


WIDOK OGÓLNY PRZEPUSTU W REJONIE SKRZYŻOWANIA Z DK62


Skala 1:50

UWAGA:
1. KĄT SKRZYŻOWANIA PRZEPUSTU Z OŚMIĄ JEZDNI WYNOŚI 90,0°

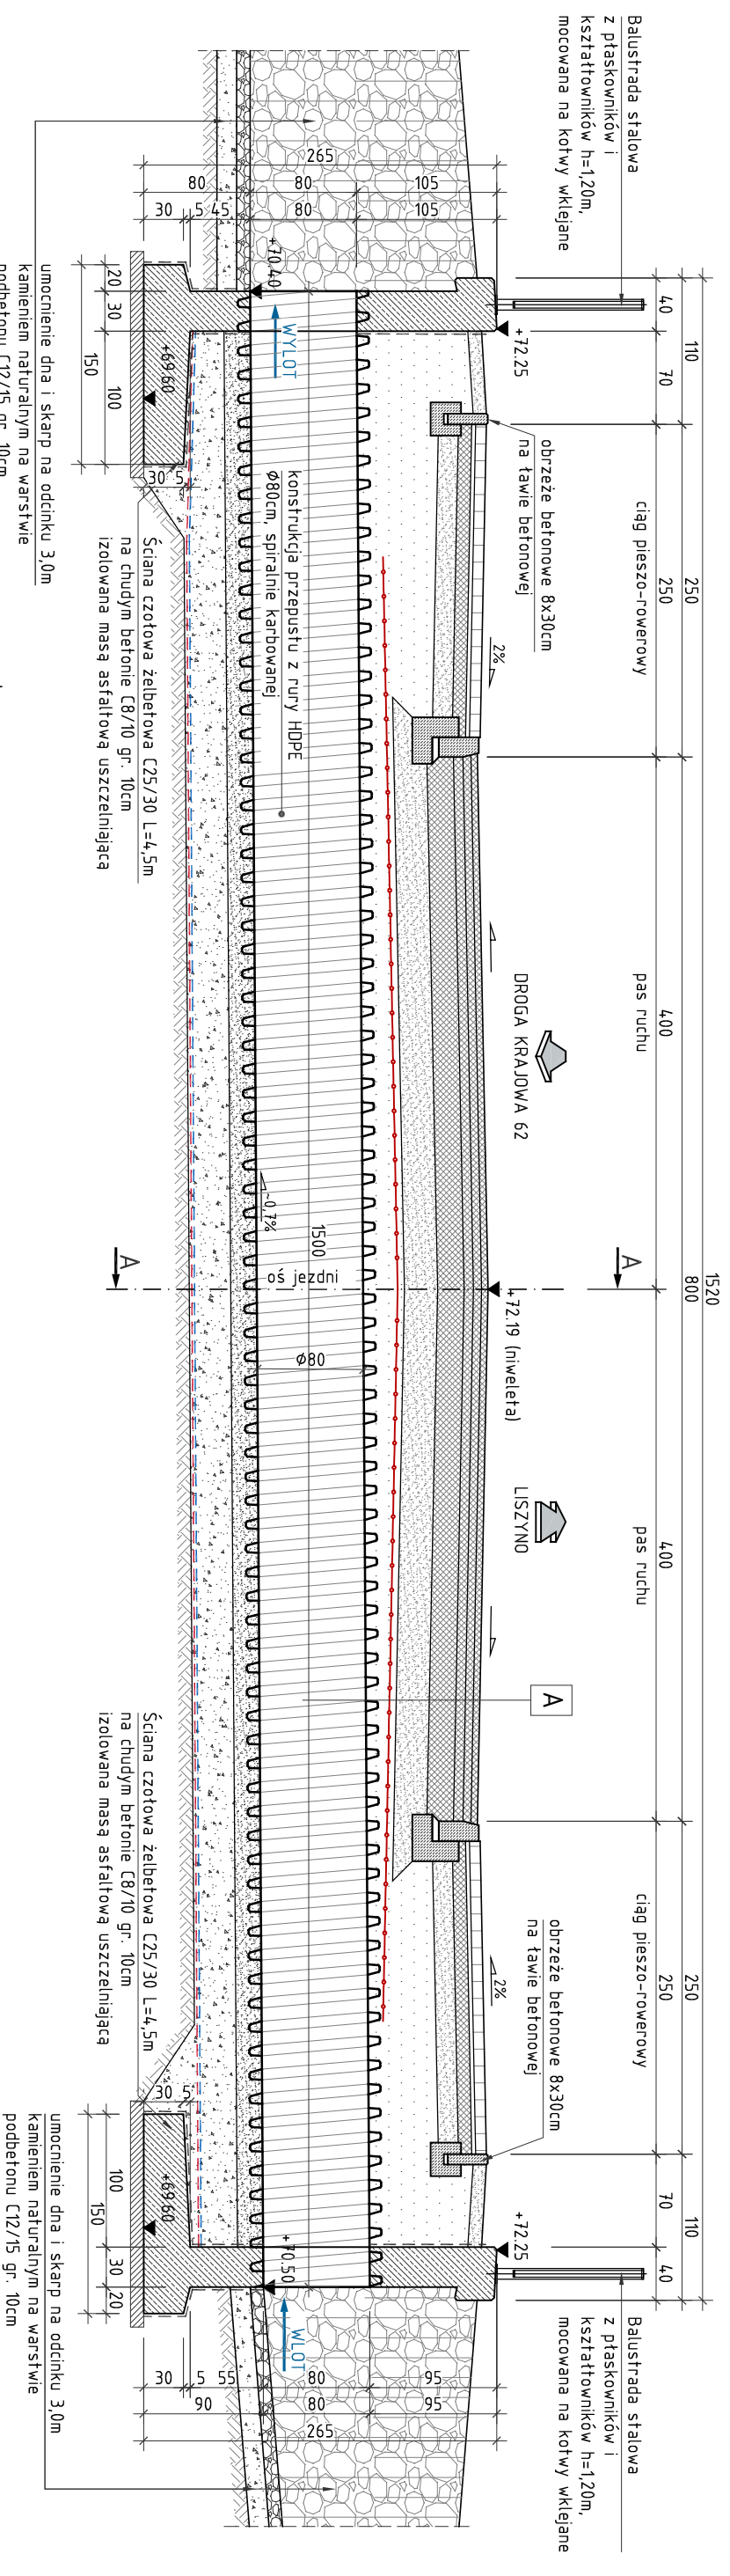

PRZEKRÓJ POPRZECZNY A-A

skala 1:50

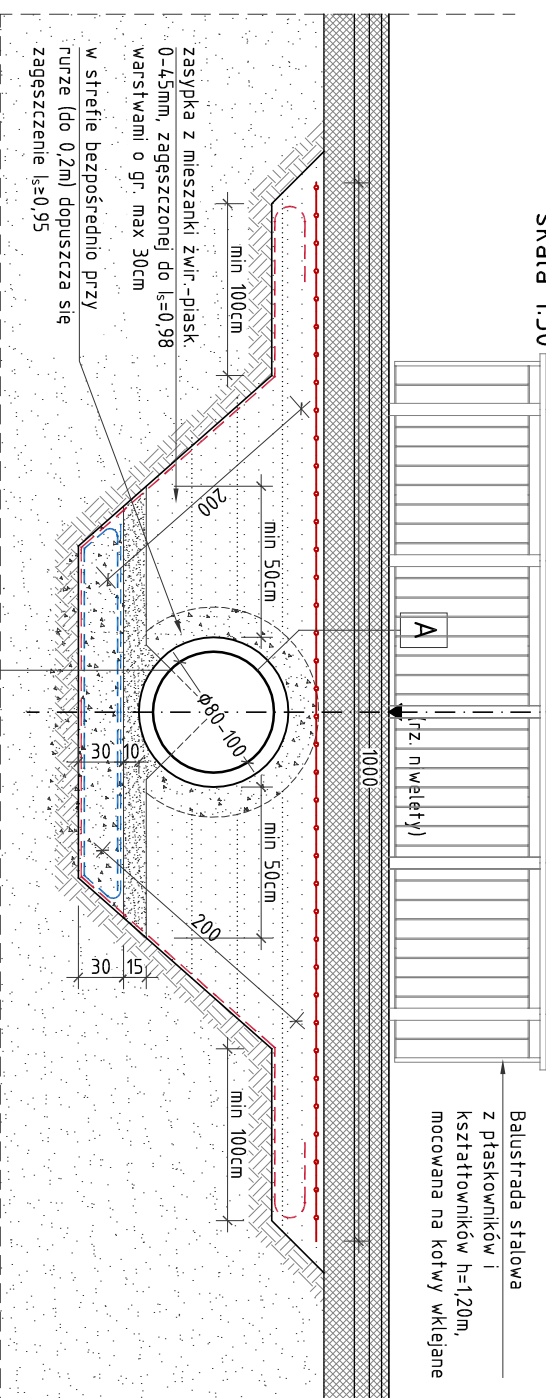

rura HDPE Ø80cm, spiralnie karbowana
podsyпка płaskowa luźno ułożona gr. 10cm
geowłóknina polipropylenowa - masa pow. 750g/m ²
mieszanka żwir.-piasek, zagęszczona do $\lambda_s=0,98$
geowłóknina polipropylenowa - masa pow. 750g/m ²
geosiatka dwukierunkowo rozcz. - masa pow. 220g/m ²

A

konstrukcja nawierzchni wg opracowania b. drogowej geosiatka polipropylenowa dwukierunkowo rozciągana o sztywnych węzłach (wytrzymałość na rozciąganie 100 kN/m) nasyp o wskaźniku zagęszczenia $\lambda_s=0,98$ nasyp o wskaźniku zagęszczenia $\lambda_s=0,95$ konstrukcja przepustu HDPE Ø80-100cm

- UWAGA:
1. RZUTY Z GÓRY PRZEPUSTU WŁG PLANU SYTUACYJNO-WYSOKOŚCIOWEGO.
 2. ZAKRES UMOCNIENI SKARP I DNA WŁG PLANU SYTUACYJNO-WYSOKOŚCIOWEGO.
 3. BRZEGI UMOCNIENI WYKOŃCZYĆ OBRZEŻAMI BETONOWYMI 8x30cm NA ŁAWACH BETONOWYCH.
 4. UKSZTAŁTOWANIE WYSOKOŚCIOWE UKŁADU DROGOWEGO PONAD PRZEPUSTEM WŁG OPAROWANIA BRANŻY DROGOWEJ
 5. RZĘDNE ORAZ SPADKI DNA ROWU W SASIEDZTWIE PRZEPUSTU DOSTOSOWAĆ NA BUDOWIE

SMP
projektanci sp.j.

SMP Projektanci Sp. j.
ul. Gluchowska 1
60-101 Poznań
www.smp.poznan.pl
e-mail: biuro@smp.poznan.pl
tel. 61 861 96 36 fax. 61 861 06 44
NIP 779-23-71-246 REGON 3013735359

Investor: Gmina Słupno
ul. Miszewska 8a, 09-472 Słupno

Nazwa inwestycji: Przebudowa drogi gminnej w m. Liszyno - Słupno
(ul. Poczłowej) wraz z przebudową mostu nad rz. Stupiance
oraz drogami osiedlowymi - ul. Bociania, Żurawia, Orła

Biżmo: MOSTOWA Stadium dokumentacji: PROJEKT WYKONAWCZY

Stanowisko	Inicjał i nazwisko	Nr uprawnień specjalności	Pocisk
Projektant	mgr inż. Łukasz Szuba	7131/190/P/2002 konstrukcyjno-budowlana	<i>[Signature]</i>
Opracował	mgr inż. Grzegorz Gwyszka		<i>[Signature]</i>
Opracował	mgr inż. Błażej Tyburski		<i>[Signature]</i>
Opracował	mgr inż. Dawid Żuchliński		<i>[Signature]</i>
Sprawdzający	mgr inż. Krzysztof Pokorski	WK/P/0091/P/000/W/06 mostowa	<i>[Signature]</i>
Tytuł rysunku:	Widok ogólny przepustu w rejonie skrzyżowania z DK62		Nr 05
Nr umowy:	4/2014 z dnia 28.01.2014 r.	Data opracowania:	12/2015 Skala: 1:50