





PODPORA P1 - WIDOK OGÓLNY

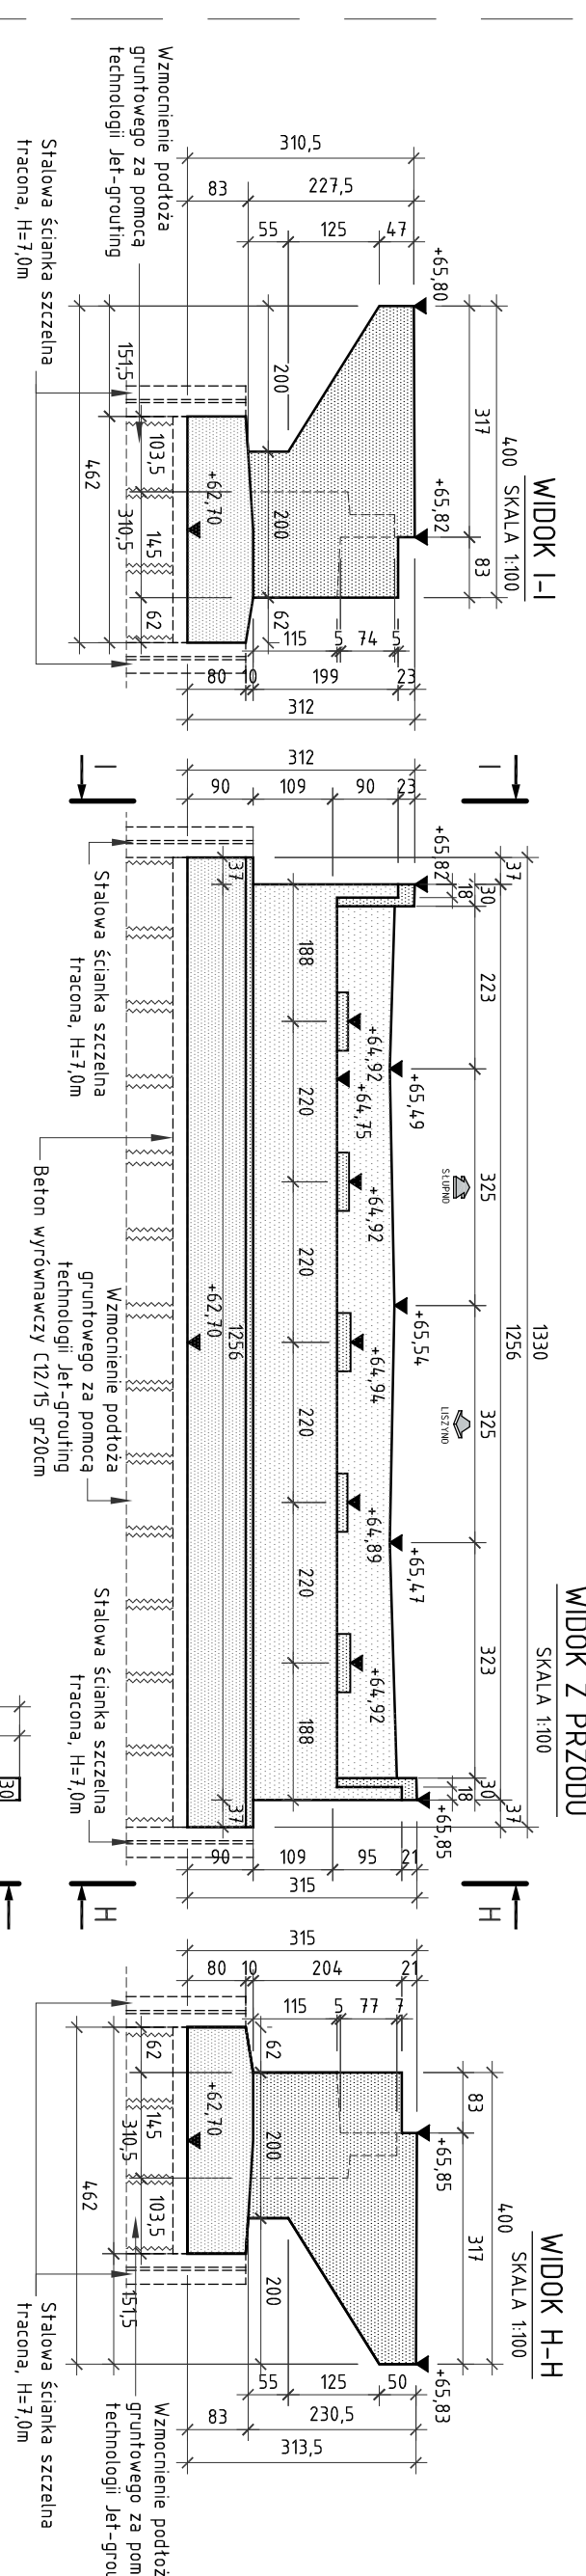

WIDOK Z PRZODU

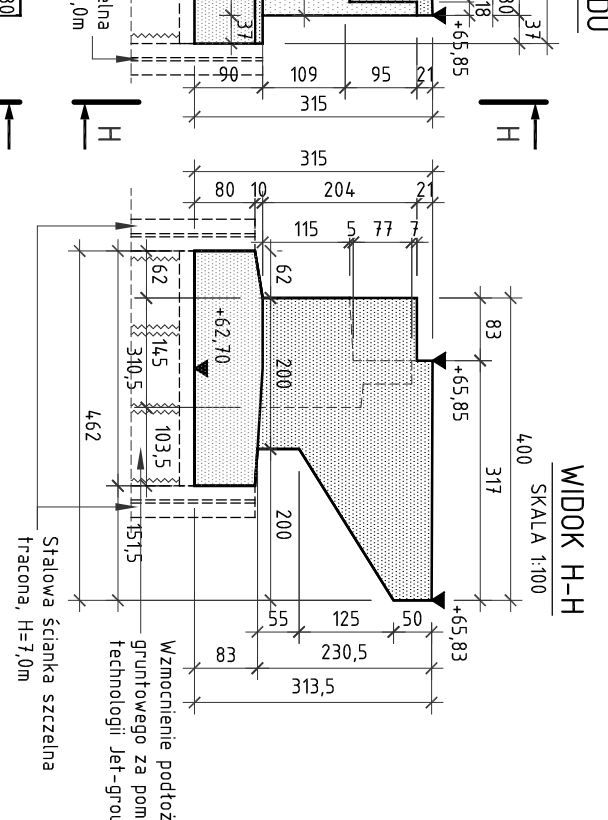


WIDOK H-H

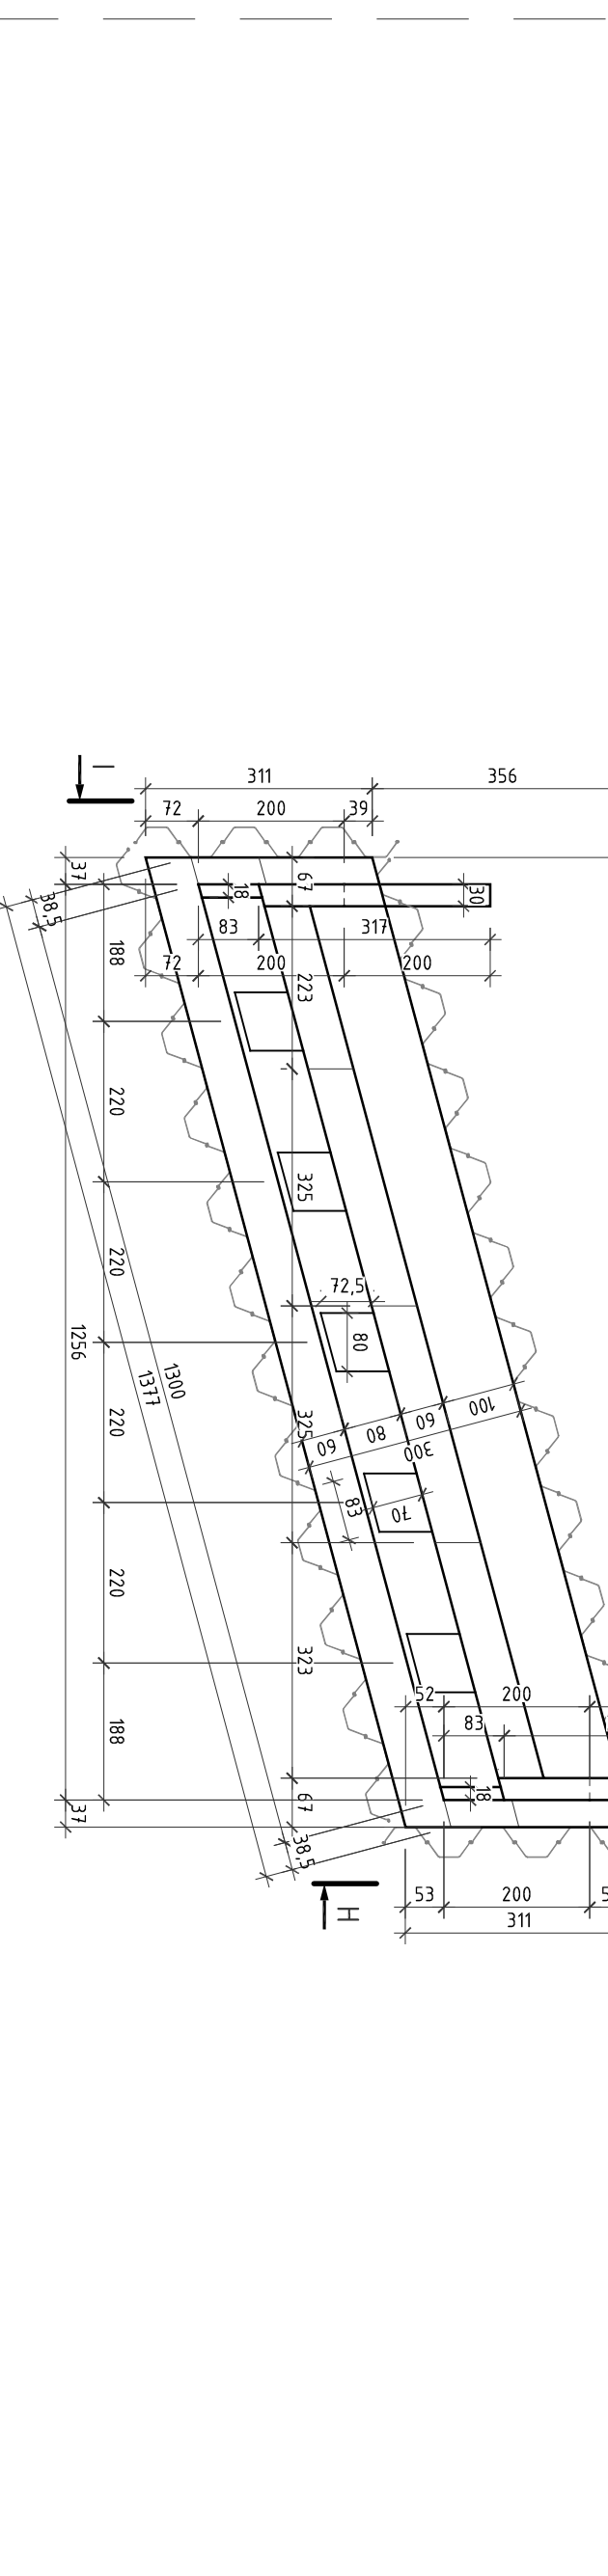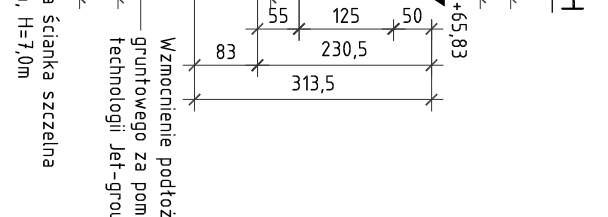


PODPORA P2 - WIDOK OGÓLNY


WIDOK Z PRZODU

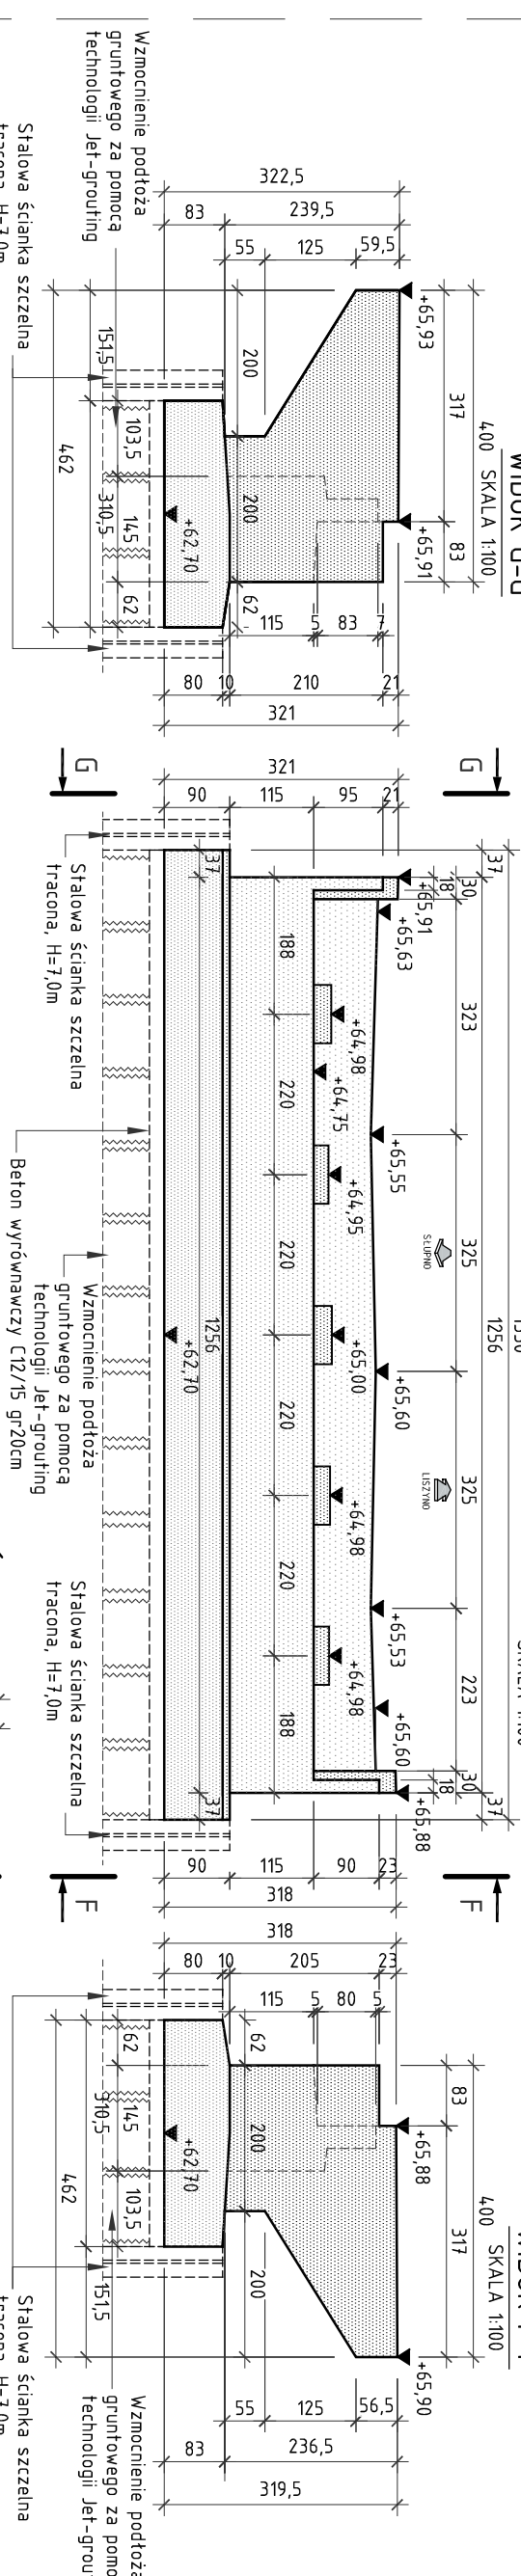


WIDOK F-F

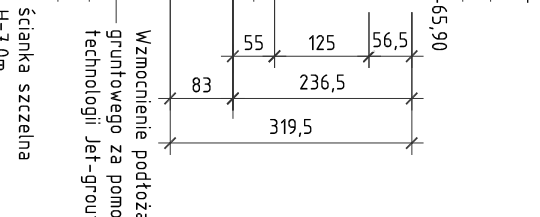


WIDOK A-A

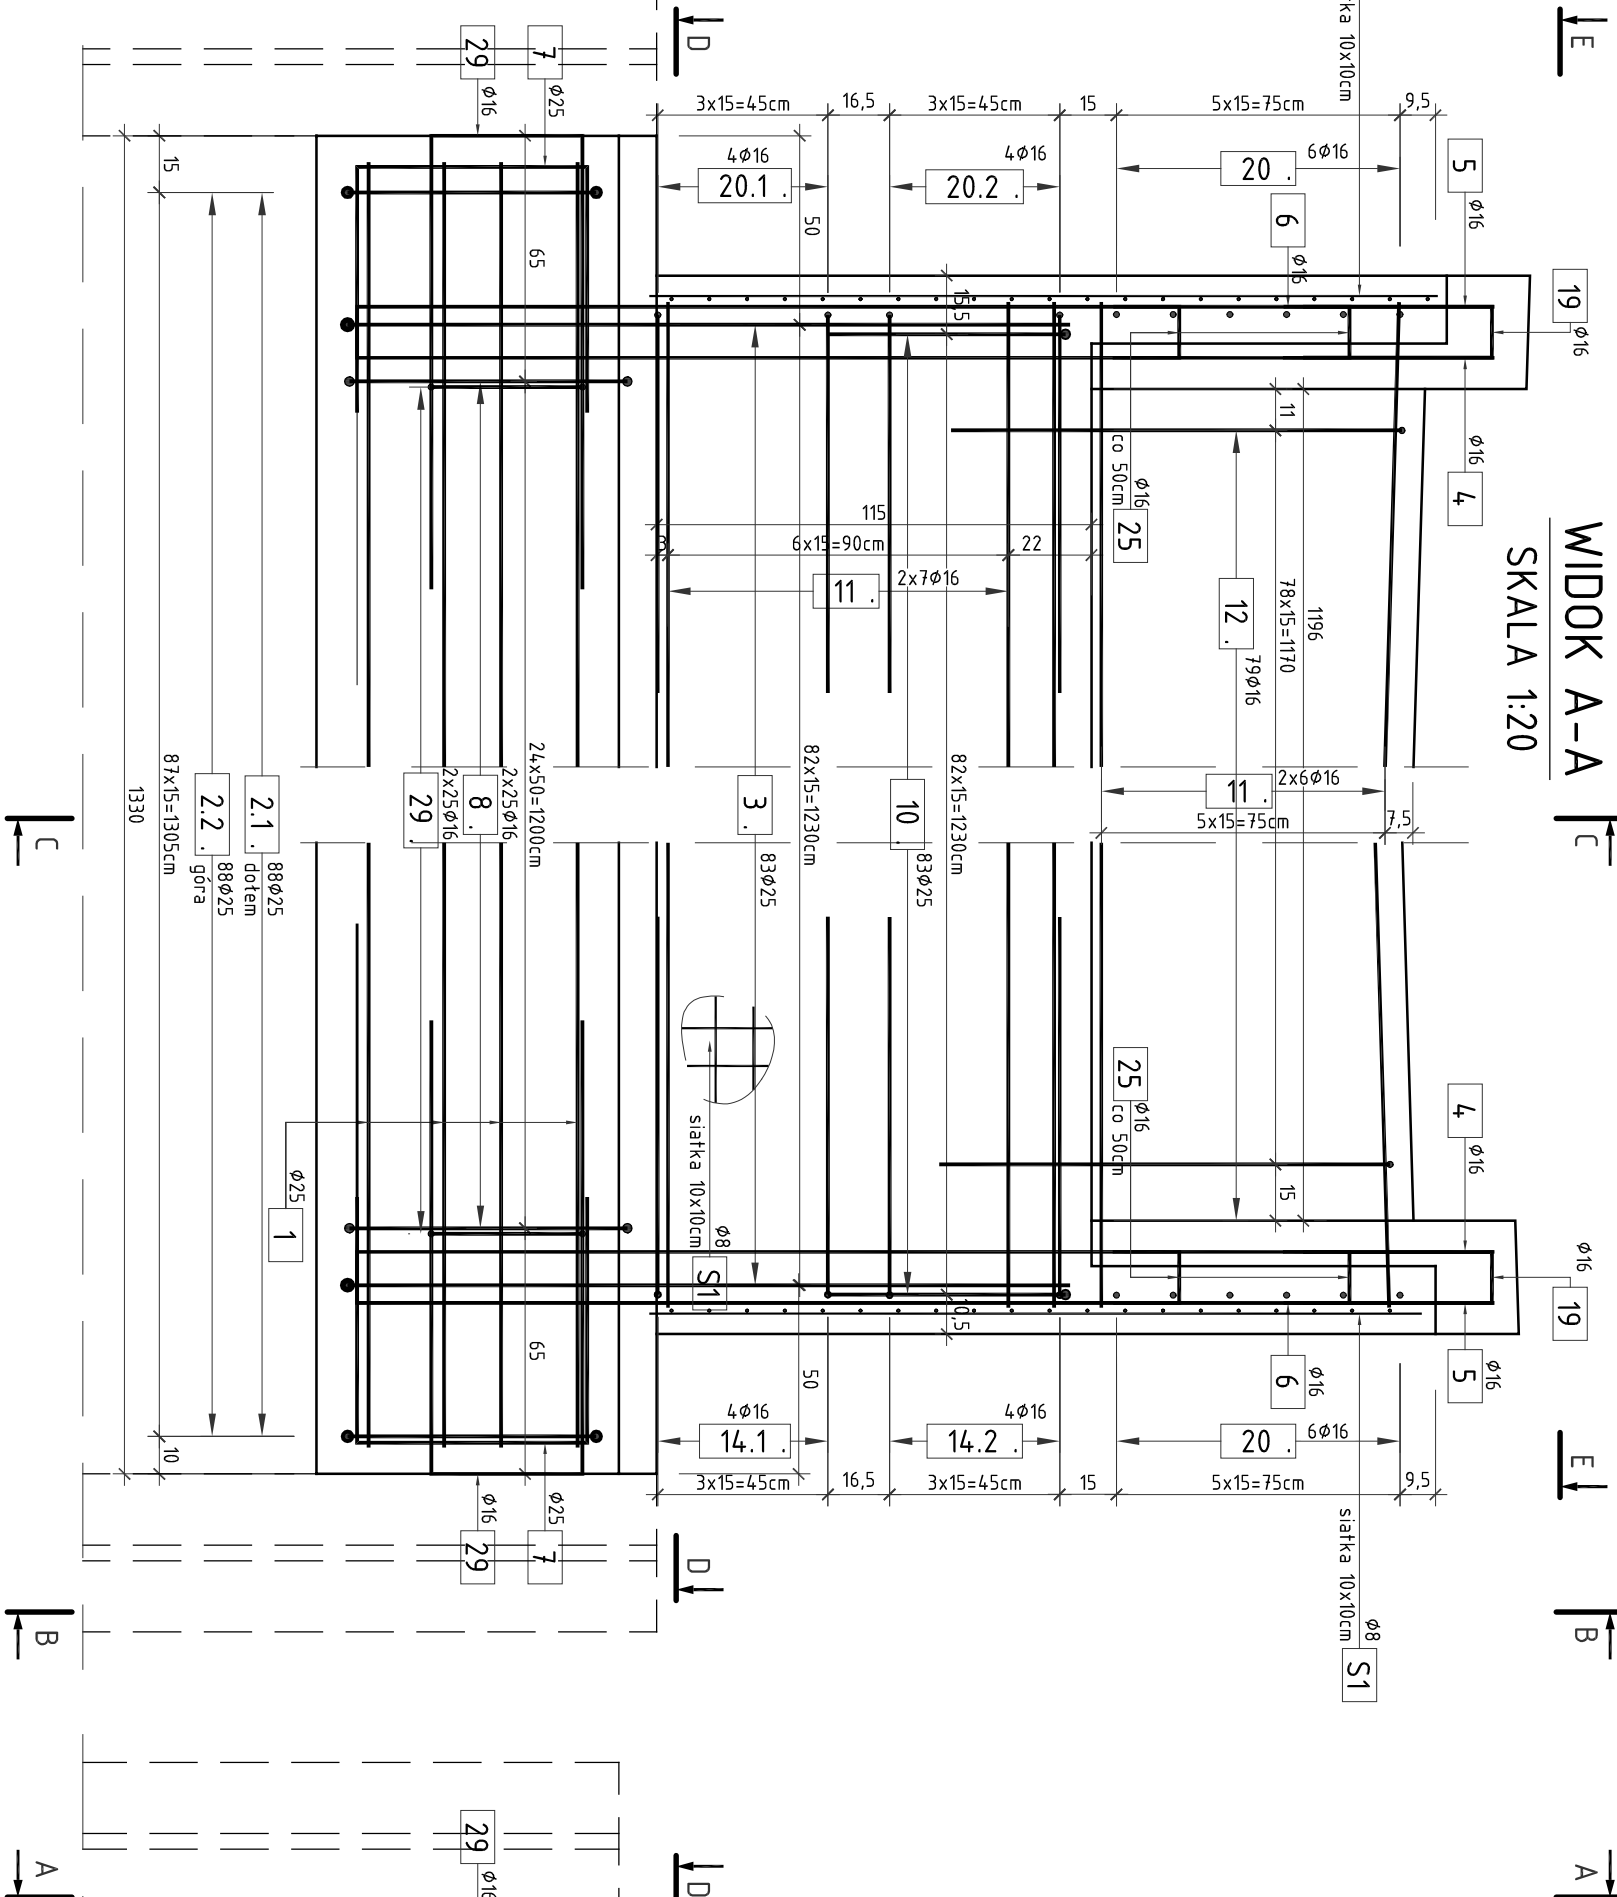



WIDOK B-B

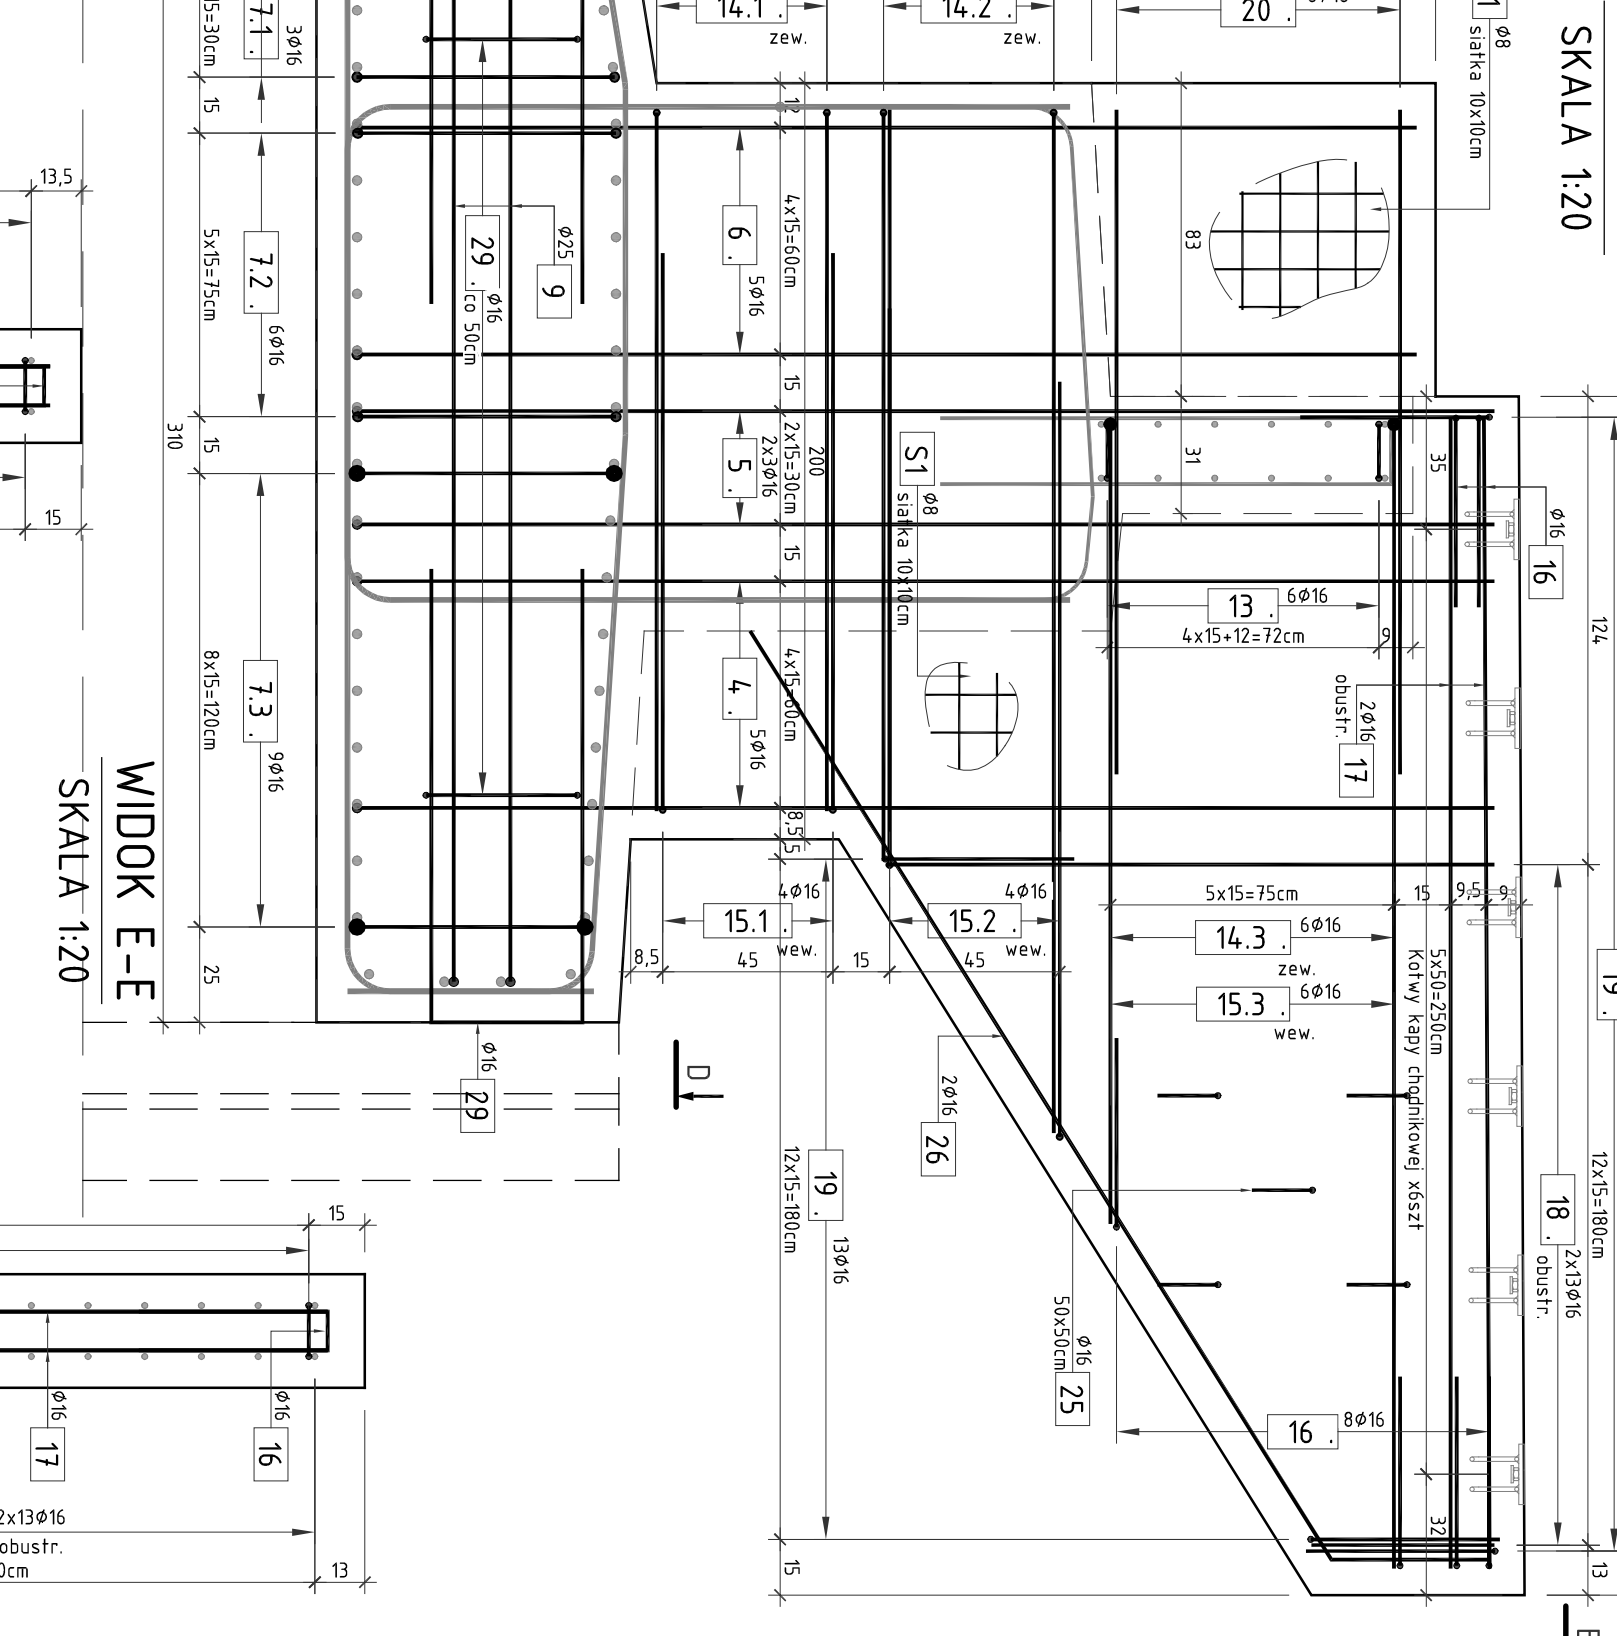

PRZEKROJ C-C

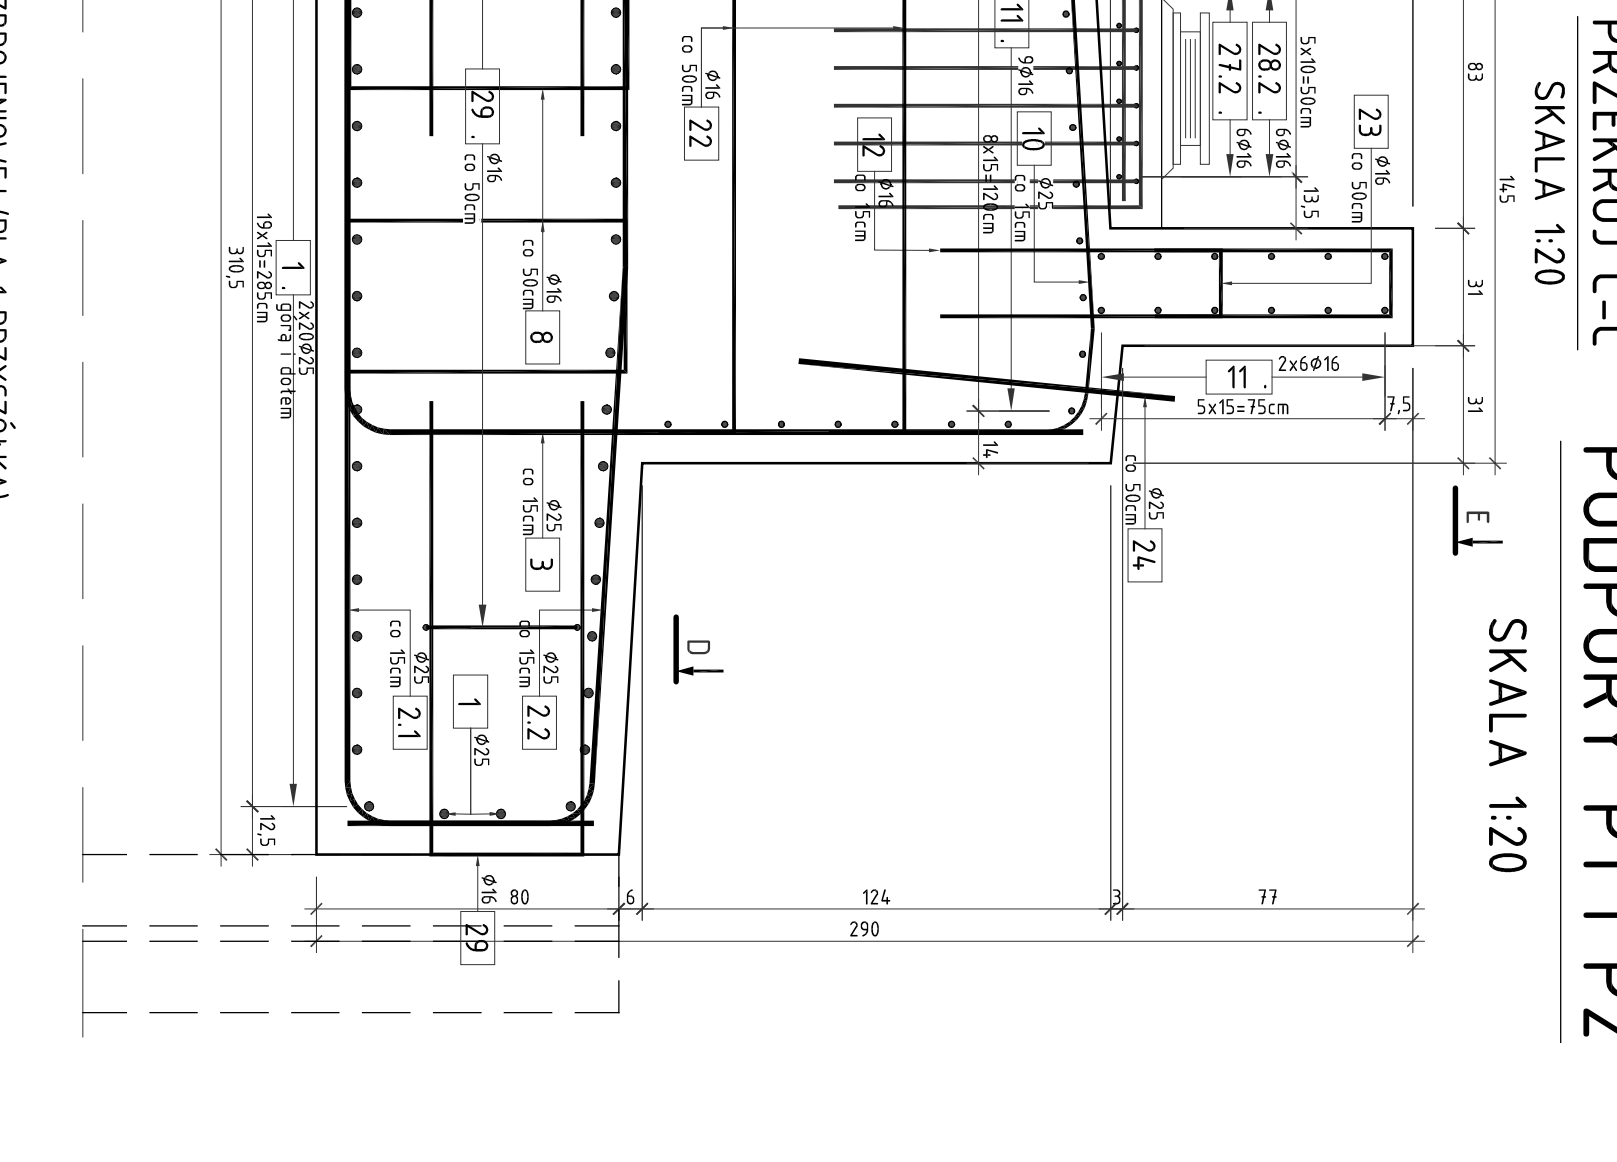

PRZEKROJ D-D

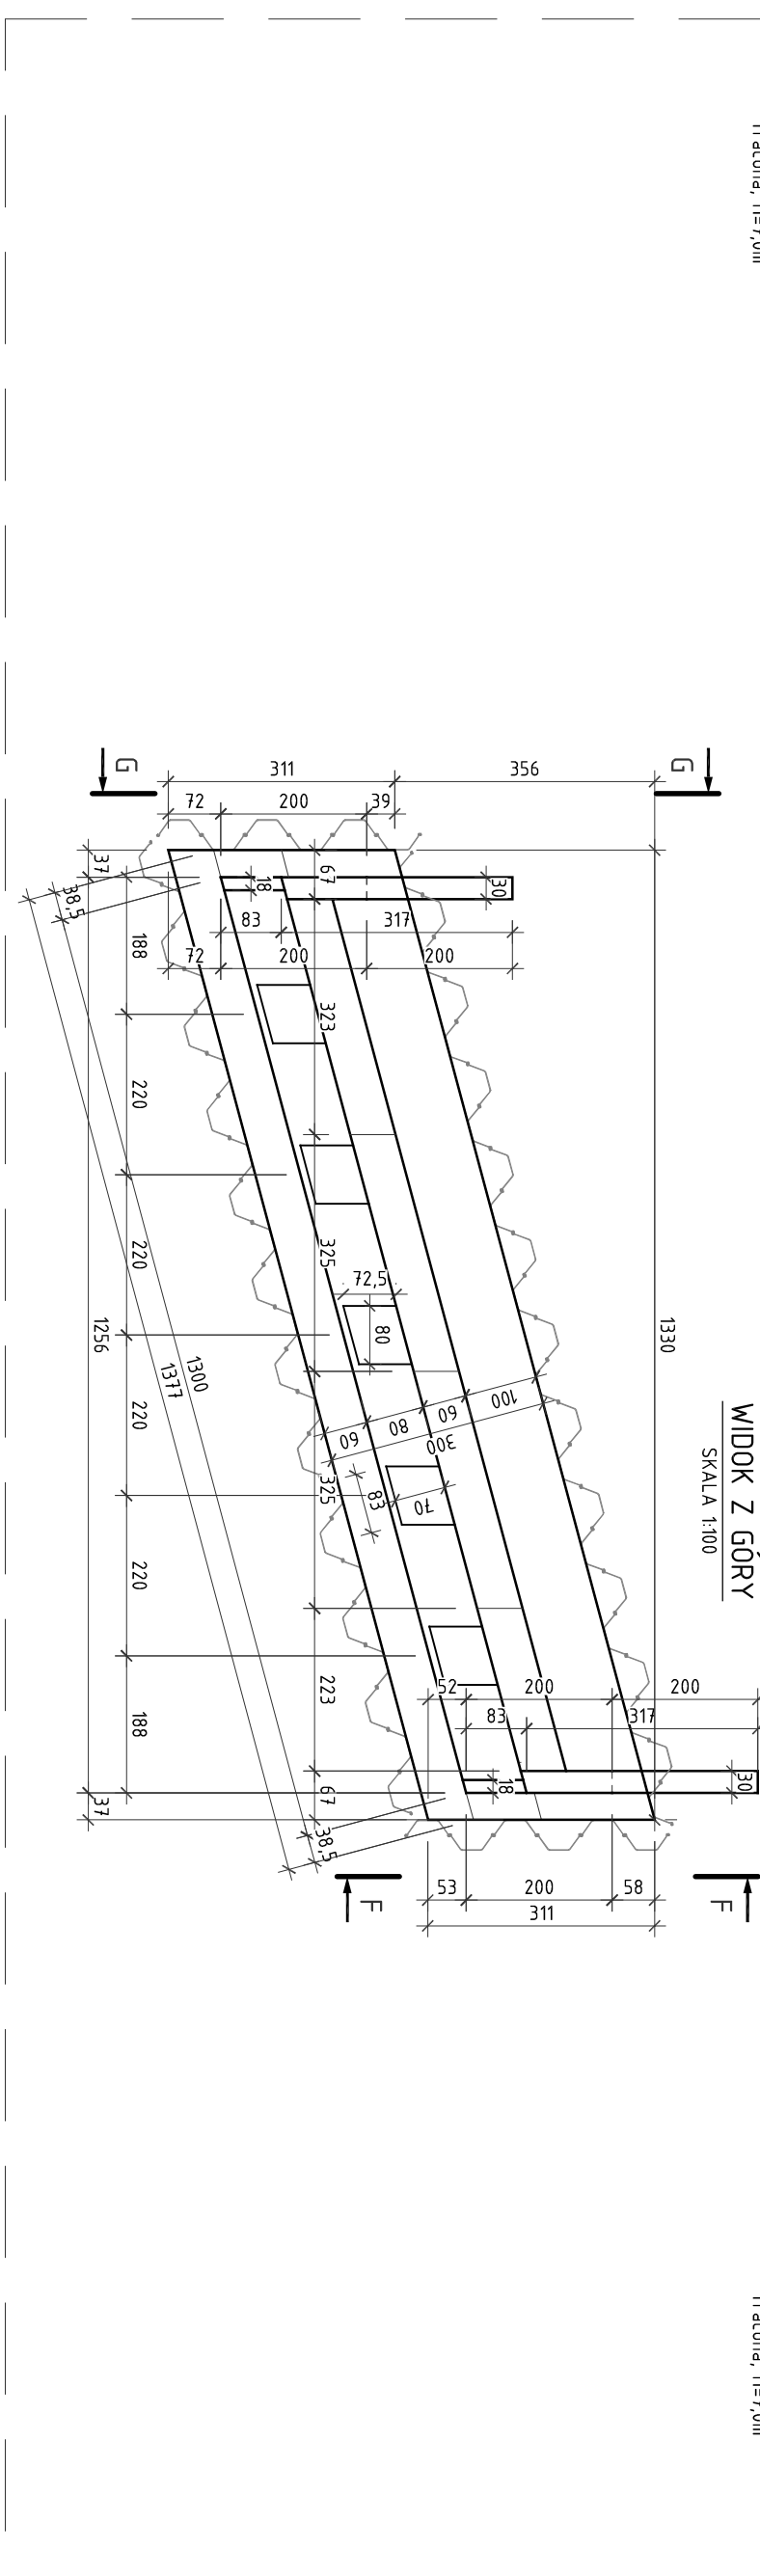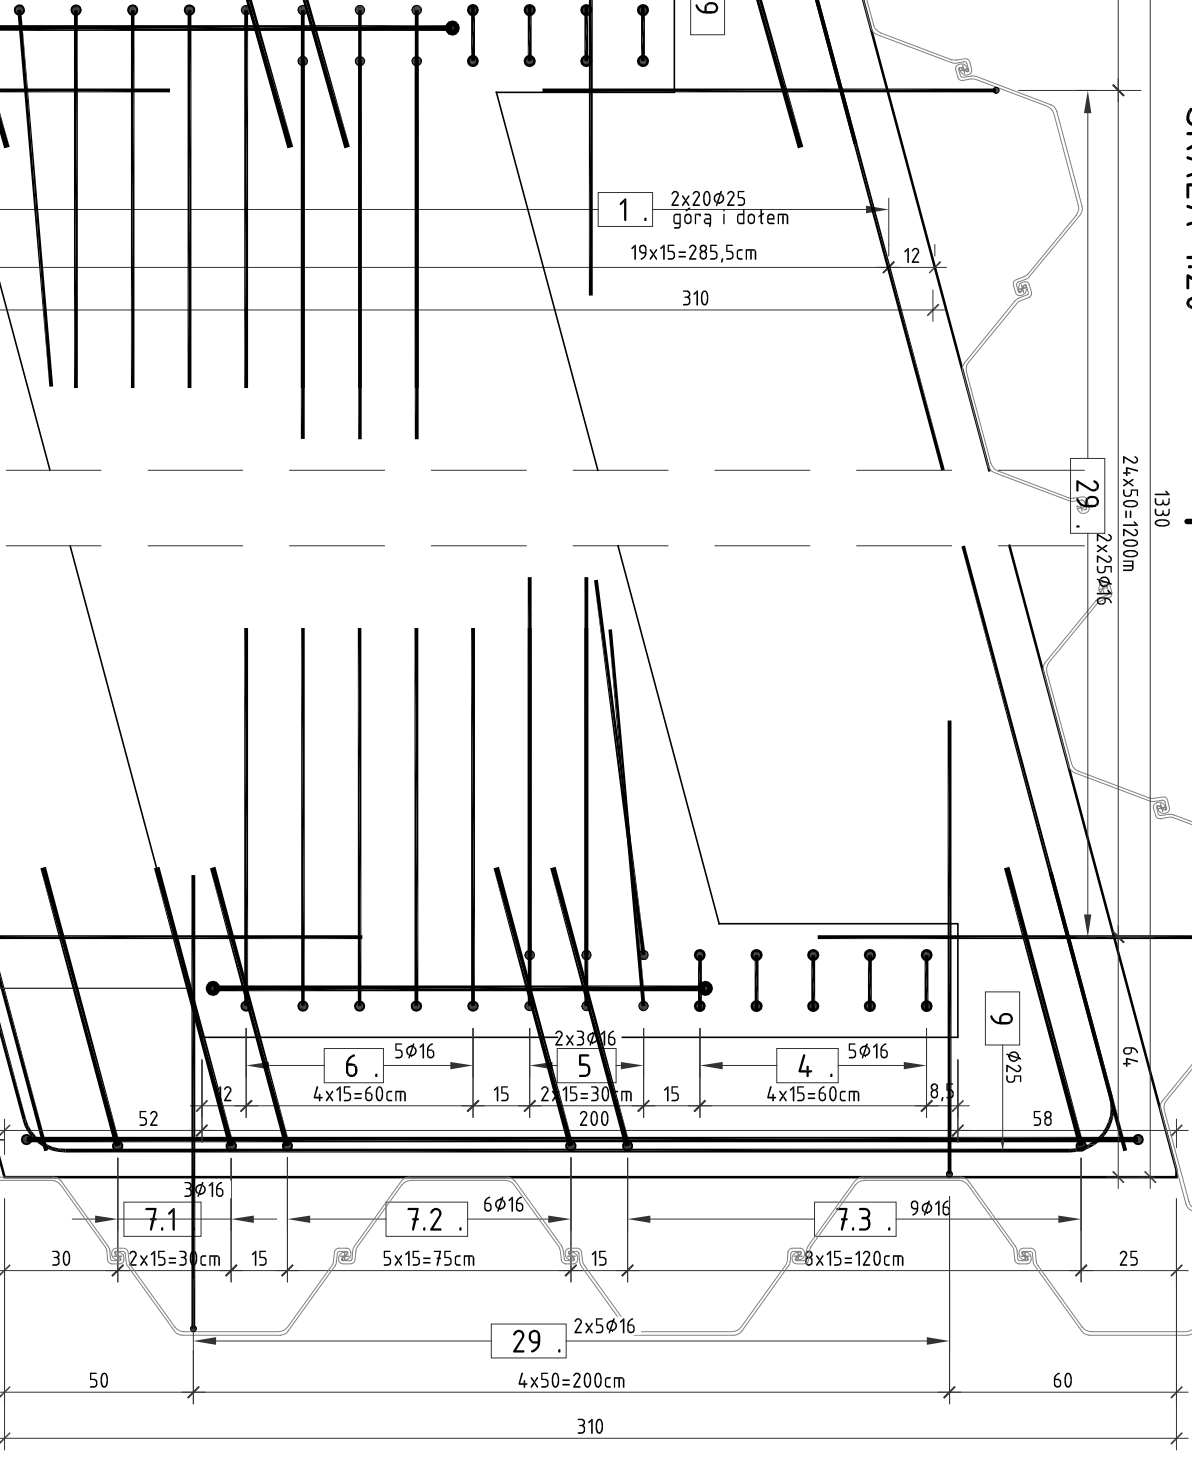

PRZEKROJ POPRZECZNY PRZYCZÓŁKA

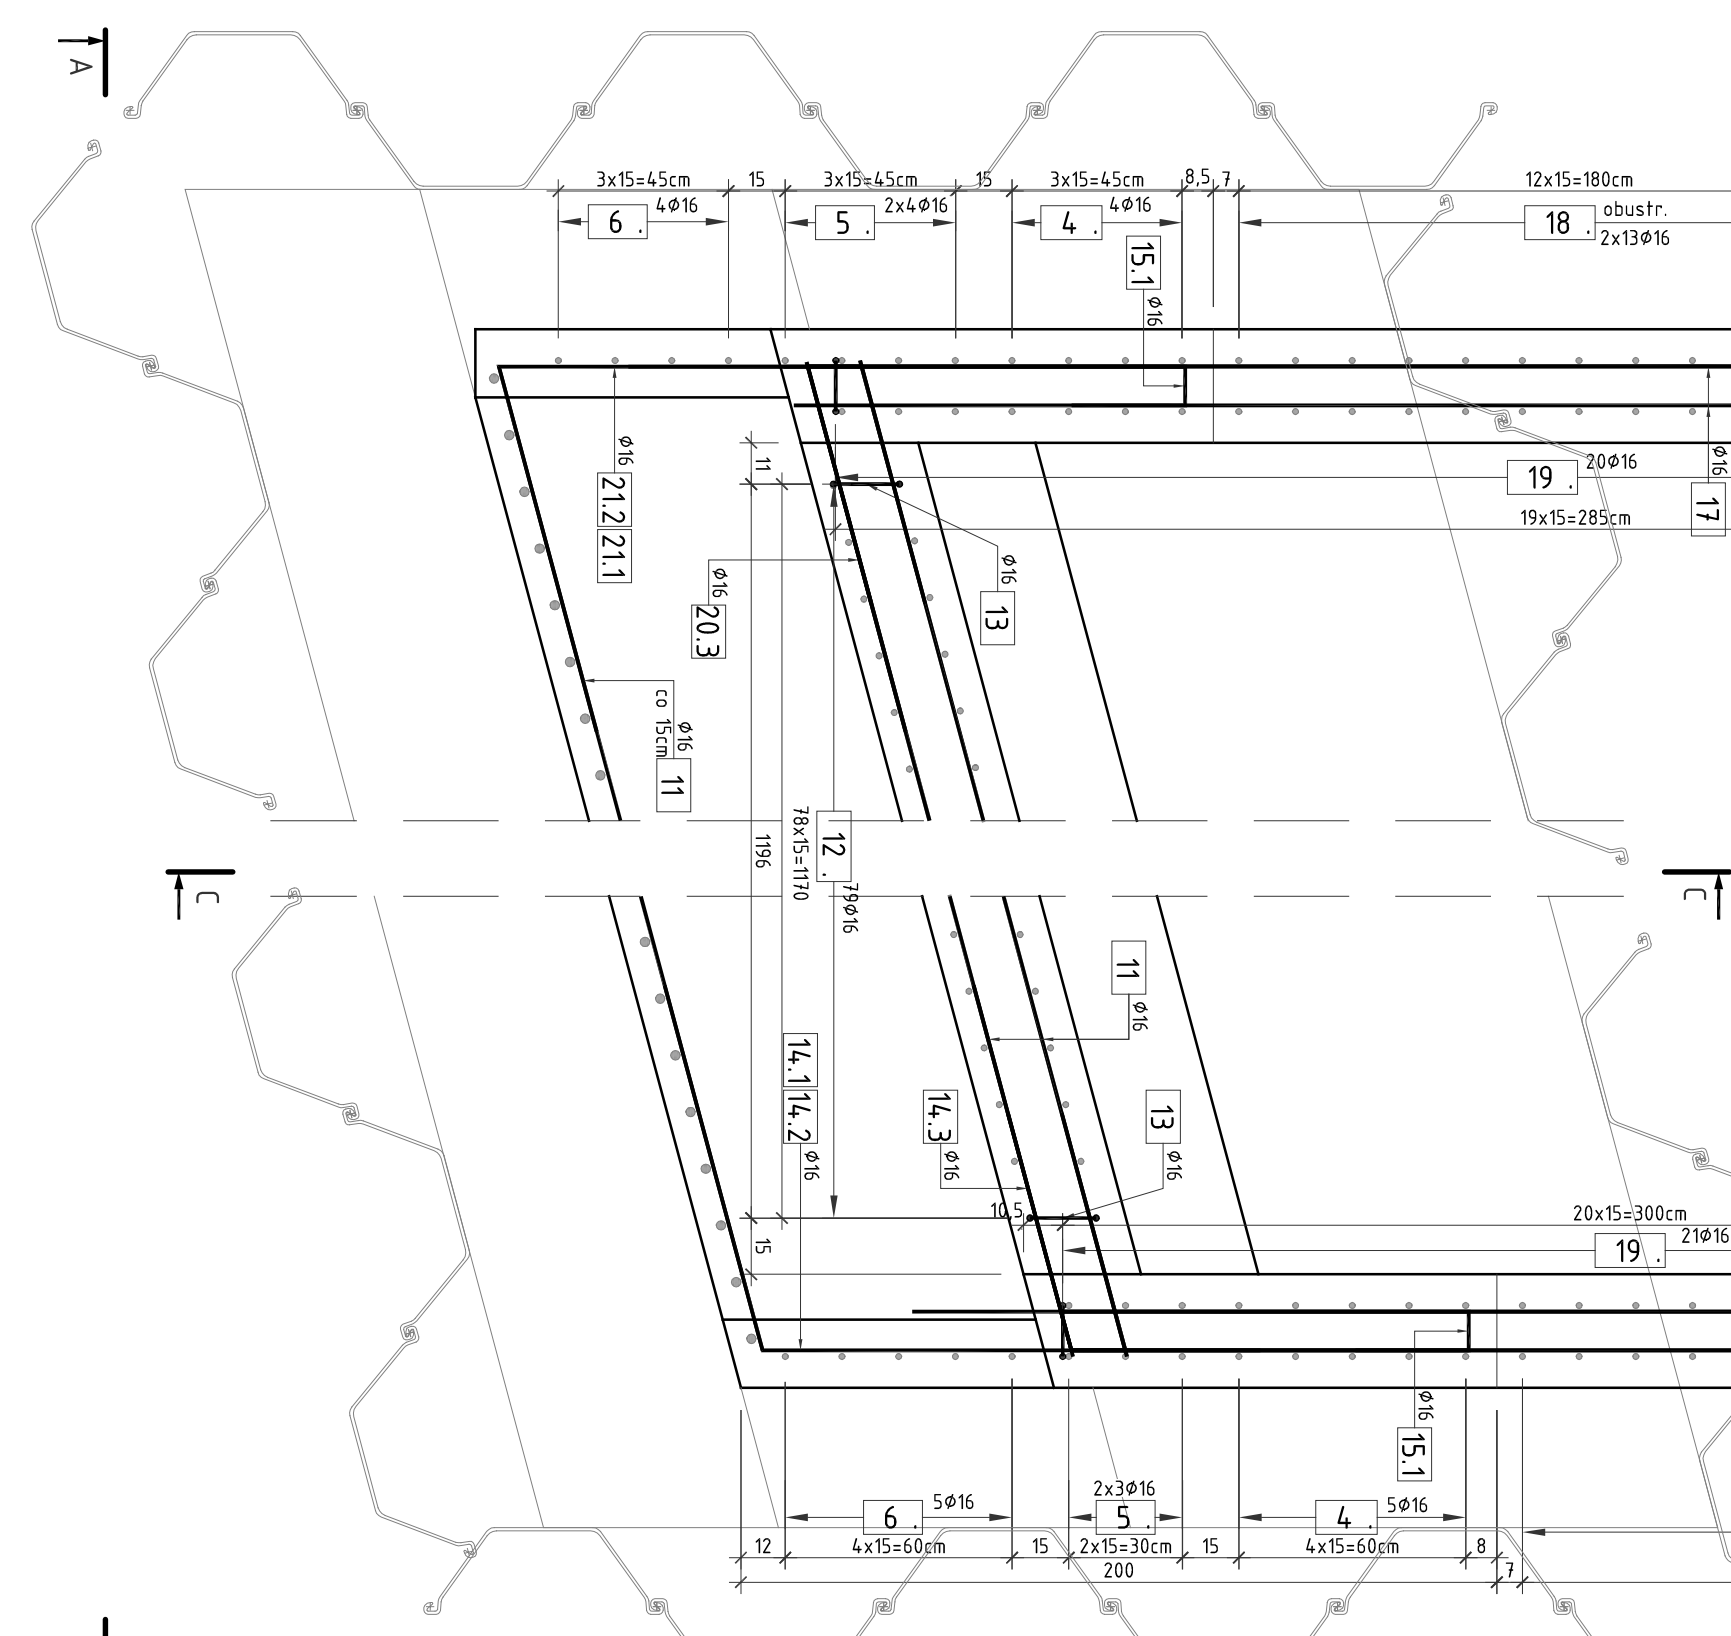
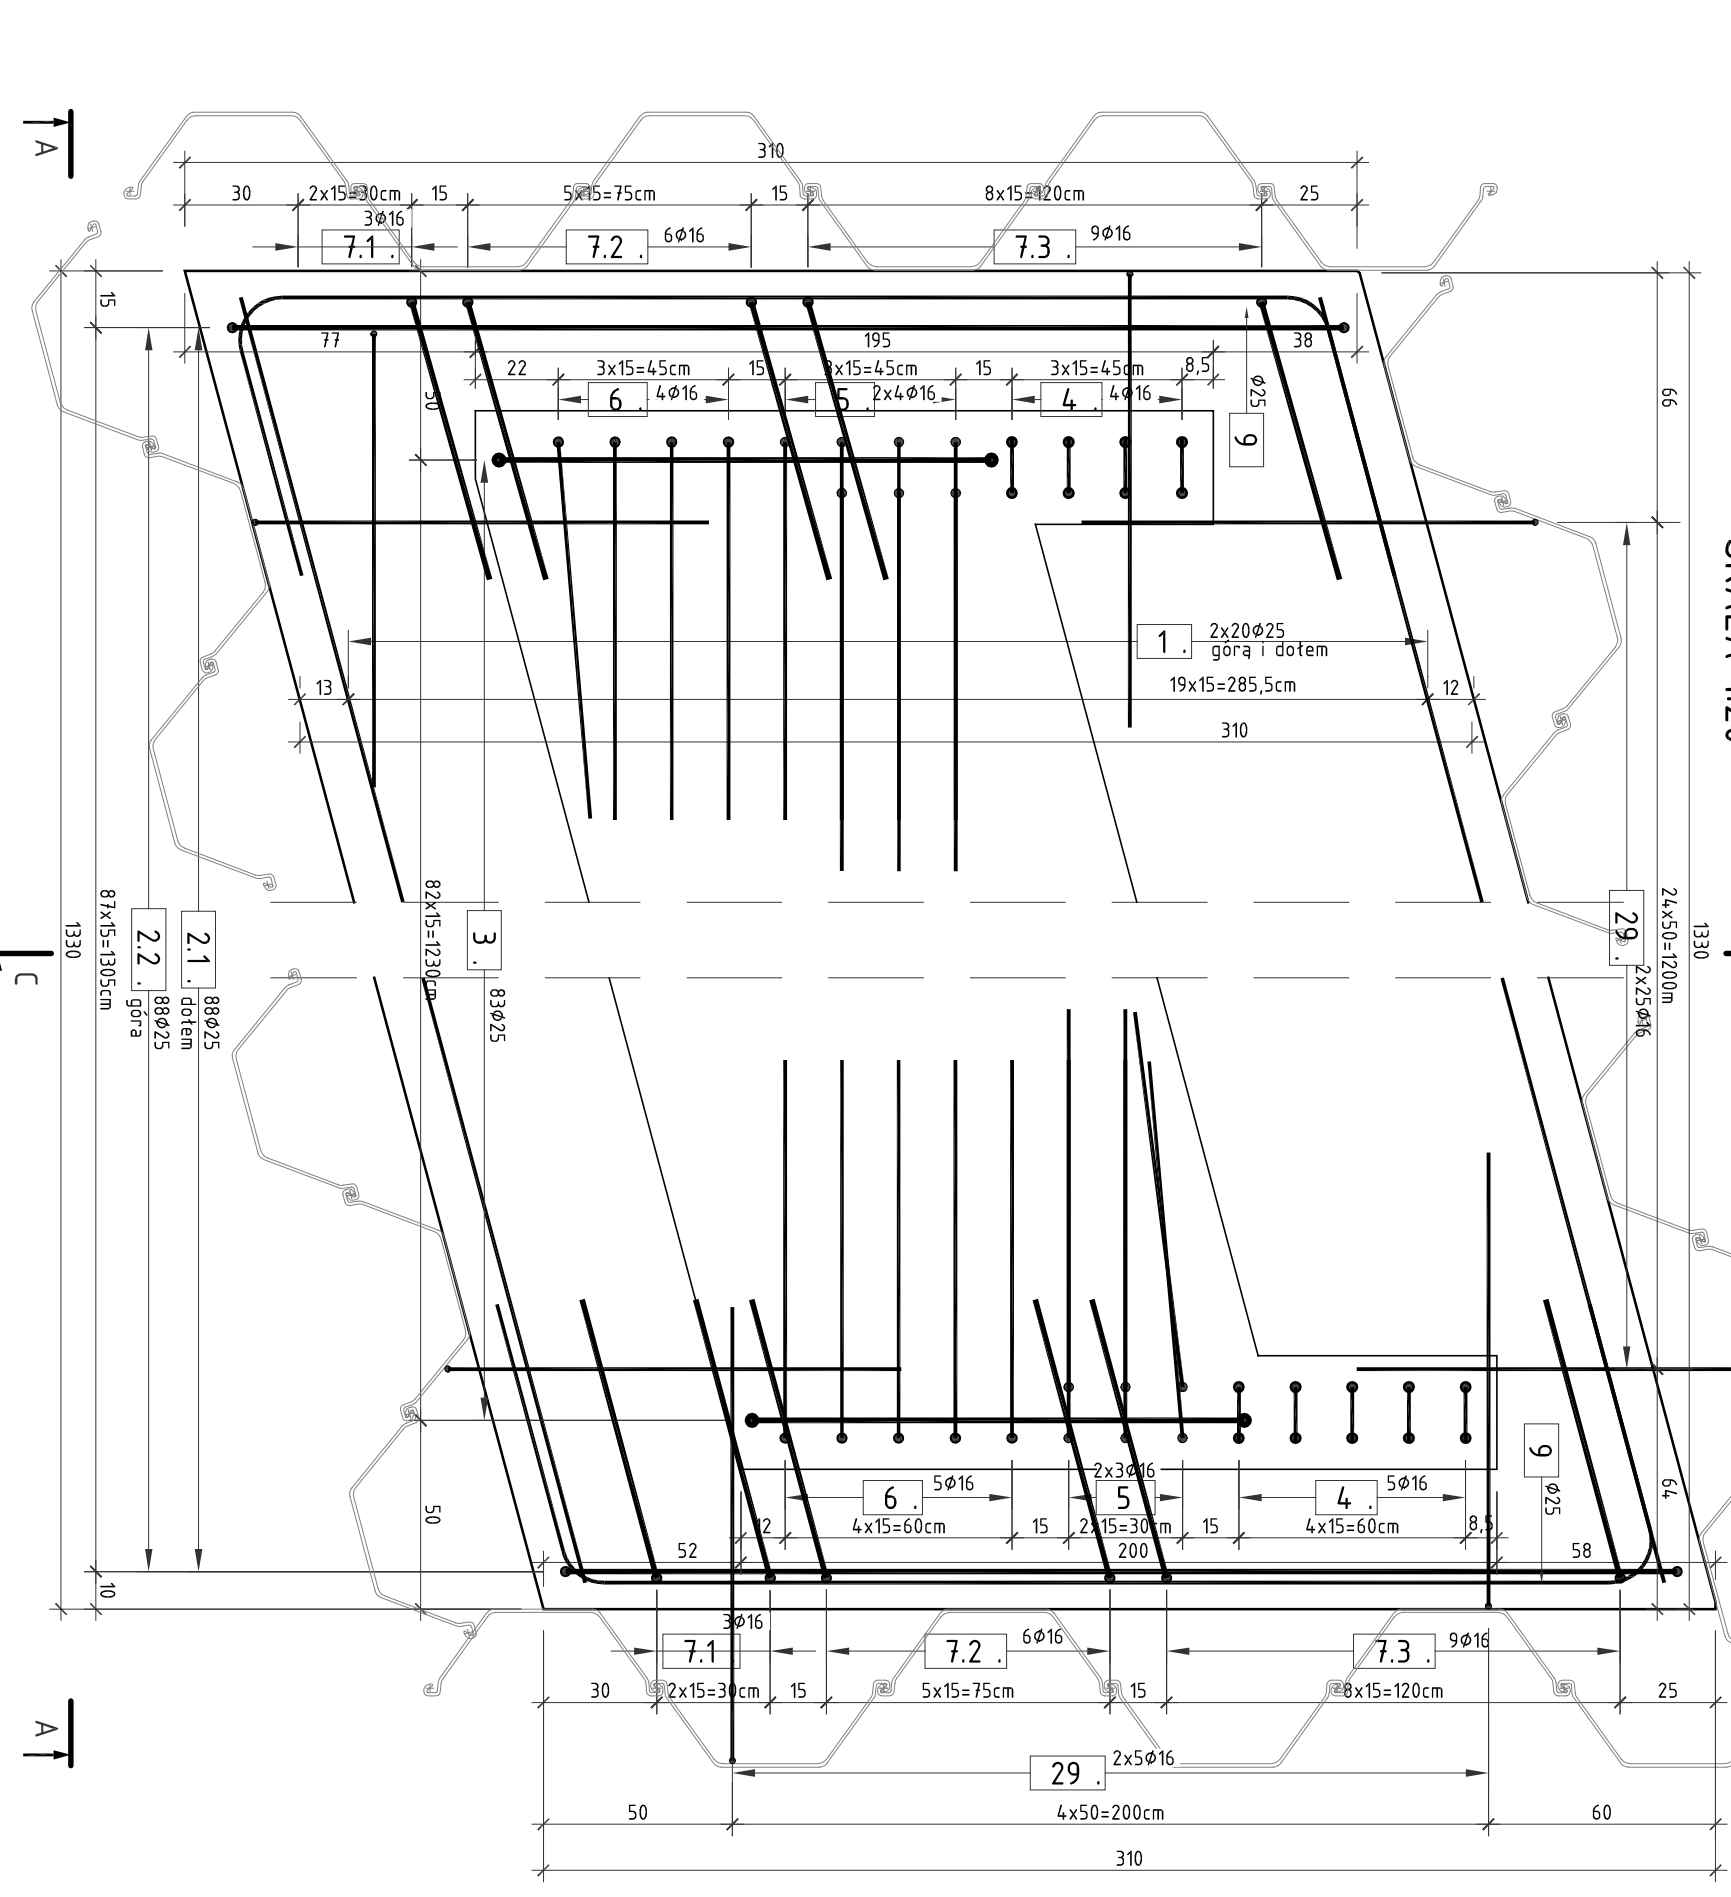
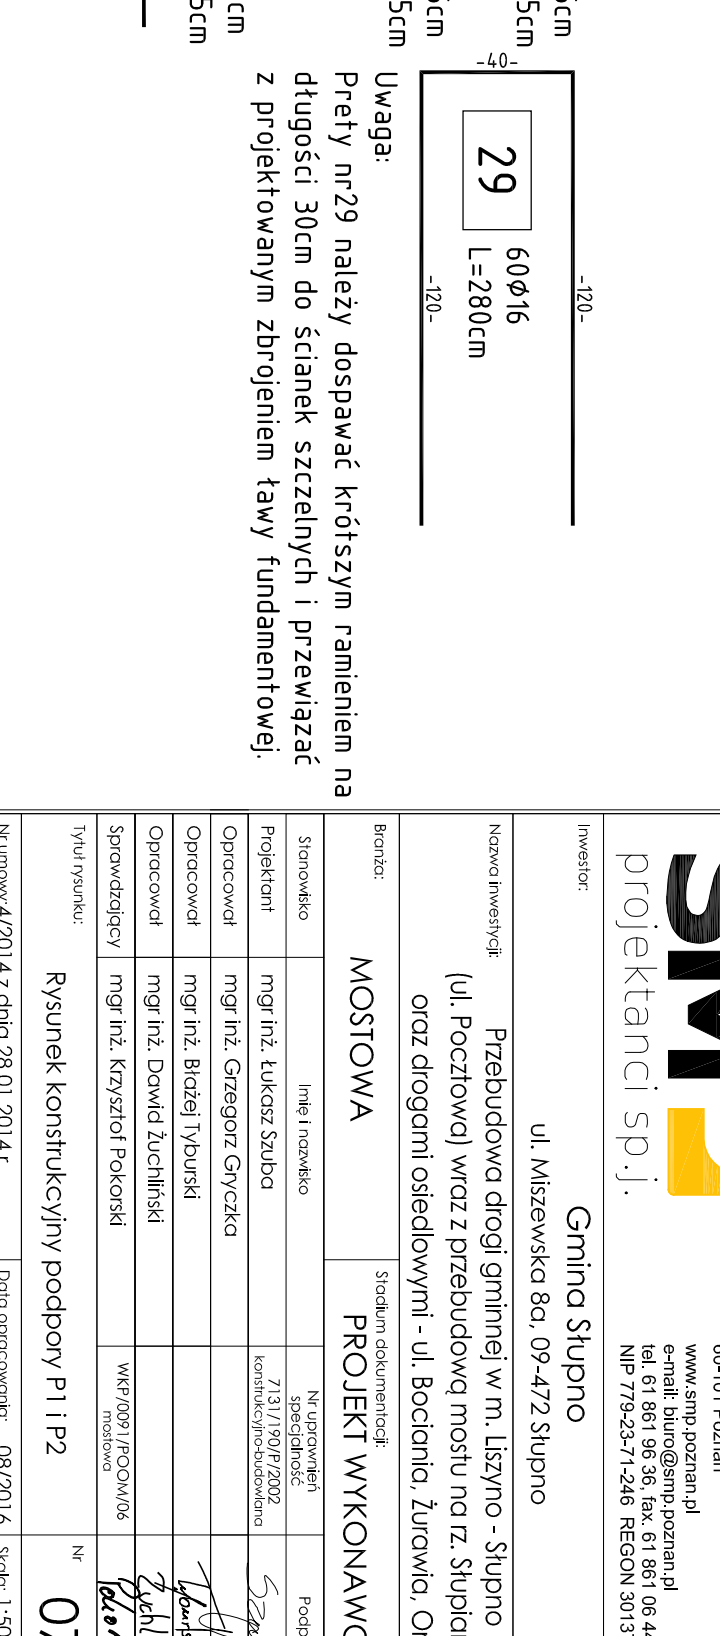
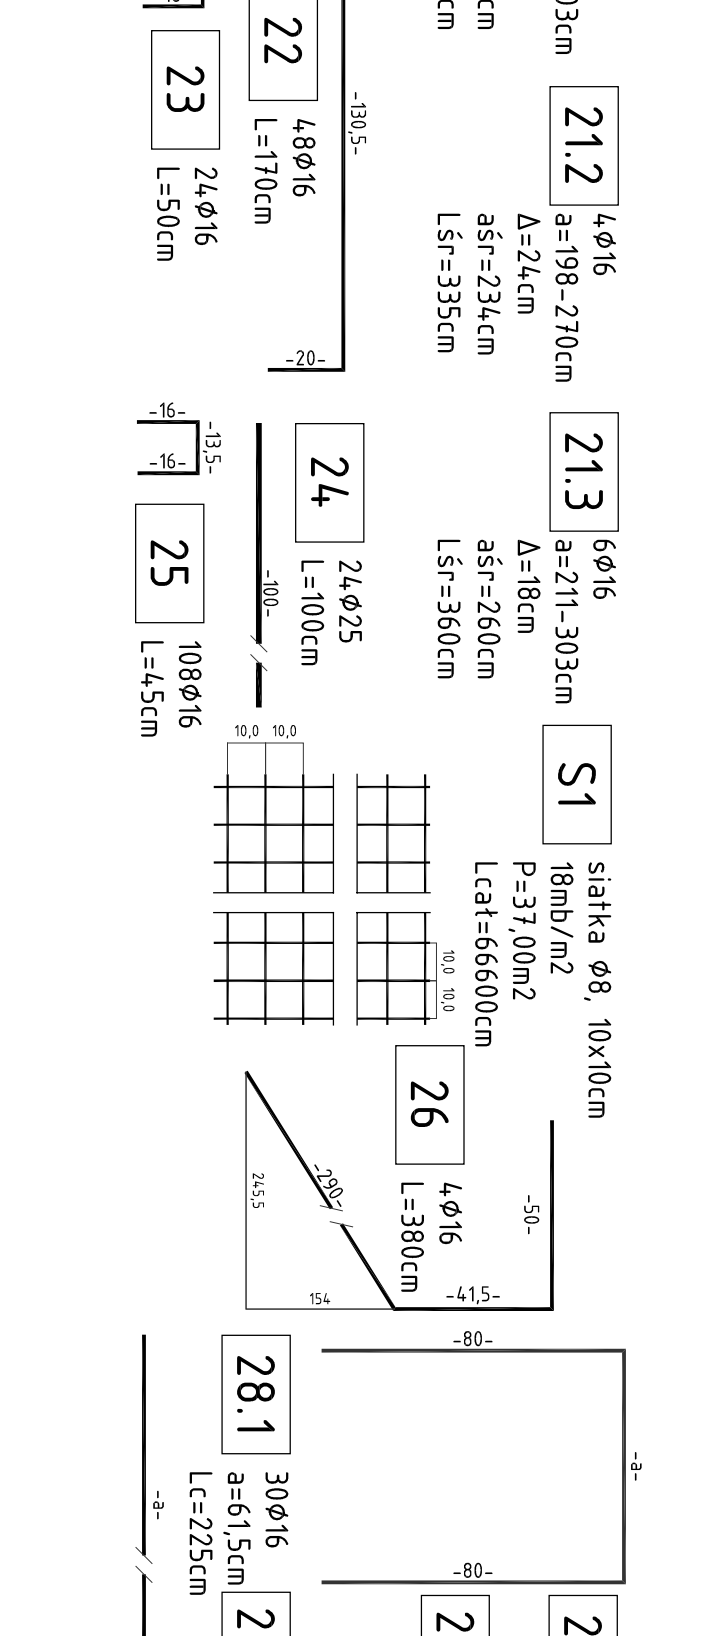
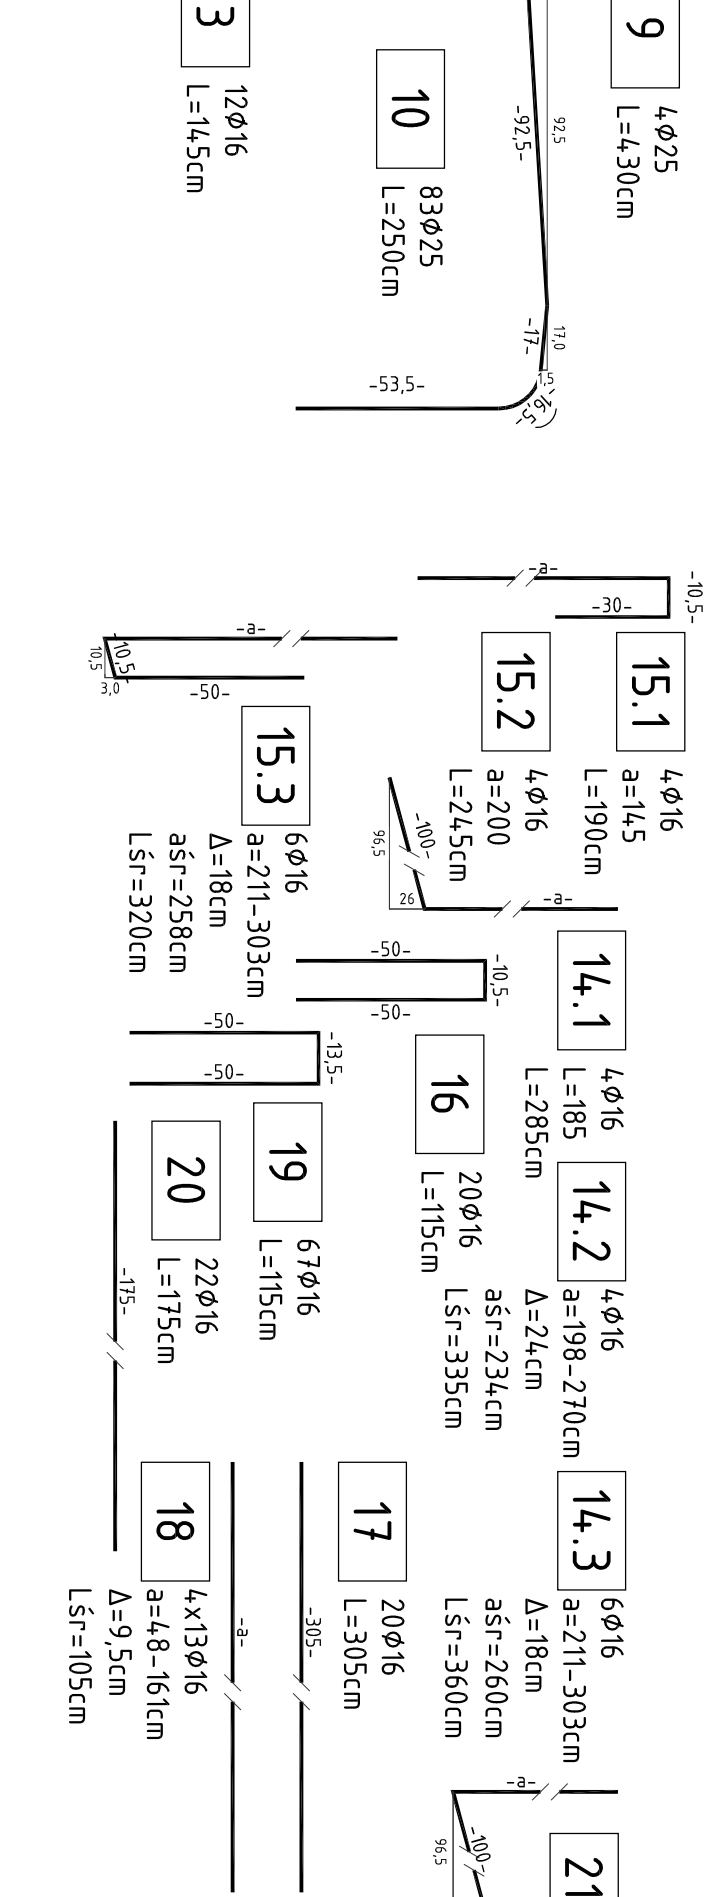
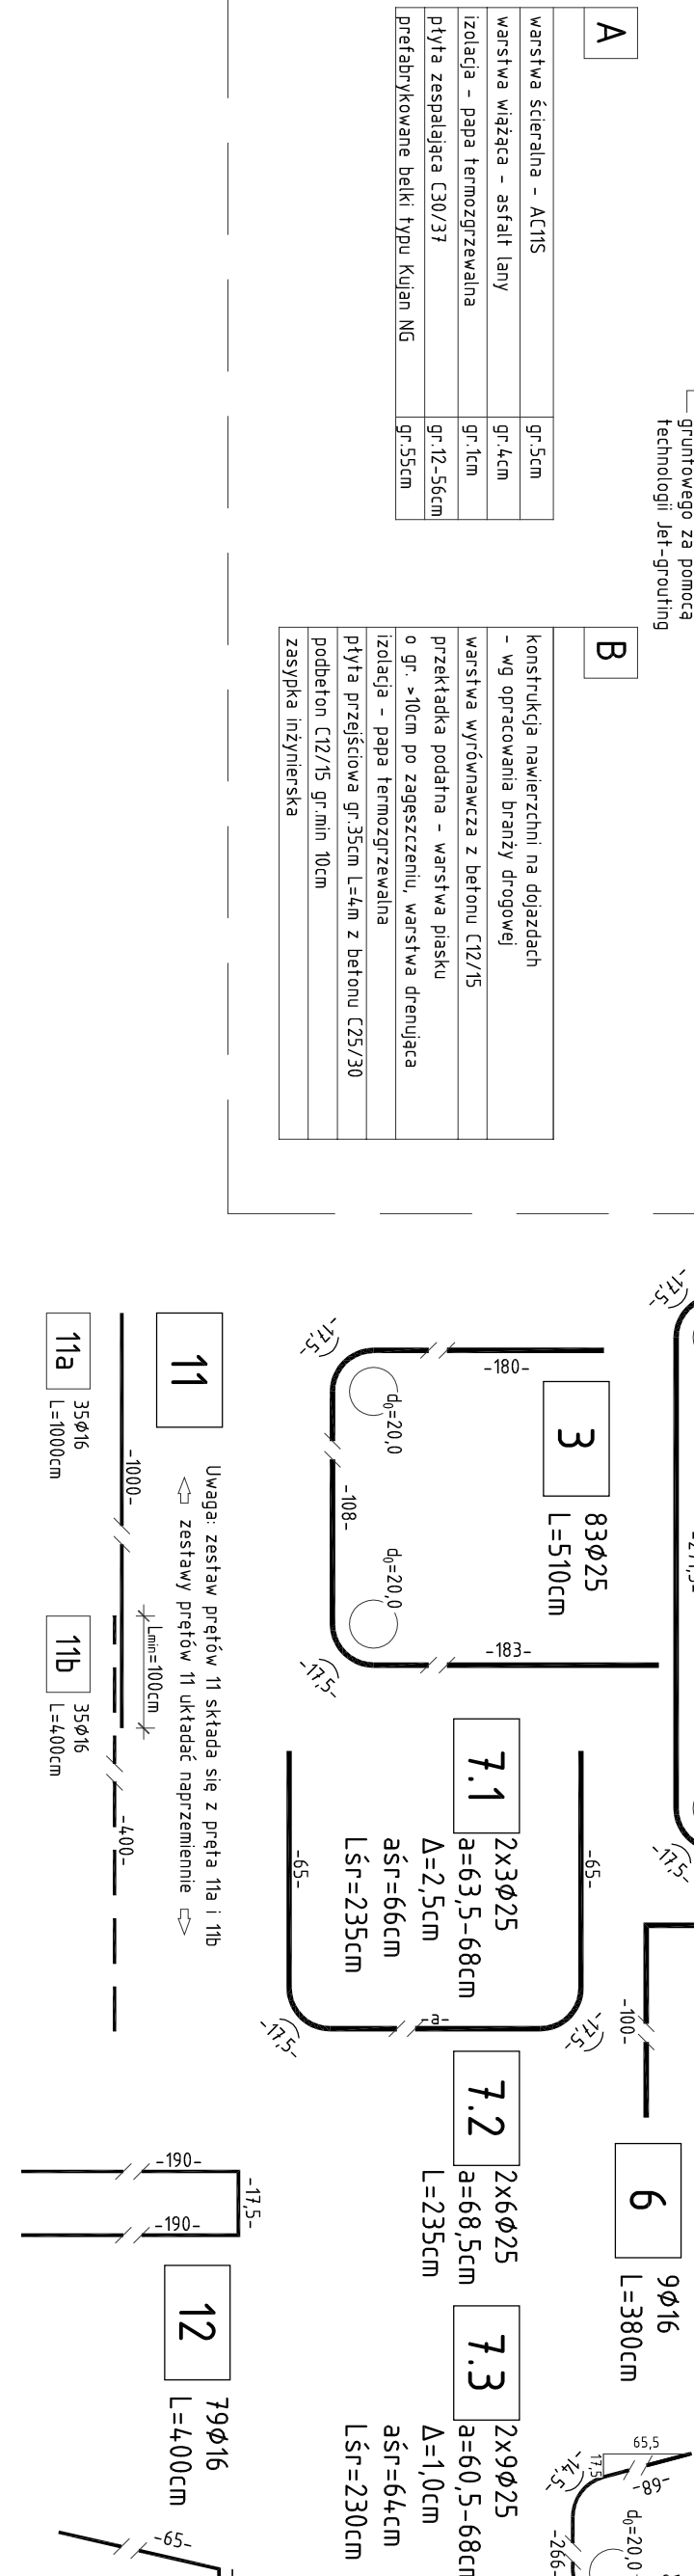
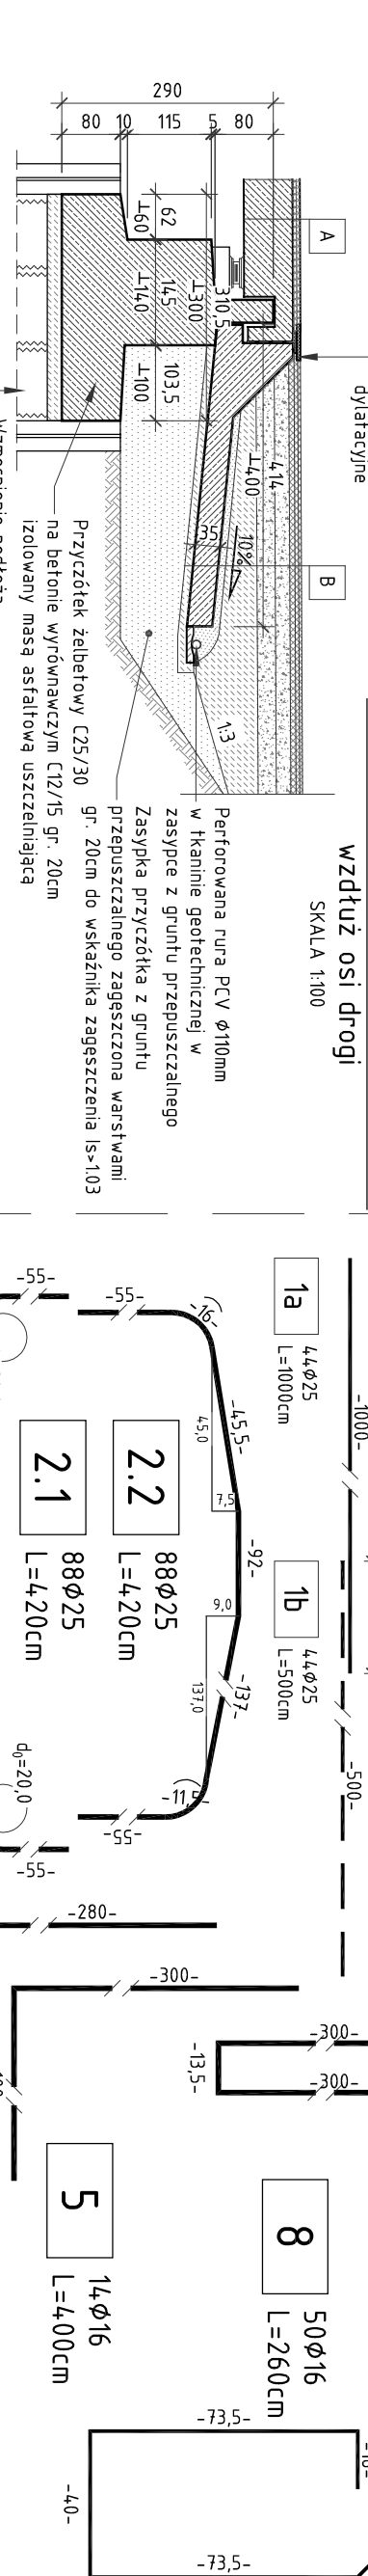


Table with 4 columns: Nr, Ilość, Jedn., and Długość. It lists materials and their quantities for the structure.

Project information including company name (SMP), address, contact details, and project name (PROJEKT KONSTRUKCYJNY PODPORY P1 I P2).

RYSUNEK KONSTRUKCYJNY

PODPORY P1 I P2

SKALA 1:20

SKALA 1:20

SKALA 1:20