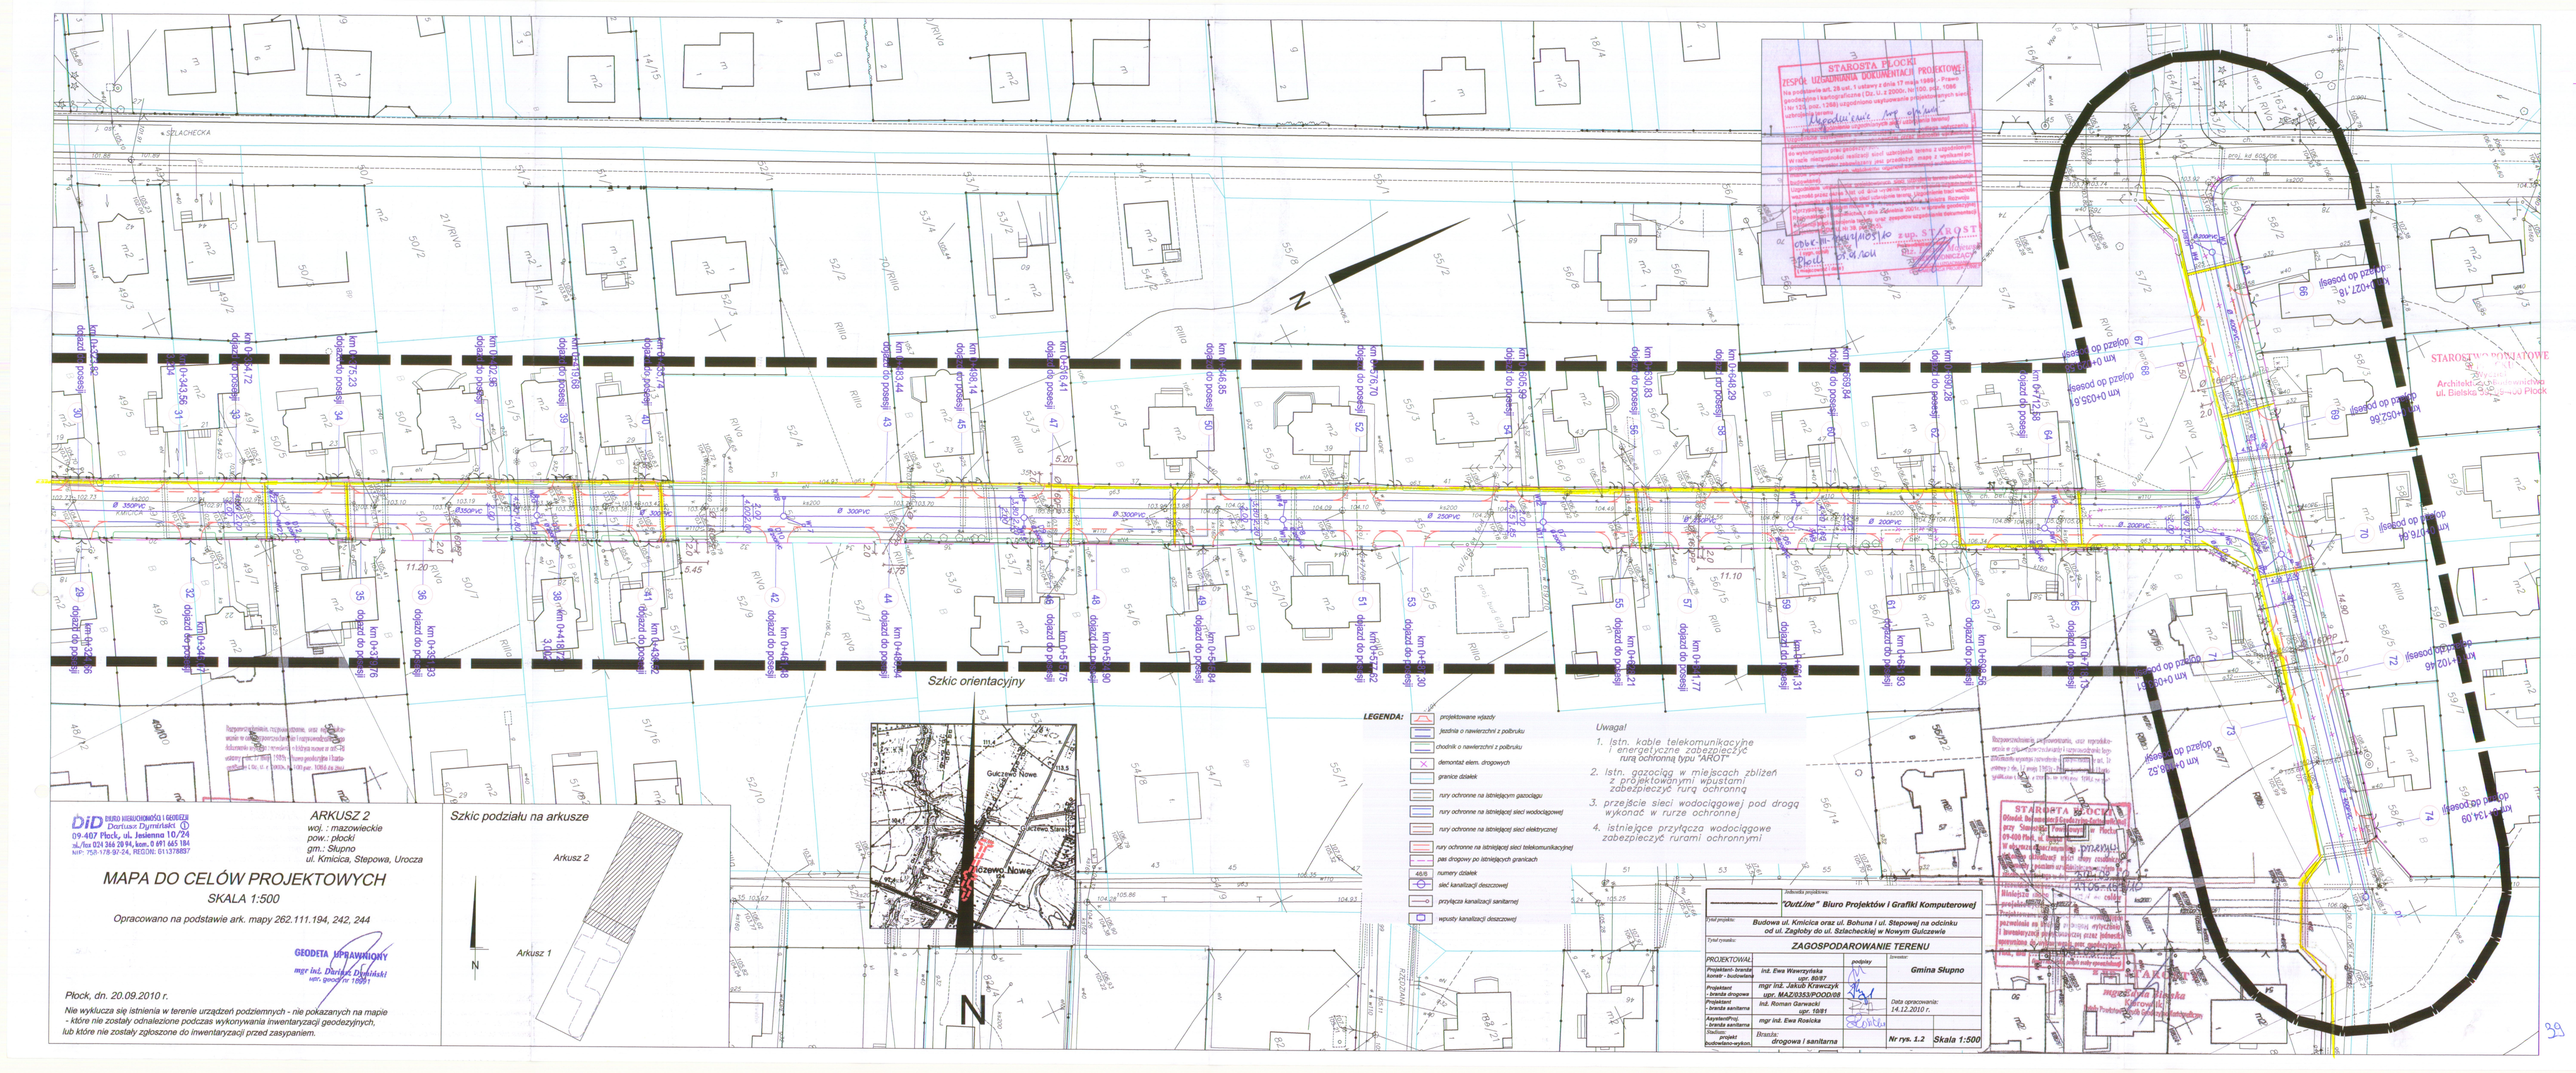
STAROSTA PŁOCKI
ZESPÓŁ UZGADNIANIA DOKUMENTACJI PROJEKTOWEJ
STAROSTWO POWIATOWE
ul. Bielska 39, 09-402 Płock
ŚLACHECKA
Szkic orientacyjny
Gulczewo Nowe
Gulczewo Stare
Szkic podziału na arkusze
Arkusz 2
Arkusz 1
N
LEGENDA:
projektowane wjazdy
jezdnia o nawierzchni z pobruku
chodnik o nawierzchni z pobruku
demontaż elem. drogowych
granice działek
rury ochronne na istniejącym gazociągu
rury ochronne na istniejącej sieci wodociągowej
rury ochronne na istniejącej sieci elektrycznej
rury ochronne na istniejącej sieci telekomunikacyjnej
pas drogowy po istniejących granicach
numery działek
sieć kanalizacji deszczowej
przyłącza kanalizacji sanitarnej
wpusty kanalizacji deszczowej
Uwaga!
1. Istn. kable telekomunikacyjne i energetyczne zabezpieczyć rurą ochronną typu "AROT"
2. Istn. gazociąg w miejscach zbliżeń z projektowanymi wpustami zabezpieczyć rurą ochronną
3. przejście sieci wodociągowej pod drogą wykonać w rurze ochronnej
4. Istniejące przyłącza wodociągowe zabezpieczyć rurami ochronnymi
DiD BIURO INŻYNIERSKO-GEODEZYJNE Dariusz Dymitrakt
09-407 Płock, ul. Jesienna 10/24
tel./fax 024 366 28 94, kom. 0 691 665 184
NIP: 774-176-80-24, REGON: 611378887
ARKUSZ 2
woj.: mazowieckie
pow.: płocki
gm.: Słupno
ul. Kmicica, Stepowa, Urocza
MAPA DO CELÓW PROJEKTOWYCH
SKALA 1:500
Opracowano na podstawie ark. mapy 262.111.194, 242, 244
GEODETA UPRAWNIONY
mgr inż. Dariusz Dymitrakt
upr. geod. nr 10051
Płock, dn. 20.09.2010 r.
Nie wykluczа się istnienia w terenie urządzeń podziemnych - nie pokazanych na mapie - które nie zostały odnalezione podczas wykonywania inwentaryzacji geodezyjnych, lub które nie zostały zgłoszone do inwentaryzacji przed zasypaniem.
Zlecenie projektowe:
"OutLine" Biuro Projektów i Grafiki Komputerowej
Tytuł projektu:
Budowa ul. Kmicica oraz ul. Bohuna i ul. Stepowej na odcinku od ul. Zagłoby do ul. Szlacheckiej w Nowym Gulczewie
Tytuł rysunku:
ZAGOSPODAROWANIE TERENU
PROJEKTOWAŁ:
Projektant- branża komit - budowlana: inż. Ewa Wawrzyńska upr. 86/87
Projektant - branża drogowa: mgr inż. Jakub Krawczyk upr. MAZ/0353/POOD/08
Projektant - branża sanitarna: inż. Roman Garwacki upr. 1891
Asystent/Projektant - branża sanitarna: mgr inż. Ewa Rosicka
Sprawdzający: projekt budowlano-wykon.: Branża: drogowa i sanitarna
podpisy
Inwestor: Gmina Słupno
Data opracowania: 14.12.2010 r.
Nr rys. 1.2
Skala 1:500