


Ob.02


Ob.05.1

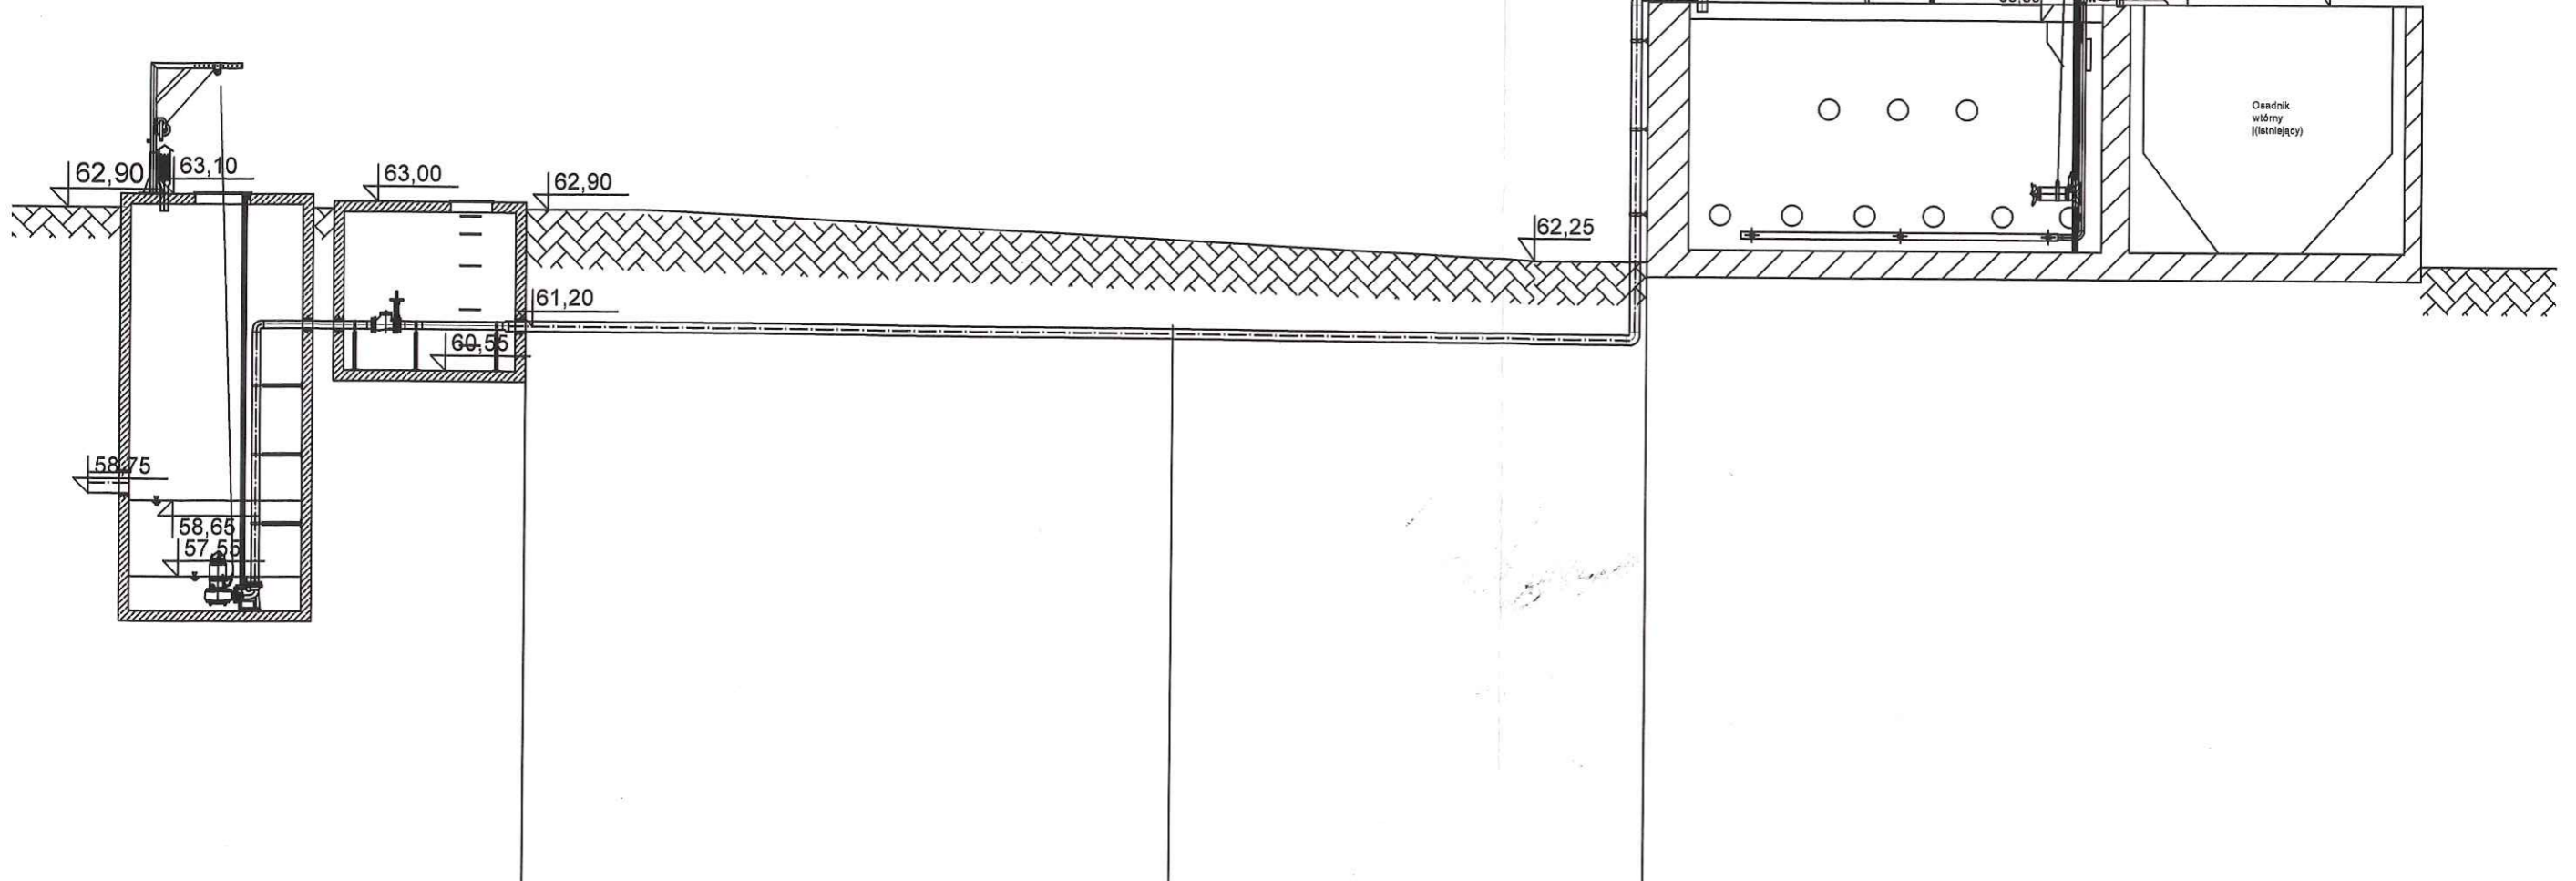


		62,90		62,45		62,25
		61,33		61,01		60,90
	1,77			1,45		1,35
		L=9,40m i=0,5%		L=6,90m i=0,5%		
		PE 100, Dy=150mm SDR 17				
	0,00		9,40			16,30
		Chodnik		Trawnik		

		EKOWATER Zbigniew Ruszkowski ul. Kownackiej 37 05-092 Łomianki		
Temat	OCZYSZCZALNIA ŚCIEKÓW SŁUPNO - PRZEBUDOWA I ROZBUDOWA			
Obiekt	Pompownia ścieków surowych Ob.02 - komora denitryfikacji Ob.5.1			
Branża	TECHNOLOGICZNA			Nr rys.
Rysunek	Profil rurociągu ścieków po oczyszczeniu mechanicznym			10.3
	Imię i Nazwisko	Nr uprawnień	Podpis	Data
Opracował	inż. Zbigniew Ruszkowski			08.2015
Projektował	mgr inż. Lech Siczek	GP.II-460-11/76		Skala
Sprawdził	dr inż. Jerzy Przybiński	388/88/WŁ		1:100

Ob.02

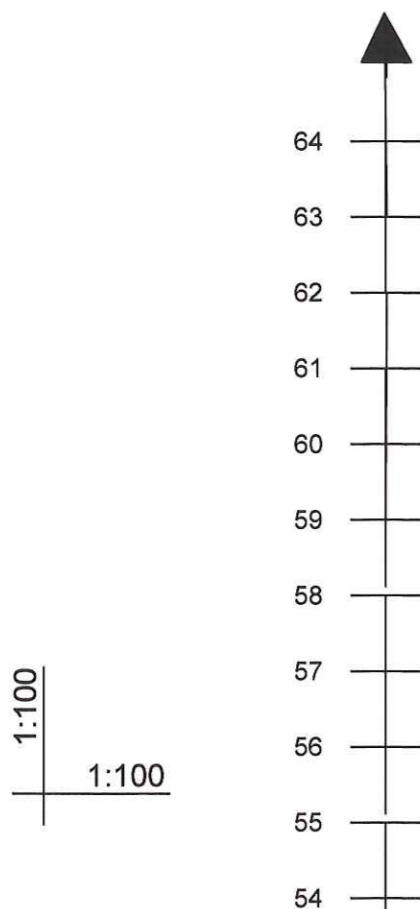

poziom porównawczy 53 m n.p.m.

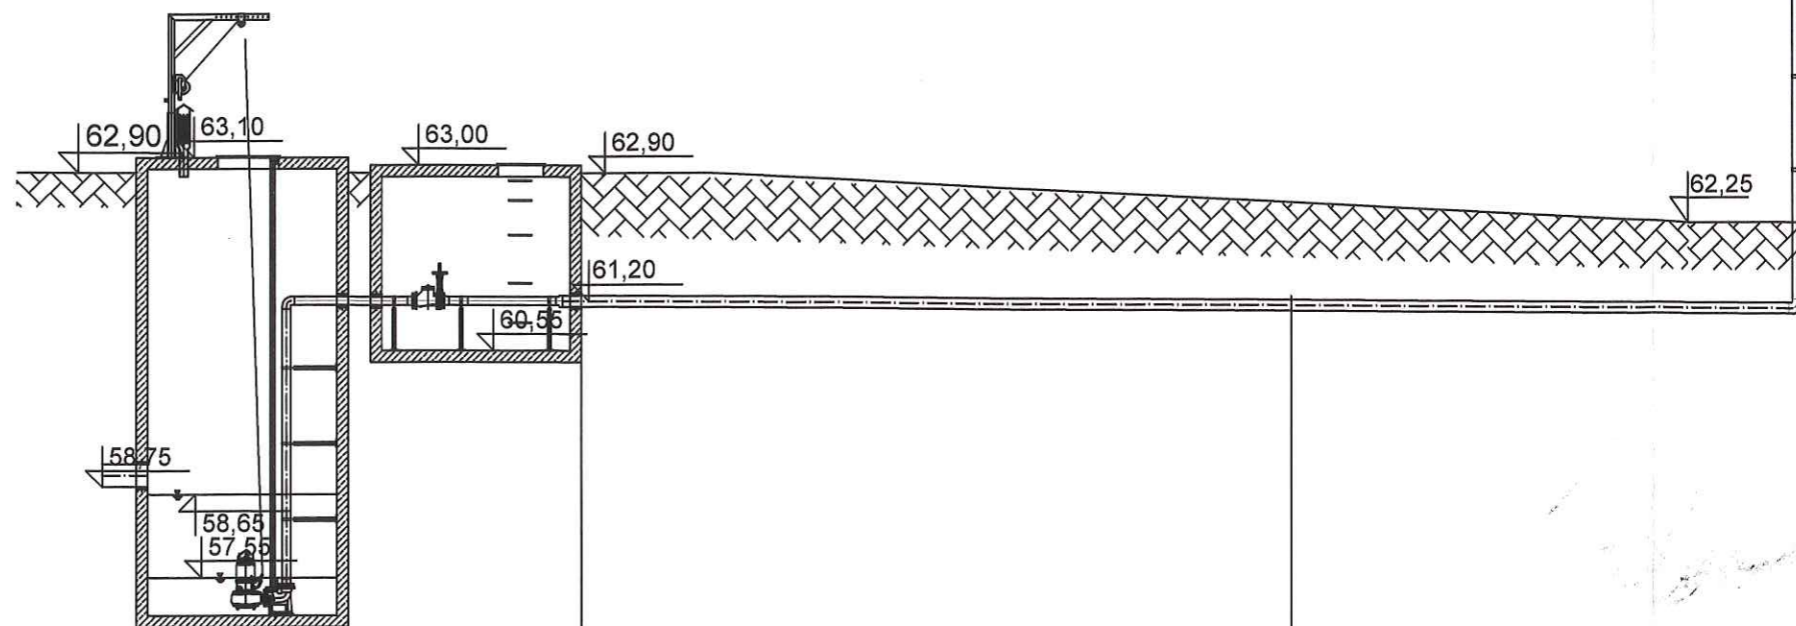

RZĘDNA TERENU		62,90	62,45	62,25
RZĘDNA DNA KANAŁU		61,33	61,01	60,90
ZAGŁĘBIENIE DNA KANAŁU [m]		1,77	1,45	1,35
SPADEK/ODLEGŁOŚCI			L=9,40m i=0,5%	L=6,90m i=0,5%
MATERIAŁ, ŚREDNICA [mm]			PE 100, Dy=150mm SDR 17	
ODLEGŁOŚCI NARASTAJĄCE [m]	0,00		9,40	16,30
RODZAJ NAWIERZCHNI			Chodnik	Trawnik

Ob.05

Te  
Ob  
Bra  
Rys  
Opra  
Proje  
Spra