



Ob.05.1

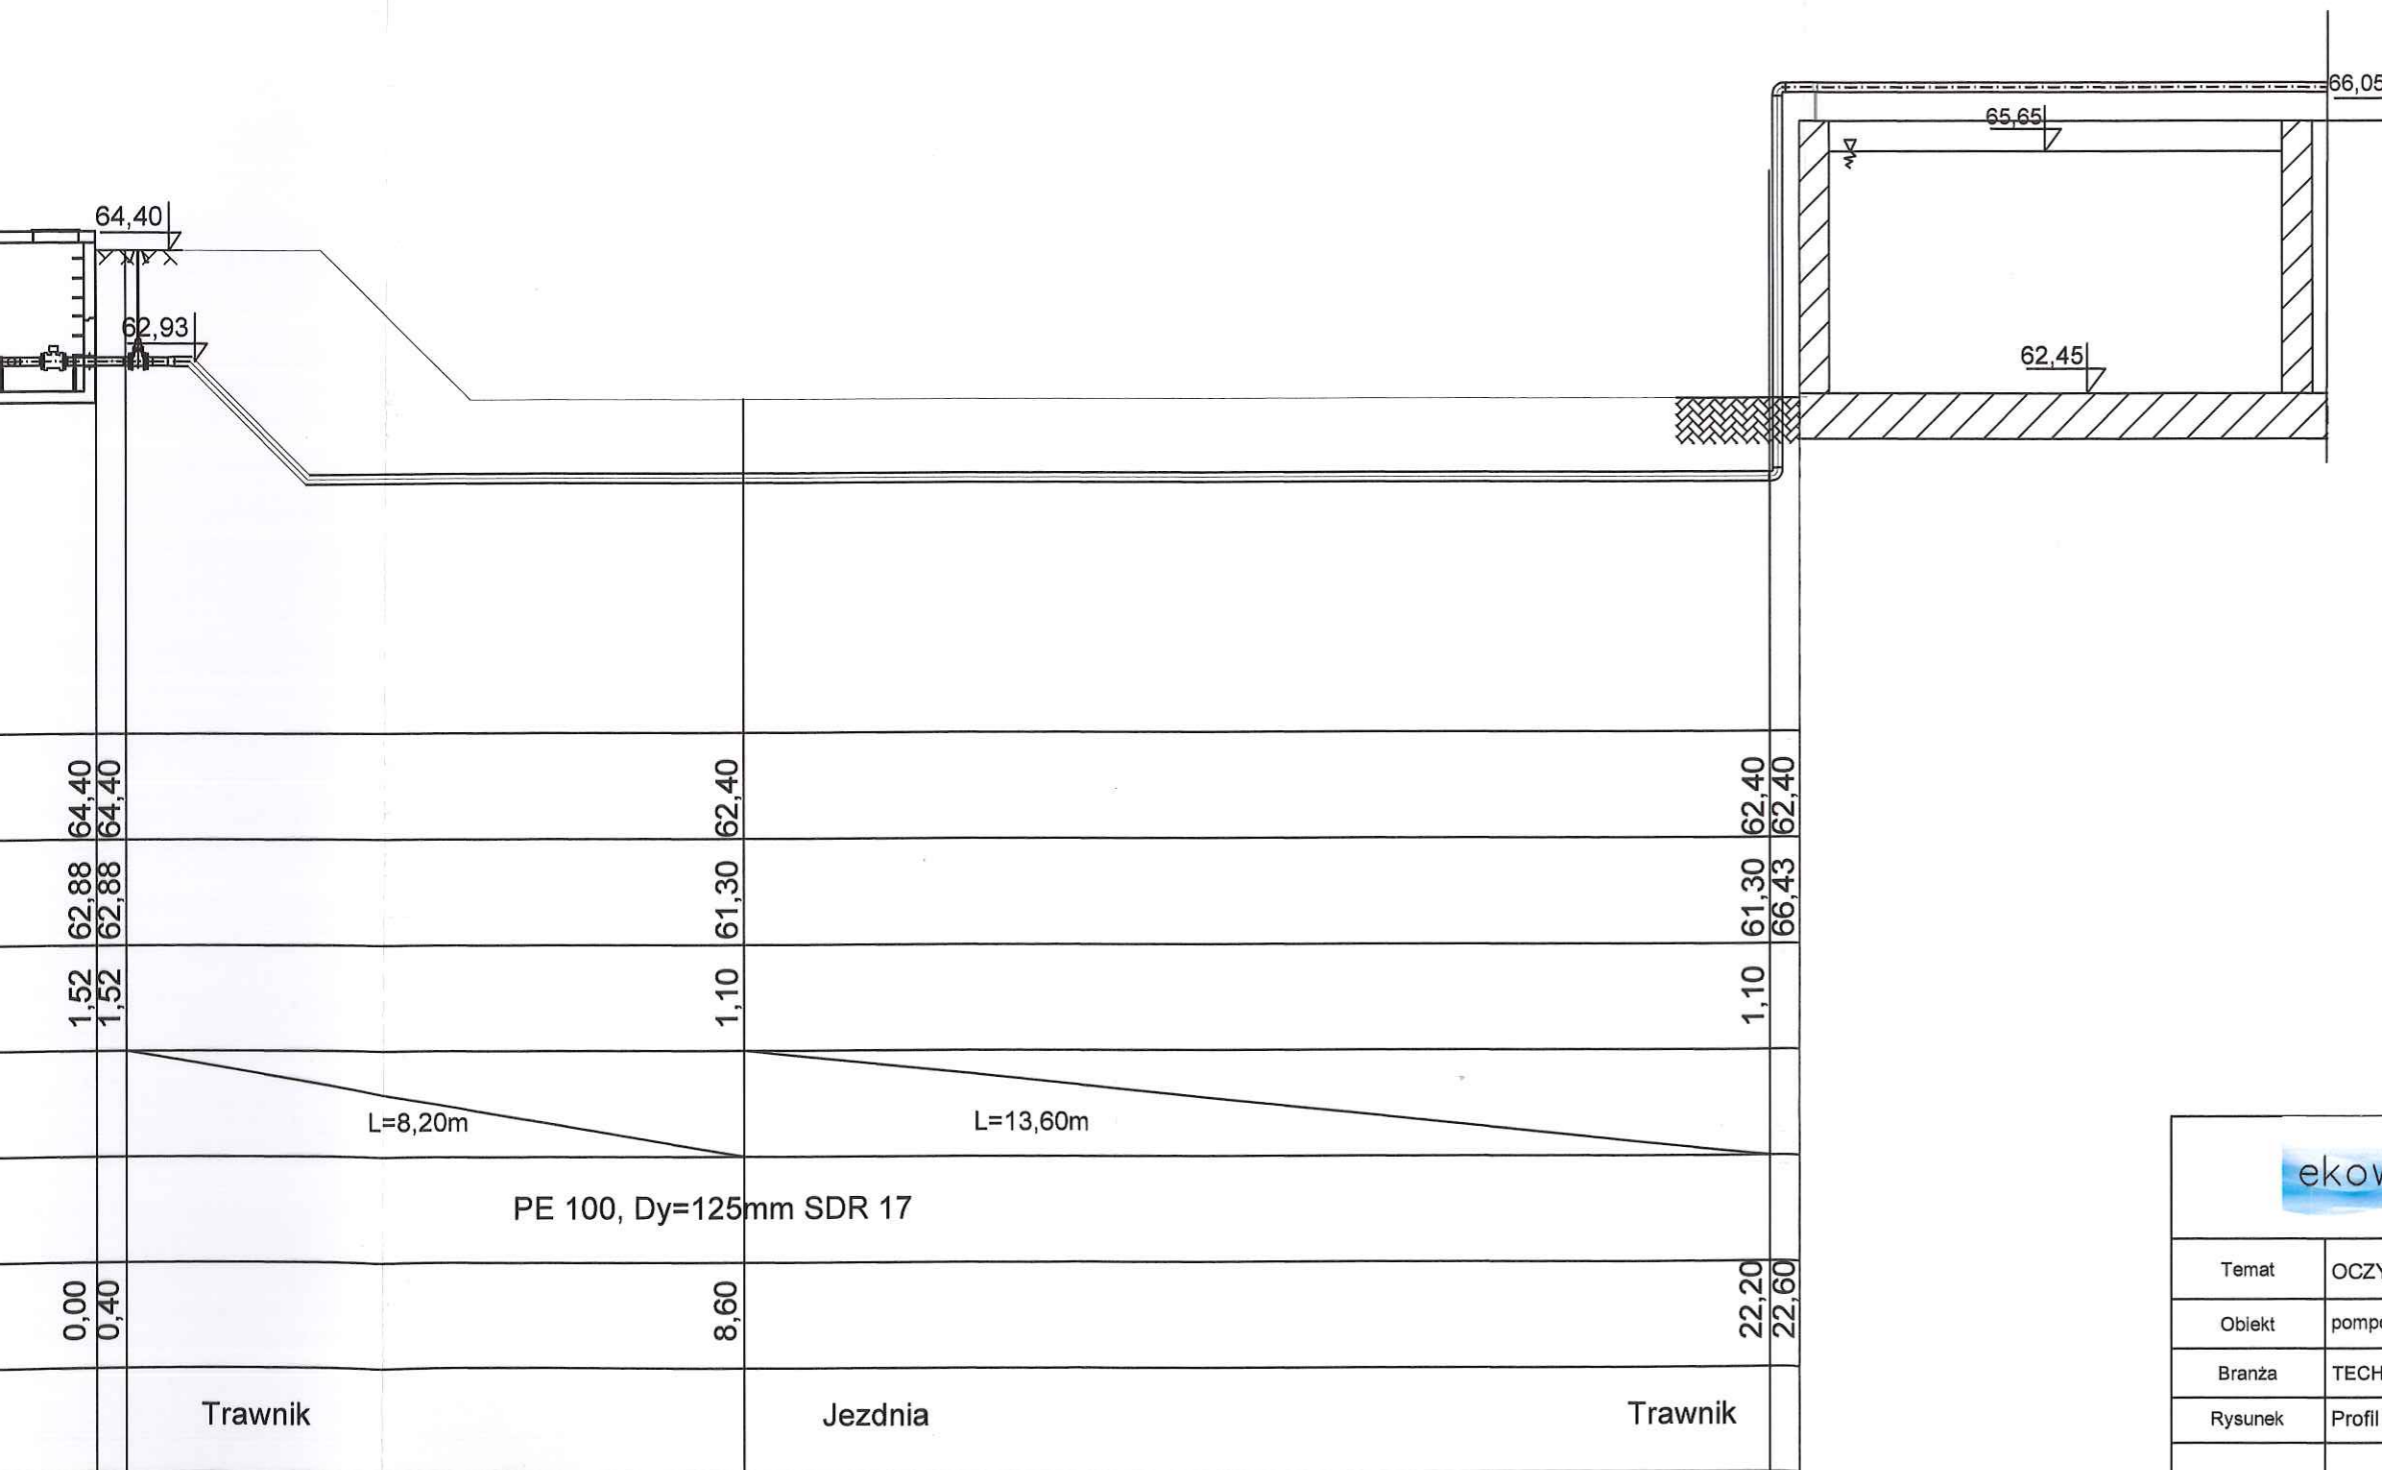

		EKOWATER Zbigniew Ruszkowski ul. Kownackiej 37 05-092 Łomianki		
Temat	OCZYSZCZALNIA ŚCIEKÓW SŁUPNO - PRZEBUDOWA I ROZBUDOWA			
Obiekt	pompownia osadu recyrkulacyjnego i nadmiernego Ob.08 - komora denitryfikacji Ob.05.1			
Branża	TECHNOLOGICZNA			Nr rys.
Rysunek	Profil rurociągu recyrkulacji zewnętrznej			10.5
	Imię i Nazwisko	Nr uprawnień	Podpis	Data
Opracował	inż. Zbigniew Ruszkowski			08.2015
Projektował	mgr inż. Lech Siczek	GP.II-460-11/76		Skala
Sprawdził	dr inż. Jerzy Przybiński	388/88/WŁ		1:100

Ob.08

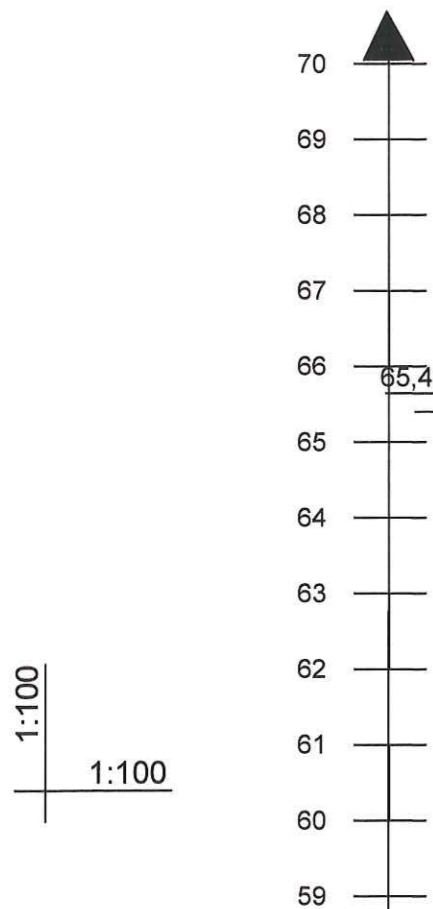

poziom porównawczy 58m n.p.m.

RZĘDNA TERENU		64,40	64,40	62,40	62,40
RZĘDNA DNA KANAŁU		62,88	62,88	61,30	62,40
ZAGŁĘBIENIE DNA KANAŁU [m]		1,52	1,52	1,10	1,10
SPADEK/ODLEGŁOŚCI			L=8,20m	L=13,60m	
MATERIAŁ, ŚREDNICA [mm]			PE 100, Dy=125mm SDR 17		
ODLEGŁOŚCI NARASTAJĄCE [m]		0,00	0,40	8,60	22,20
RODZAJ NAWIERZCHNI			Trawnik	Jezdnia	Trawnik