
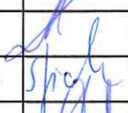



Ob.08

Ob.05.3



	64,40	64,40		62,40		62,40	62,40	
	62,88	62,88		61,15		61,15	62,40	
	1,52	1,52		1,25		1,25	66,10	
			L=9,20m					
				L=13,60m				
			PE 100, Dy=110mm SDR 17					
	0,00	0,80		10,00			23,60	
			Trawnik	Jezdnia			23,90	

		EKOWATER Zbigniew Ruszkowski ul. Kownackiej 37 05-092 Łomianki		
Temat	OCZYSZCZALNIA ŚCIEKÓW SŁUPNO - PRZEBUDOWA I ROZBUDOWA			
Obiekt	pompownia osadu recykulacyjnego i nadmiernego Ob.08 - zbiornik magazynowy osadu Ob.05.3			
Branża	TECHNOLOGICZNA			Nr rys.
Rysunek	Profil rurociągu osadu nadmiernego			10.7
	Imię i Nazwisko	Nr uprawnień	Podpis	Data
Opracował	inż. Zbigniew Ruszkowski			08.2015
Projektował	mgr inż. Lech Siczek	GP.II-460-11/76		Skala
Sprawdził	dr inż. Jerzy Przybiński	388/88/WŁ		1:100

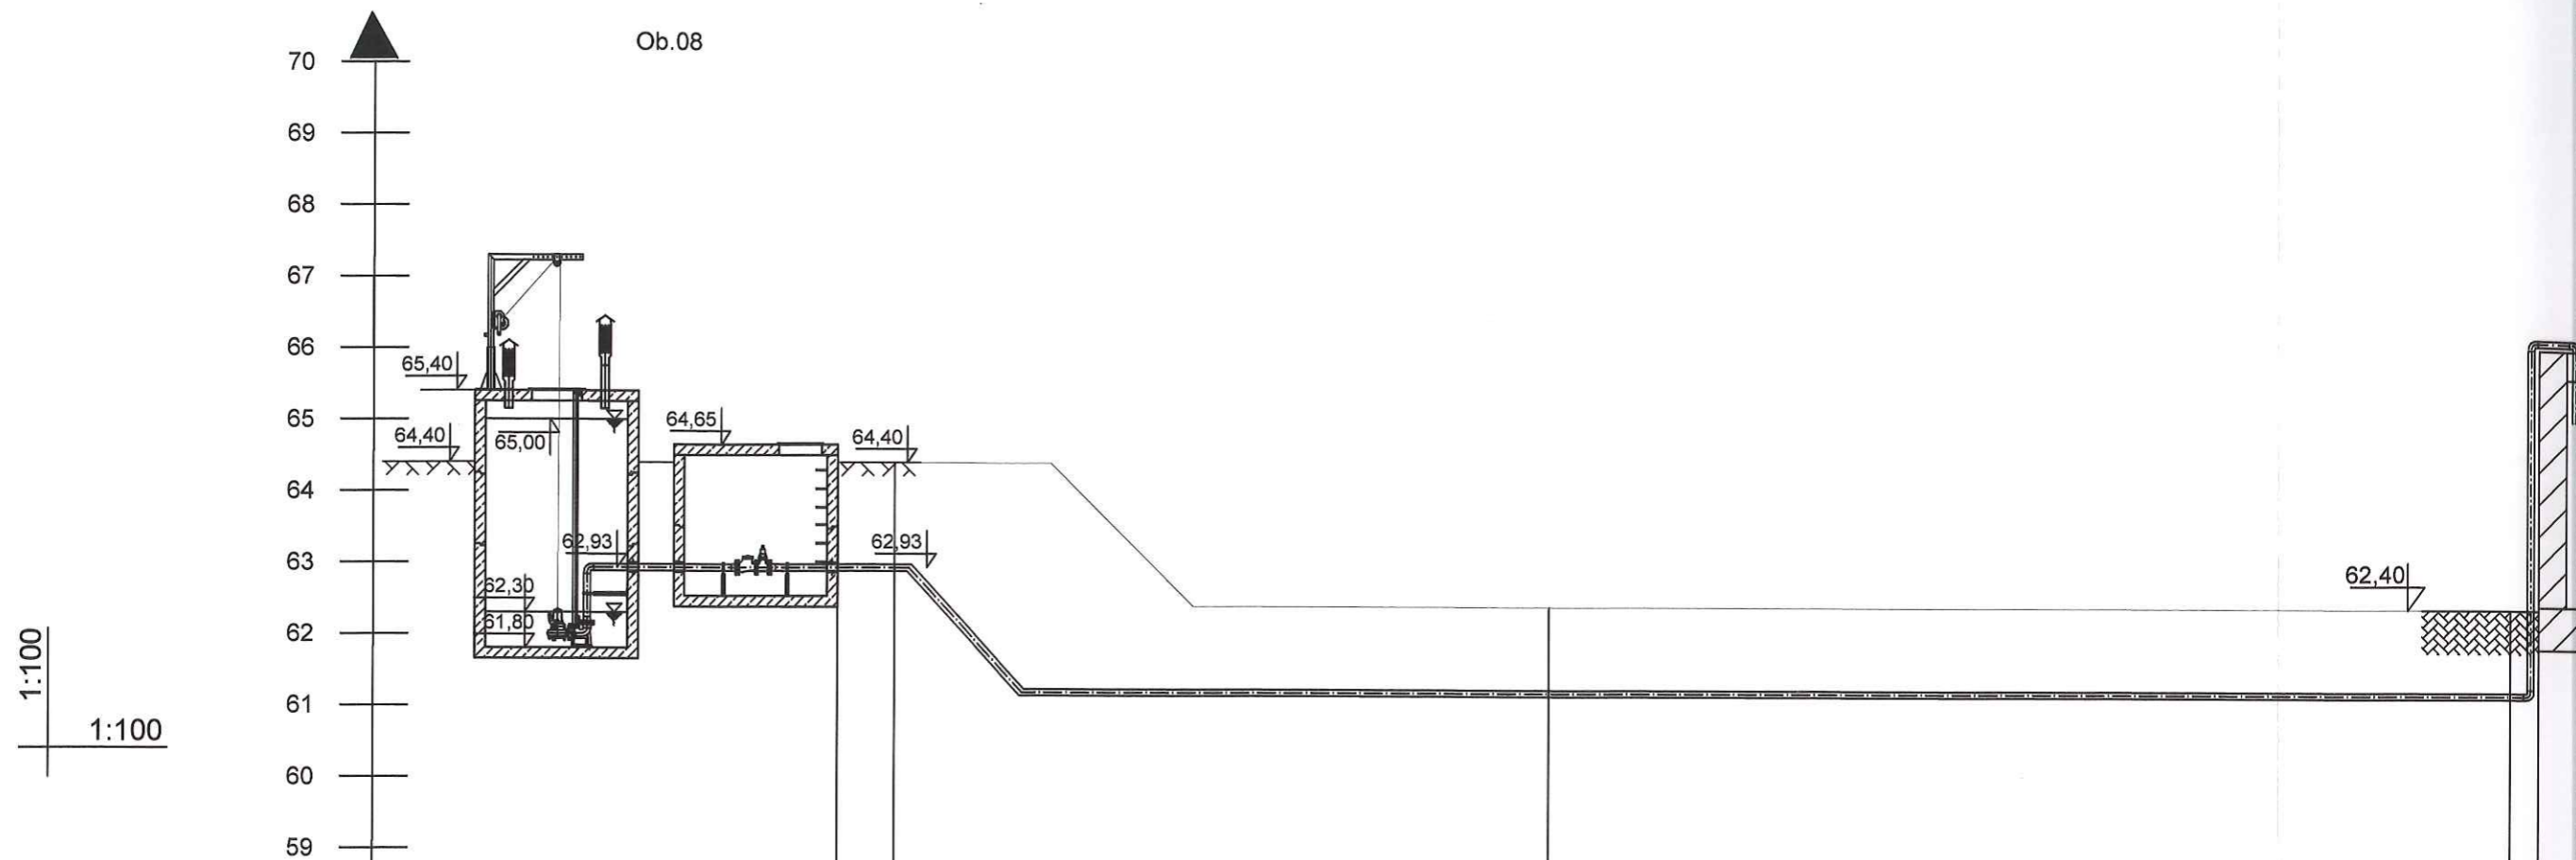

poziom porównawczy 58 m n.p.m.

RZĘDNA TERENU			64,40	64,40		62,40				62,40	62,40
RZĘDNA DNA KANAŁU			62,88	62,88		61,15	62,40			61,15	62,40
ZAGŁĘBIENIE DNA KANAŁU [m]			1,52	1,52		1,25				1,25	
SPADEK/ODLEGŁOŚCI					L=9,20m		L=13,60m				
MATERIAŁ, ŚREDNICA [mm]					PE 100, Dy=110mm SDR 17						
ODLEGŁOŚCI NARASTAJĄCE [m]			0,00	0,80		10,00				23,60	23,90
RODZAJ NAWIERZCHNI					Trawnik		Jezdnia			Trawnik	