
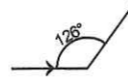




EKOWATER Zbigniew Ruszkowski
ul. Kownackiej 37
05-092 Łomianki

Temat	OCZYSZCZALNIA ŚCIEKÓW SŁUPNO - PRZEBUDOWA I ROZBUDOWA			
Obiekt	OSADNIK WTÓRNY OB. 7 - ISTNIEJĄCA STUDZIENKA ŚCIEKÓW OCZYSZCZONYCH			
Branża	TECHNOLOGICZNA			Nr rys.
Rysunek	PROFIL RUROCIĄGU ŚCIEKÓW OCZYSZCZONYCH			10.9
	Imię i Nazwisko	Nr uprawnień	Pódpis	Data
Opracował	inż. Zbigniew Ruszkowski			07.2015
Projektował	mgr inż. Lech Siczek	GP.II-460-11/76		Skala
Sprawdził	dr inż. Jerzy Przybiński	388/88/WŁ		1:100

K WTÓRNY OB. 7

KOMORA POMIAROWA
ŚCIEÓW OCZYSZCZONYCH OB. 8

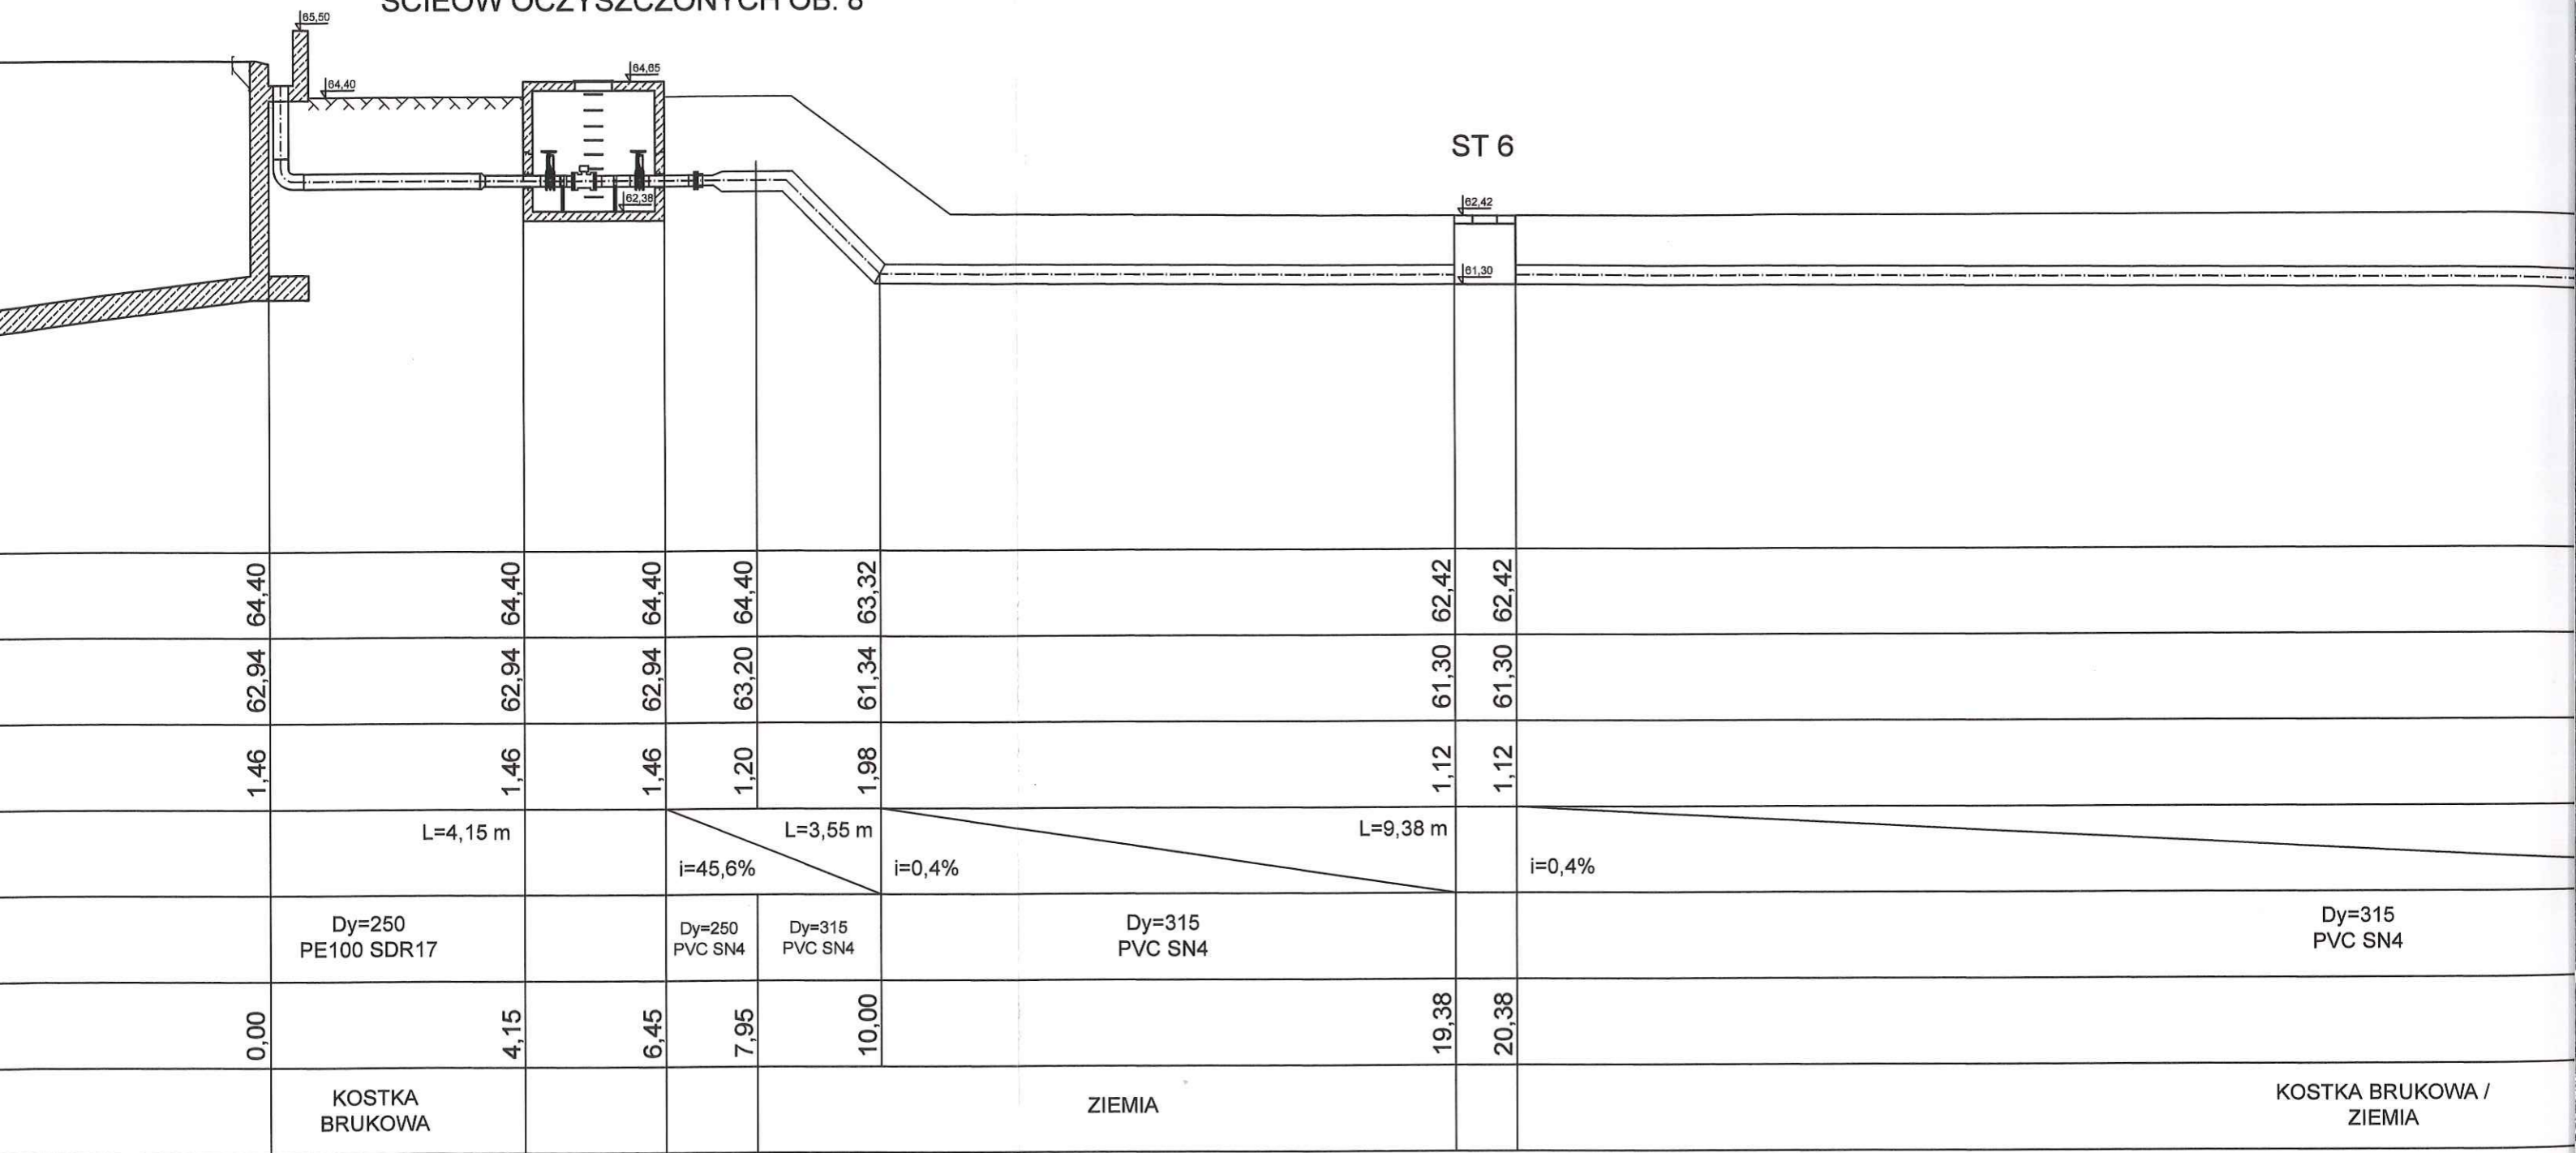

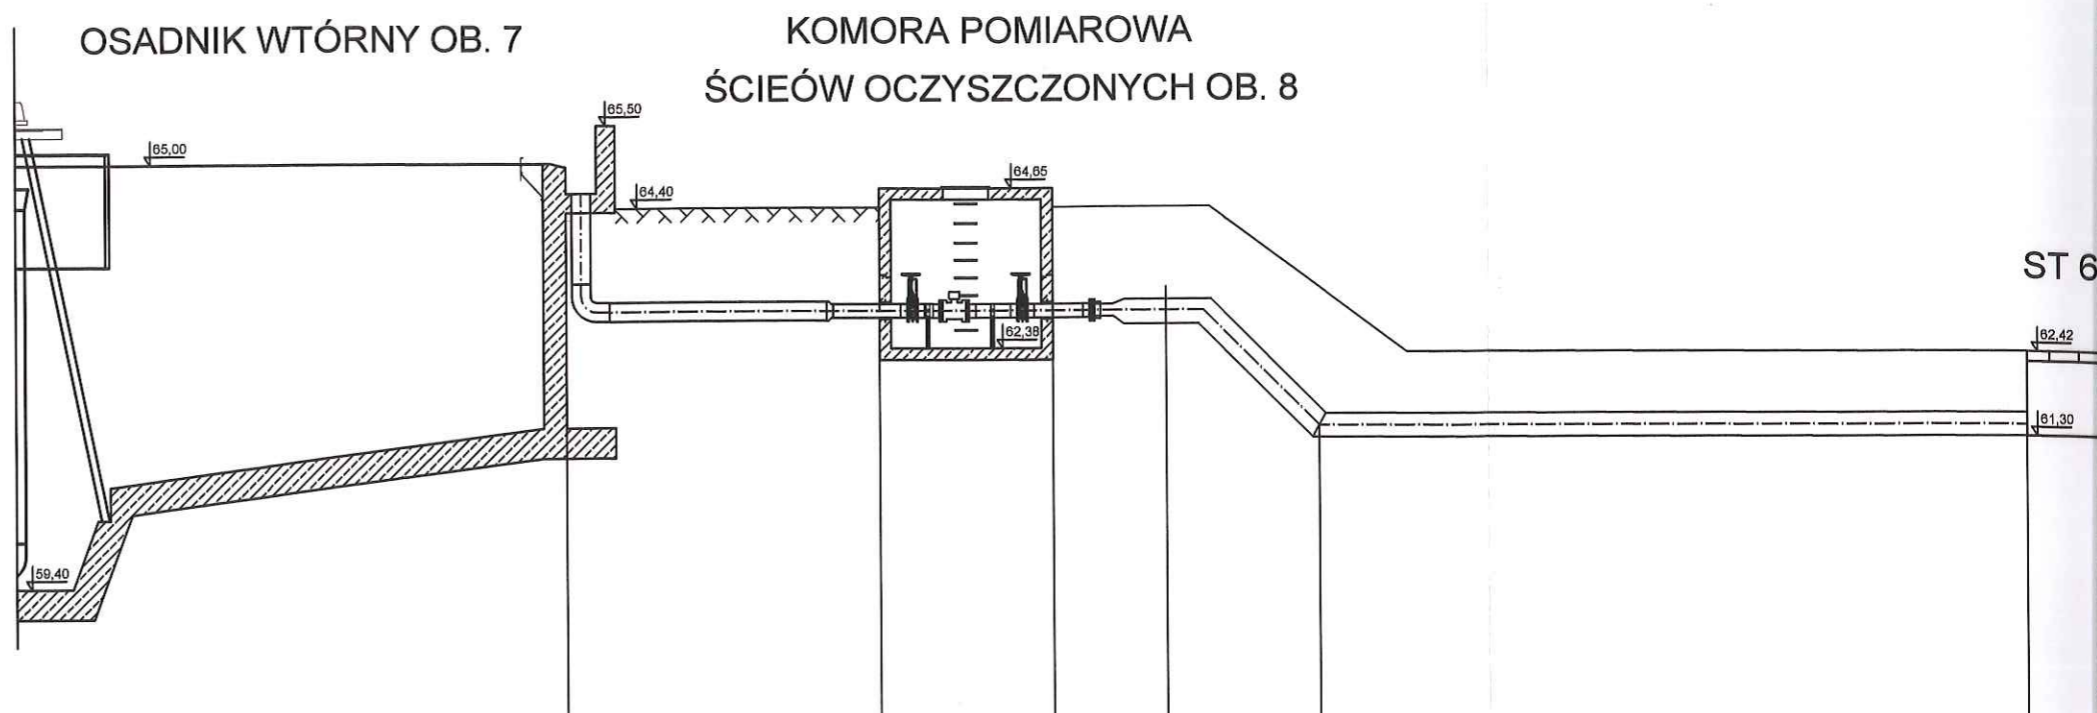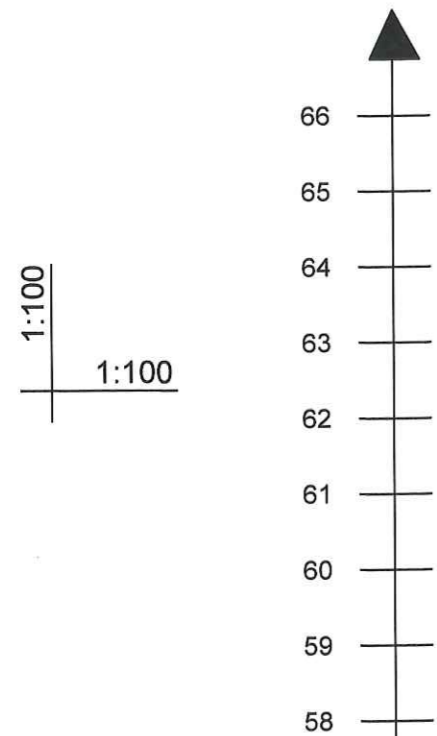

poziom porównawczy 57 m n.p.m.

RZĘDNA TERENU		64,40		64,40	64,40	64,40	63,32		62,42	62,42
RZĘDNA DNA KANAŁU		62,94		62,94	62,94	63,20	61,34		61,30	61,30
ZAGŁĘBIENIE DNA KANAŁU [m]		1,46		1,46	1,46	1,20	1,98		1,12	1,12
SPADEK/ODLEGŁOŚCI			L=4,15 m			L=3,55 m			L=9,38 m	
					i=45,6%		i=0,4%			
MATERIAŁ, ŚREDNICA [mm]			Dy=250 PE100 SDR17			Dy=250 PVC SN4	Dy=315 PVC SN4		Dy=315 PVC SN4	
ODLEGŁOŚCI NARASTAJĄCE [m]		0,00		4,15	6,45	7,95	10,00		19,38	20,38
RODZAJ NAWIERZCHNI			KOSTKA BRUKOWA						ZIEMIA	

