

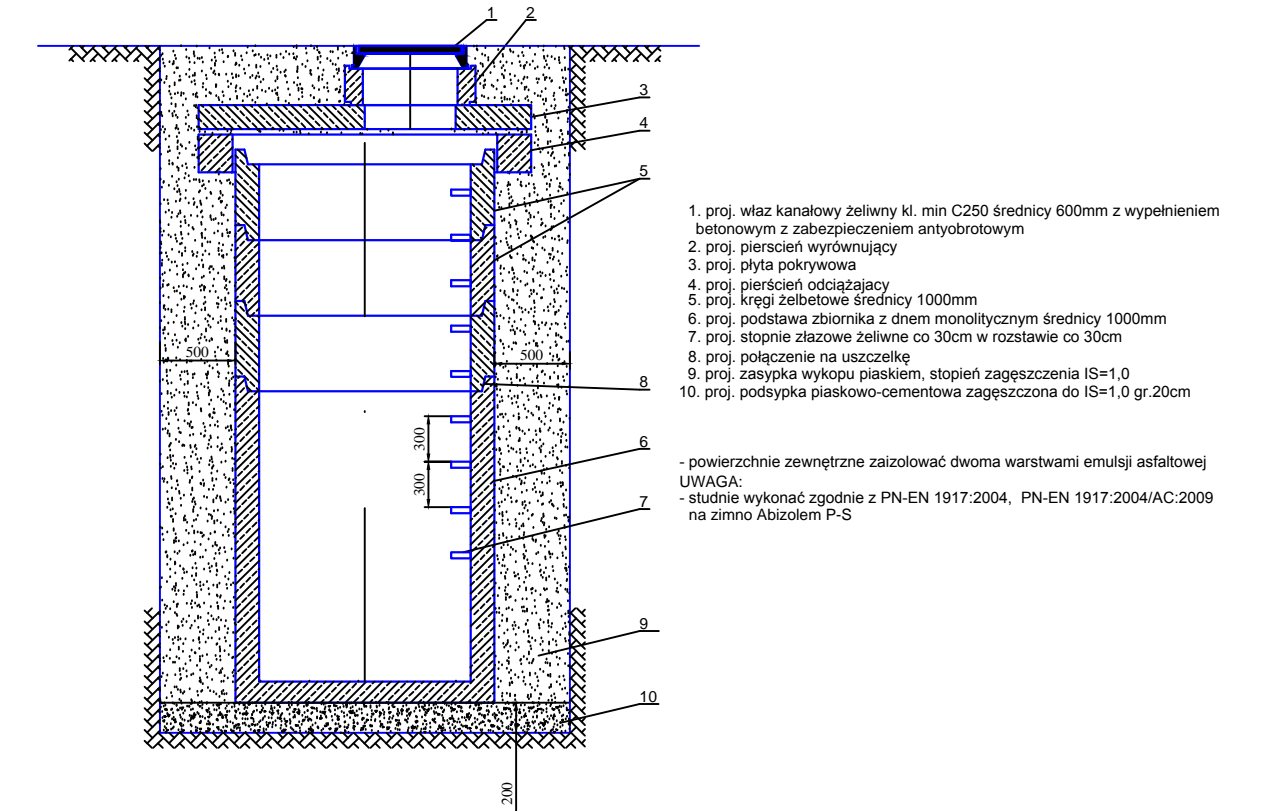
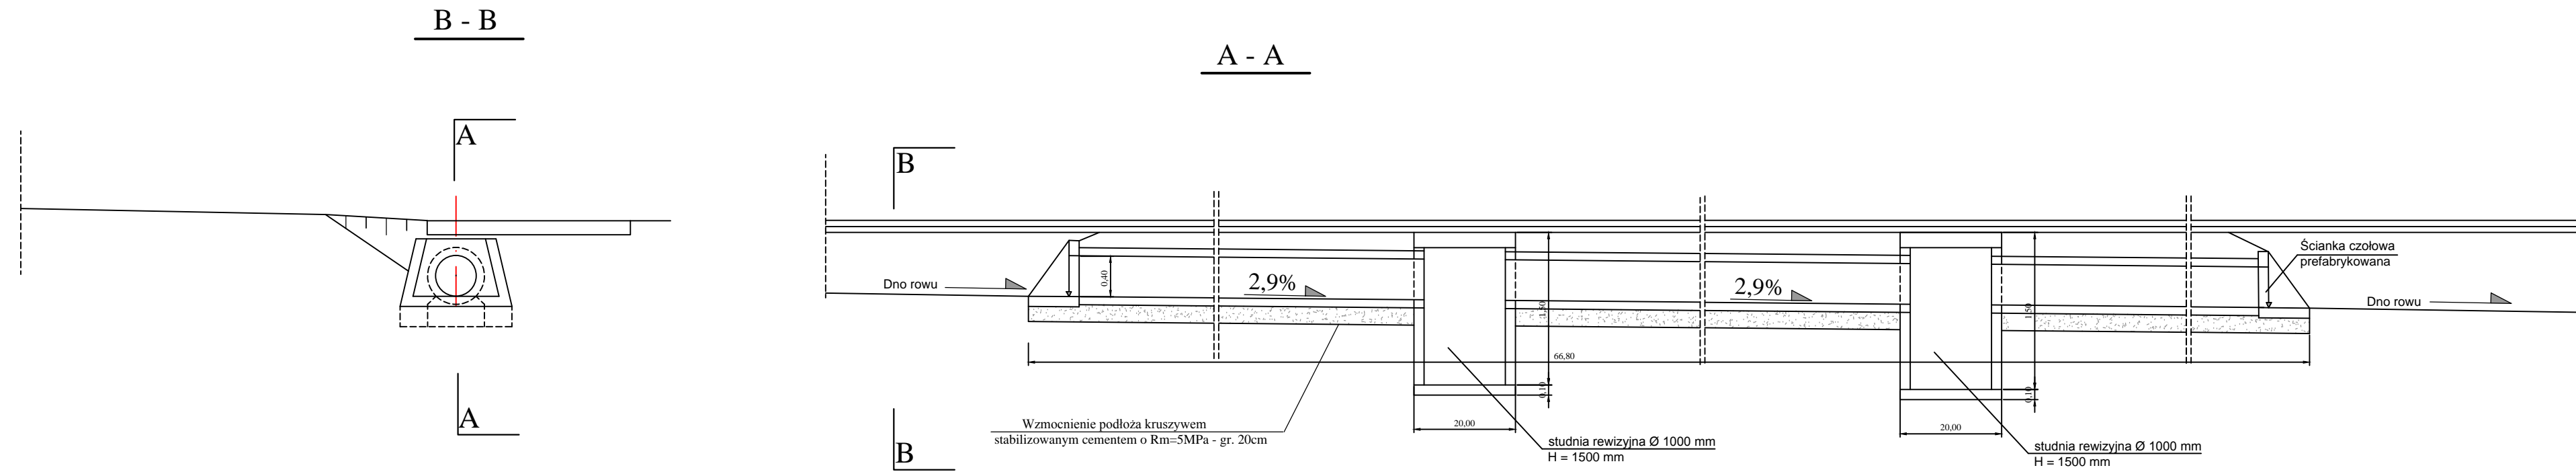



przeput (rów kryty, schemat)

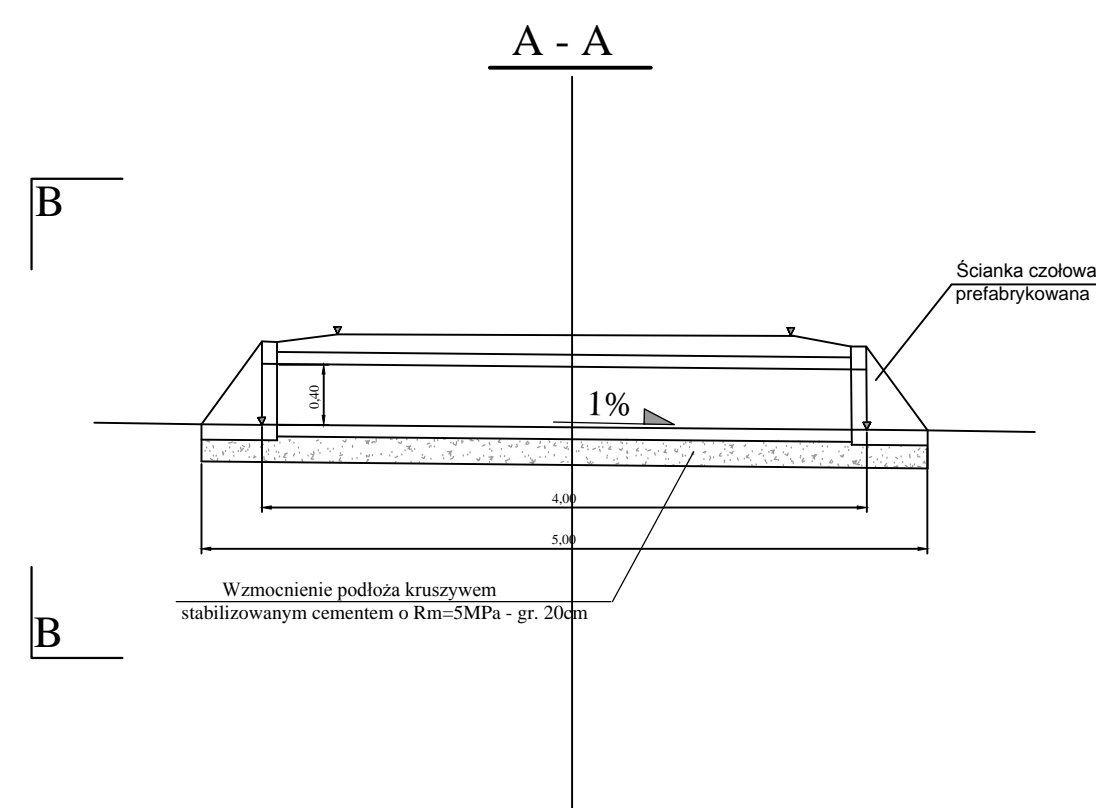

przeput pod zjazdami indywidualnymi (schemat)

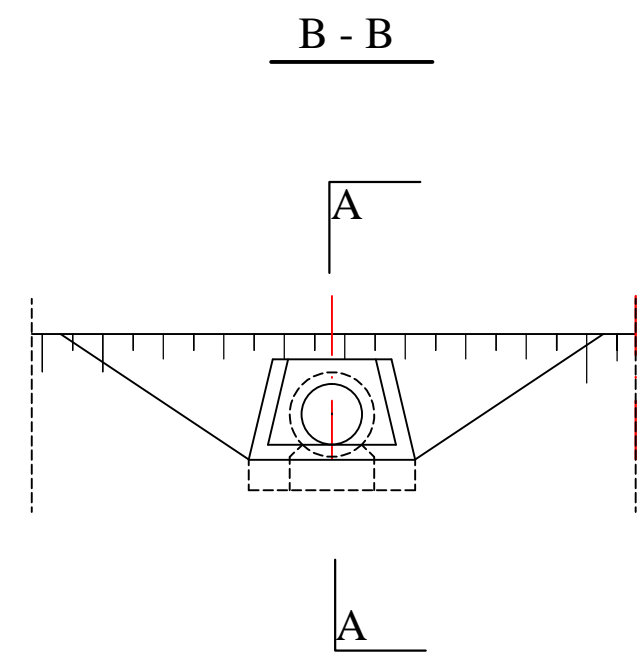

rowy odwadniające (schemat)

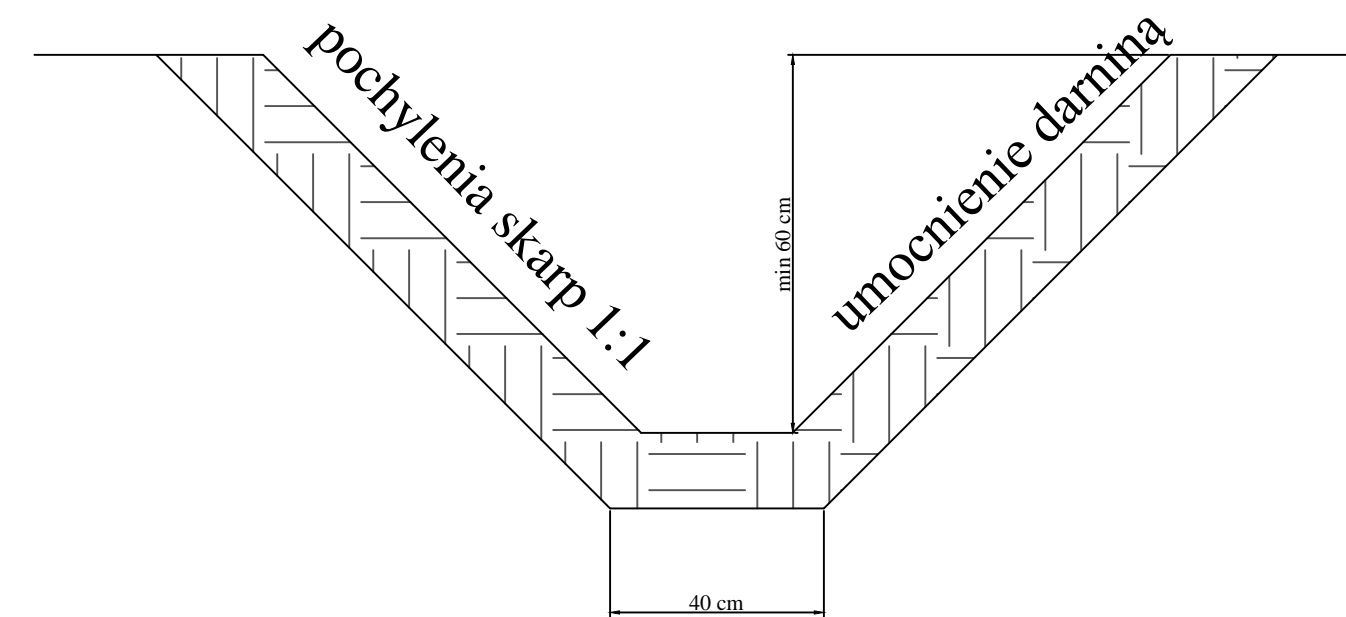

FIRMA USŁUGOWA ŁUKASZ SKUTNIK ul. Wronia 7/2, 08-472 Słupno NIP 774-190-01-14					
Objekt:	Budowa ścieżki rowerowej w Gminie Słupno				BRANZA drog.
NAZWA RYSUNKU	Rowy kryte i przepusty pod zjazdami				SKALA
	NAZWISKO	NR UPR.	SPECJALN.	PODPIS	DATA
OPRACOWAŁ	mgr inż. Łukasz Skutnik				04.2018
PROJEKTOWAŁ	mgr inż. Zenobia Skutnik	46/91	drogi		NR RYS.
SPRAWDZIŁ	inż. Stanisław Wajrak	GT.8346/II/13/77	drogi		10