




PRZEKRÓJ TYPOWY NR 1.
ul. Królewska L1/2, Vp=40km/h, KR2, G1
Przekrój na dł. projektowanego chodnika i rowu

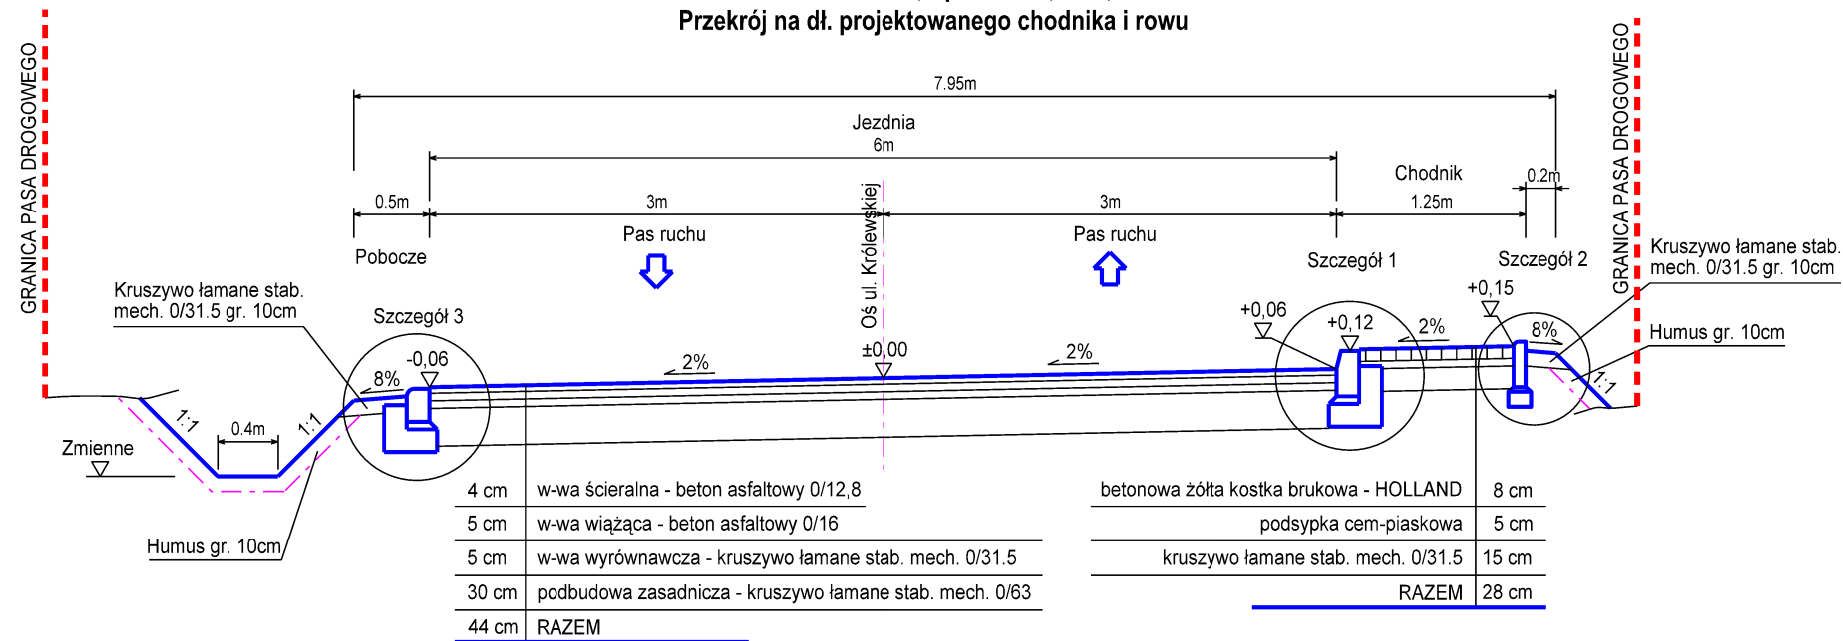


PRZEKRÓJ TYPOWY NR 3.
ul. Królewska L1/2, Vp=40km/h, KR2, G1
Przekrój na dł. zjazdu z betonu asfaltowego

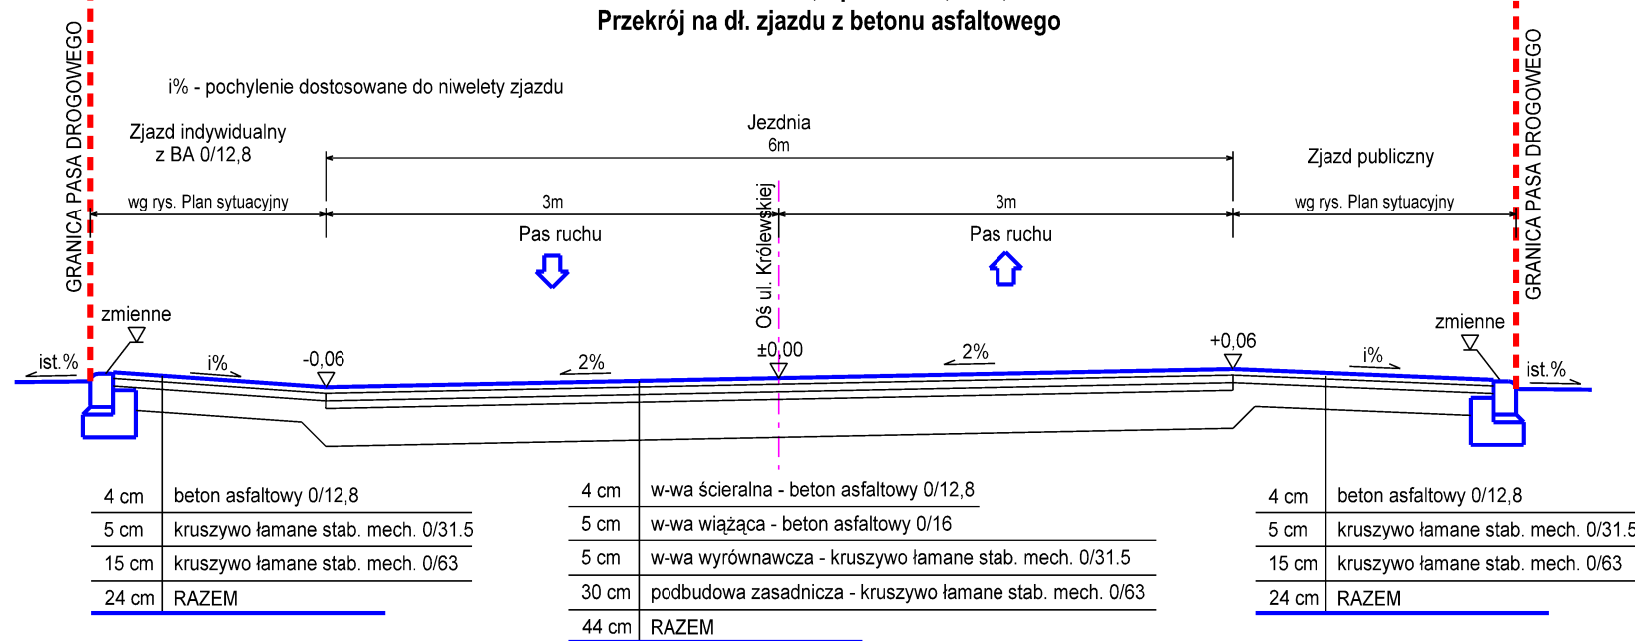


PRZEKRÓJ TYPOWY NR 5.
ul. Królewska L1/2, Vp=40km/h, KR2, G1
Przekrój na dł. lewostronnego zjazdu z betonu asfaltowego na dł. ścieku

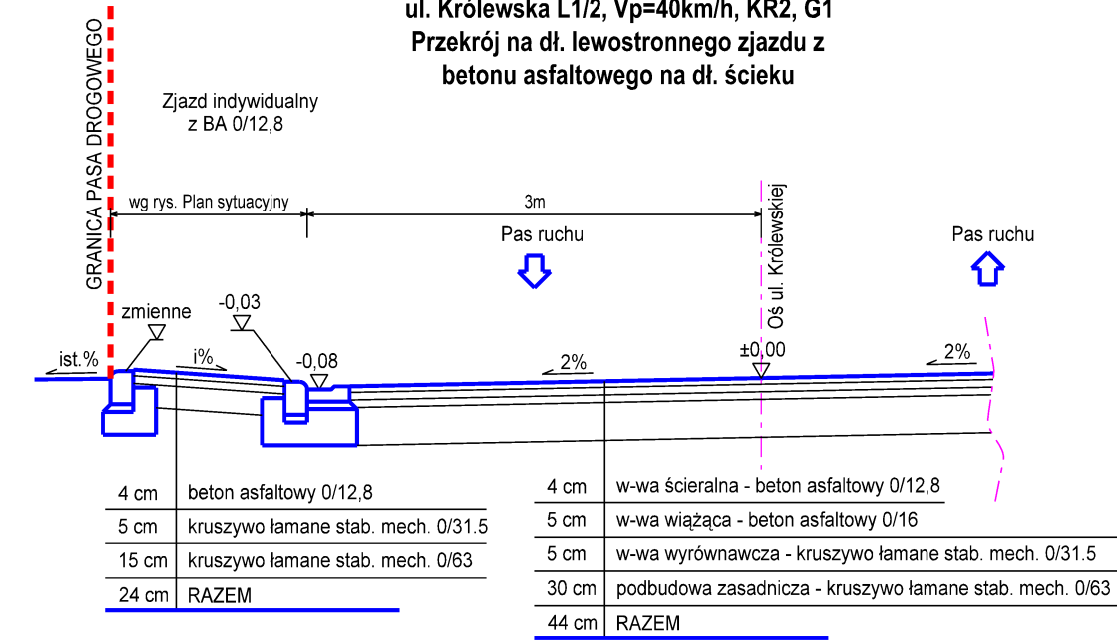


PRZEKRÓJ TYPOWY NR 2.
ul. Królewska L1/2, Vp=40km/h, KR2, G1
Przekrój na dł. prawostronnego zjazdu indywidualnego oraz lewostronnego zjazdu z kruszywa łamanego stab. mech.

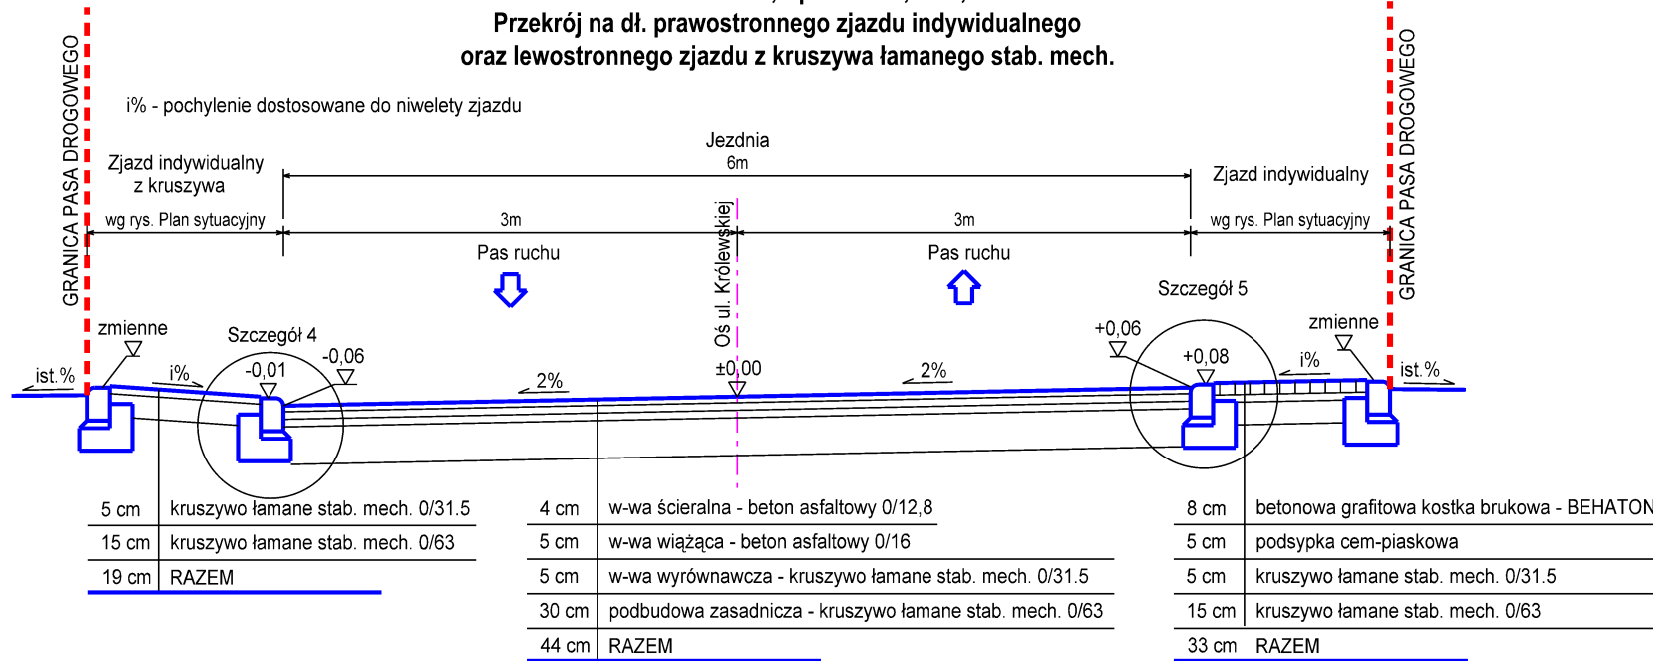

PRZEKRÓJ TYPOWY NR 4.
ul. Królewska L1/2, Vp=40km/h, KR2, G1
Przekrój na dł. lewostronnego ścieku

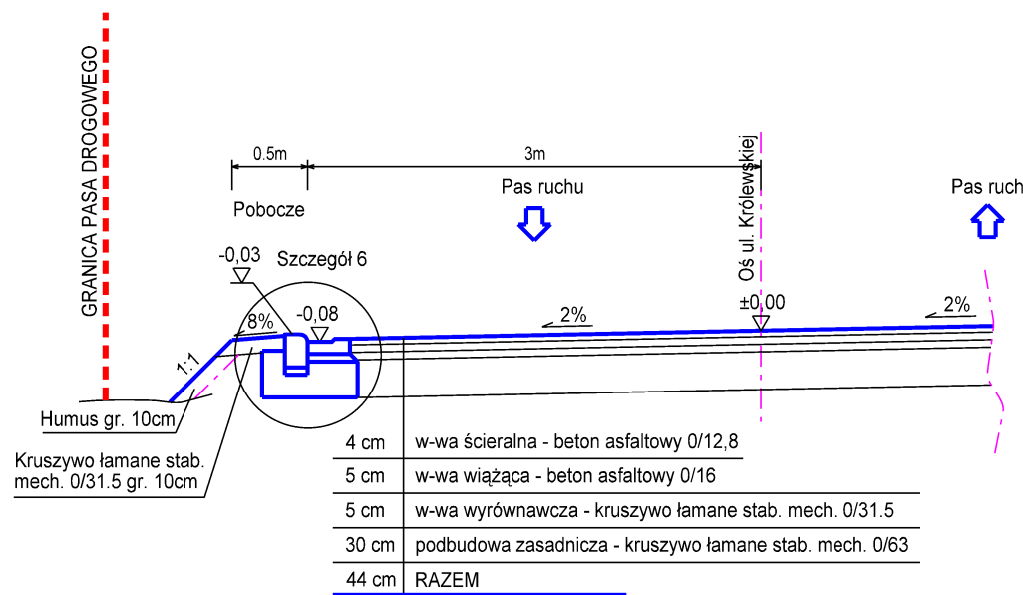

PRZEKRÓJ TYPOWY NR 5.
ul. Królewska L1/2, Vp=40km/h, KR2, G1
Przekrój na dł. lewostronnego zjazdu z kruszywa łamanego stab. mech. na dł. ścieku

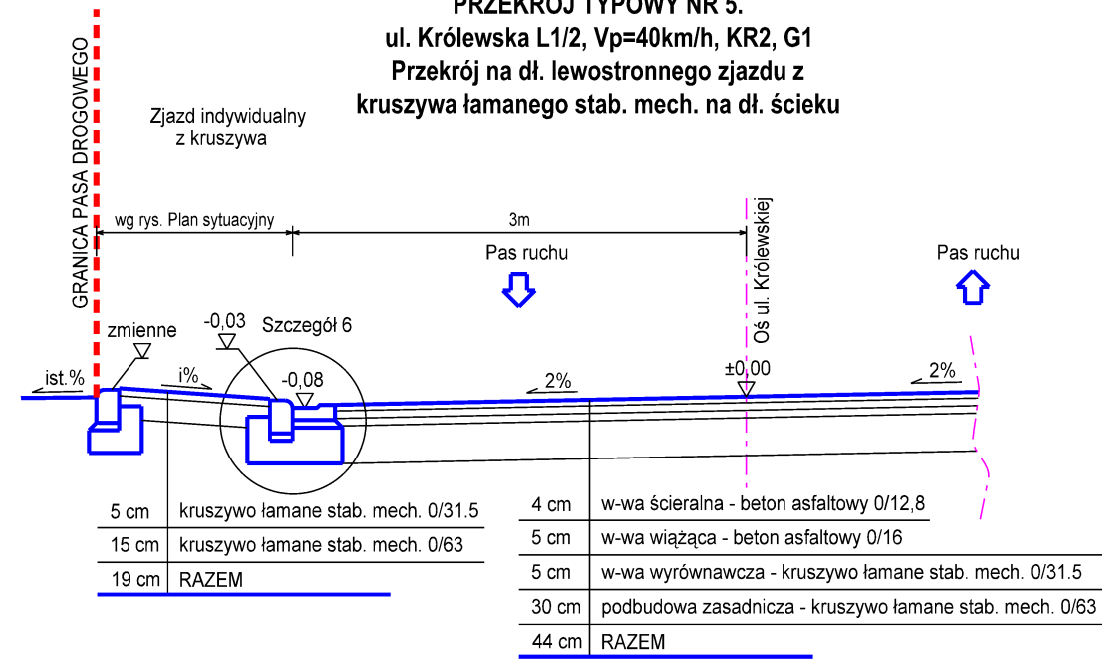


UWAGA

1. Na długości zjazdów odstąpienie krawężnika 2-5cm
2. Na długości przejścia dla pieszych odstąpienie krawężnika 2cm
3. Wszystkie połączenia elementów betonowych prefabrykowanych należy uszczelnić bitumiczną masą zalewową


Szczegół 1

Skala 1:25

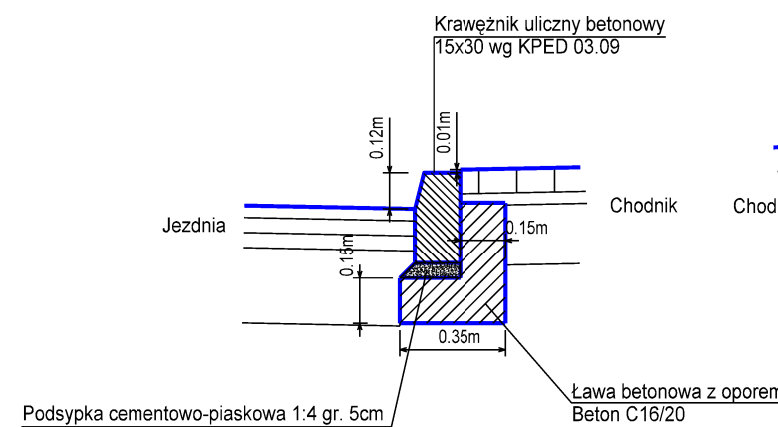


Szczegół 2

Skala 1:25

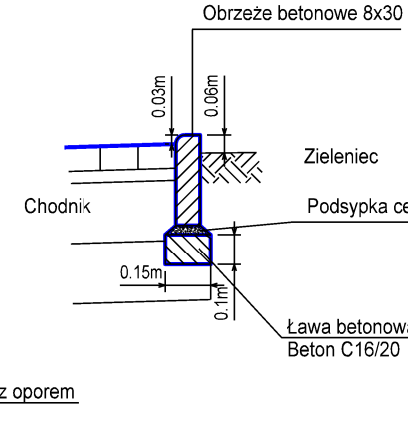


Szczegół 3

Skala 1:25

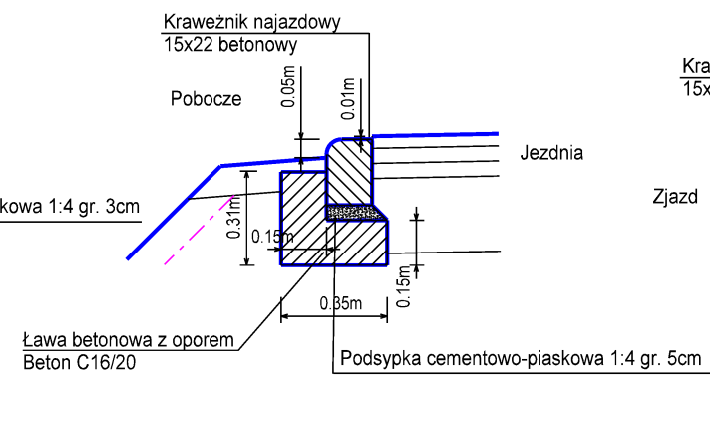


Szczegół 4

Skala 1:25

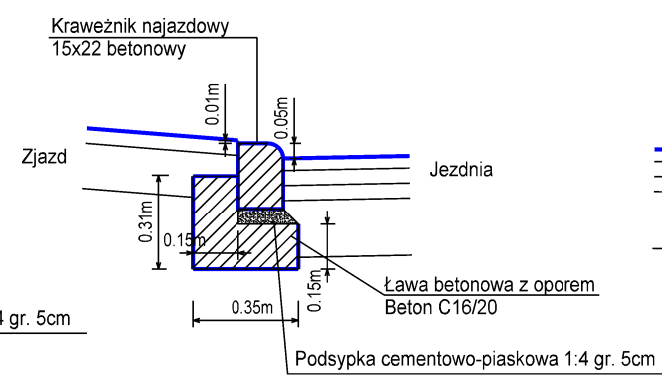


Szczegół 5

Skala 1:25

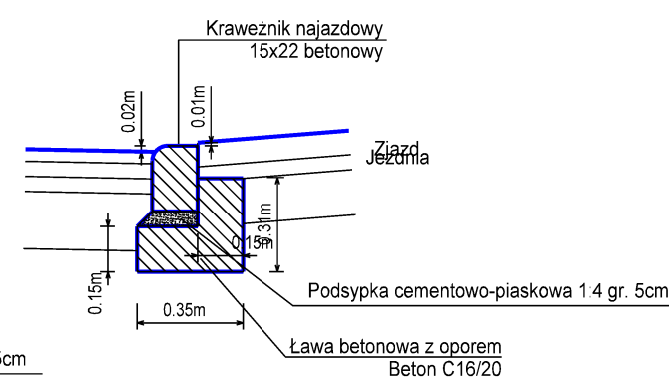

Szczegół 6

Skala 1:25

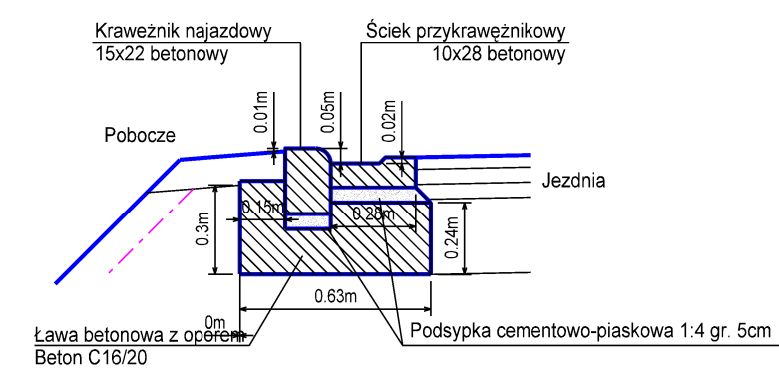

 Biuro Projektowe Black Roads Tomasz Nowakowski 602 457 612 ul. Wiejska 27, 09-472 Cekanowo NIP 658-171-24-60, REGON 142528580		INWESTOR: GMINA SŁUPNO Urząd Gminy Słupno ul. Mieszewska 8A 09-472 Słupno	
TYTUŁ PROJEKTU: Przebudowa ul. Królewskiej w Cekanowie, gmina Słupno na odcinku od ul. Mieszewskiej km 0+000 do km 1+903			
BRANŻA: PROJEKT DROGOWY		Przekroje normalne / szczegóły	
PROJEKTANT: mgr inż. TOMASZ NOWAKOWSKI upr. nr SWK/0069/PWOD/09			
SPRAWDZAJĄCY: mgr inż. ŁUKASZ WANDZEL upr. nr SLK/3468/POOD/10			
DATA: 14 września 2011		SKALA: 1:50 / 1:25	NR RYS.: 7