Instalacja wod-kan - inwentaryzacja

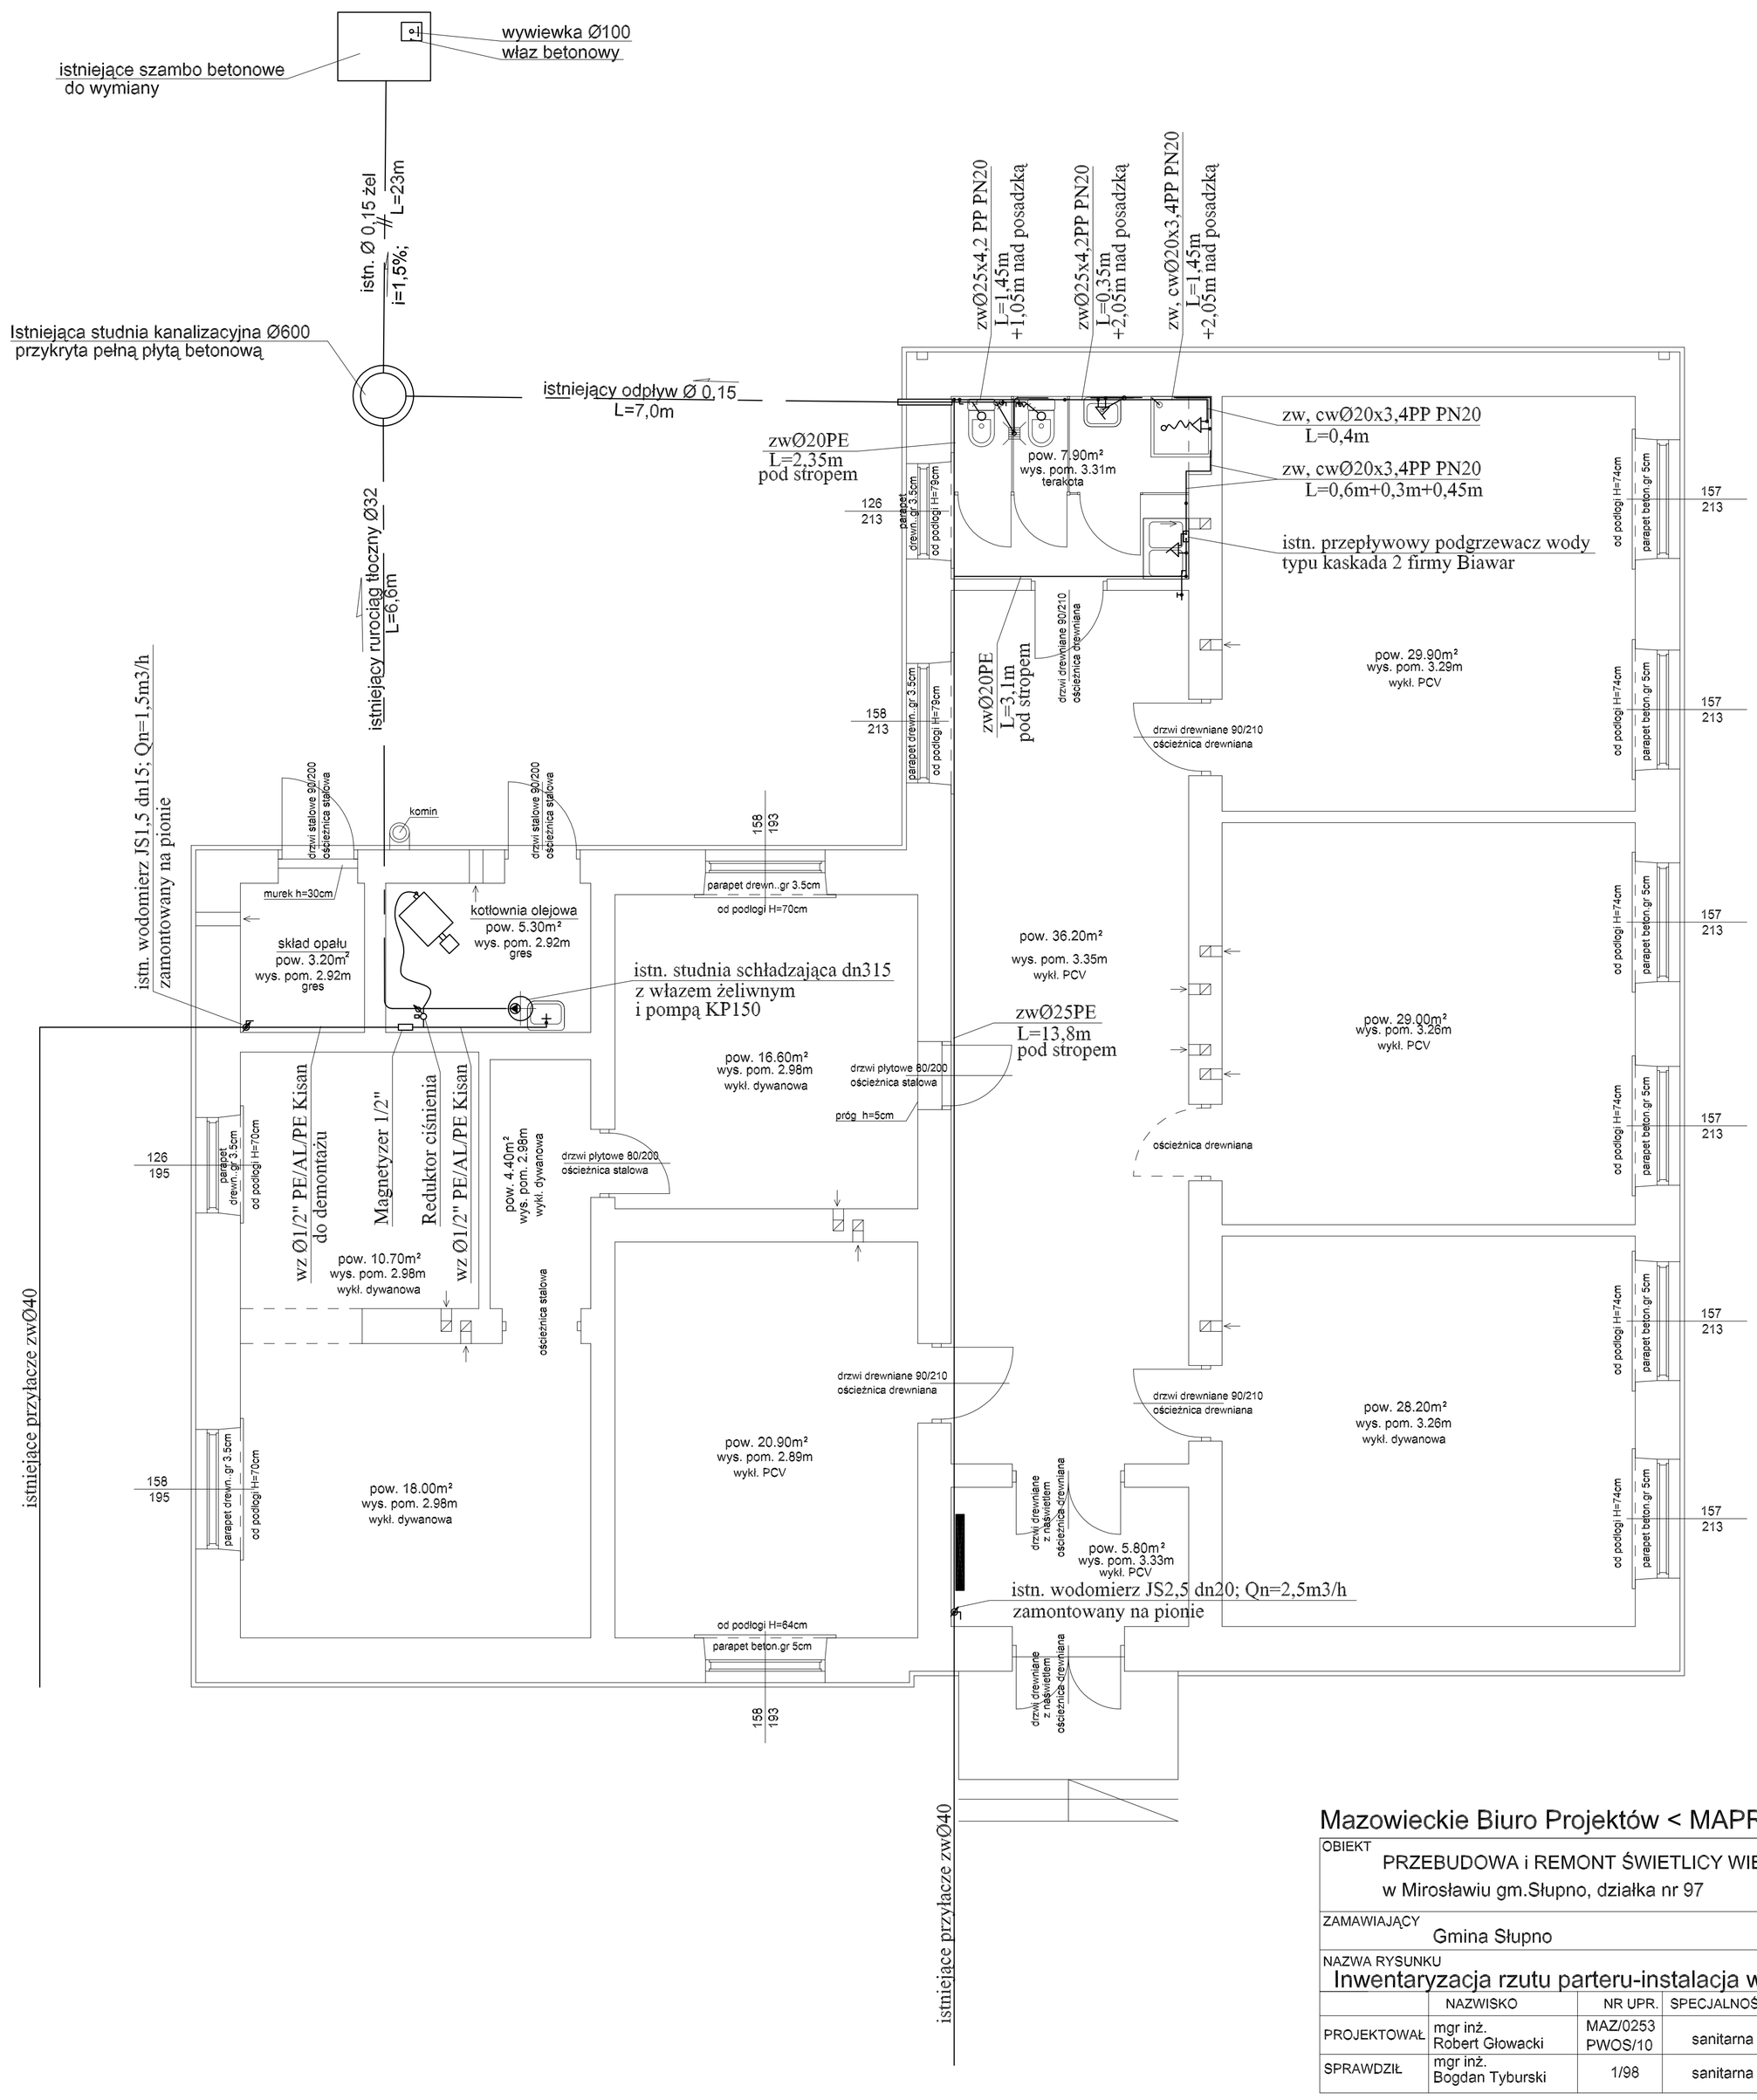

Mazowieckie Biuro Projektów < MAPRO > w Płocku

OBIEKT: PRZEBUDOWA i REMONT ŚWIETLICY WIEJSKIEJ w Mirosławiu gm.Słupno, działka nr 97					NR UMOWY: 7/2012
ZAMAWIAJĄCY: Gmina Słupno					BRANŻA: sanit
NAZWA RYSUNKU: Inwentaryzacja rzutu parteru-instalacja wod-kan					SKALA: 1 : 50
	NAZWISKO	NR UPR.	SPECJALNOŚĆ	PODPIS	DATA
PROJEKTOWAŁ	mgr inż. Robert Głowacki	MAZ/0253 PWOS/10	sanitarna		06.2012
SPRAWDZIŁ	mgr inż. Bogdan Tyburski	1/98	sanitarna		10