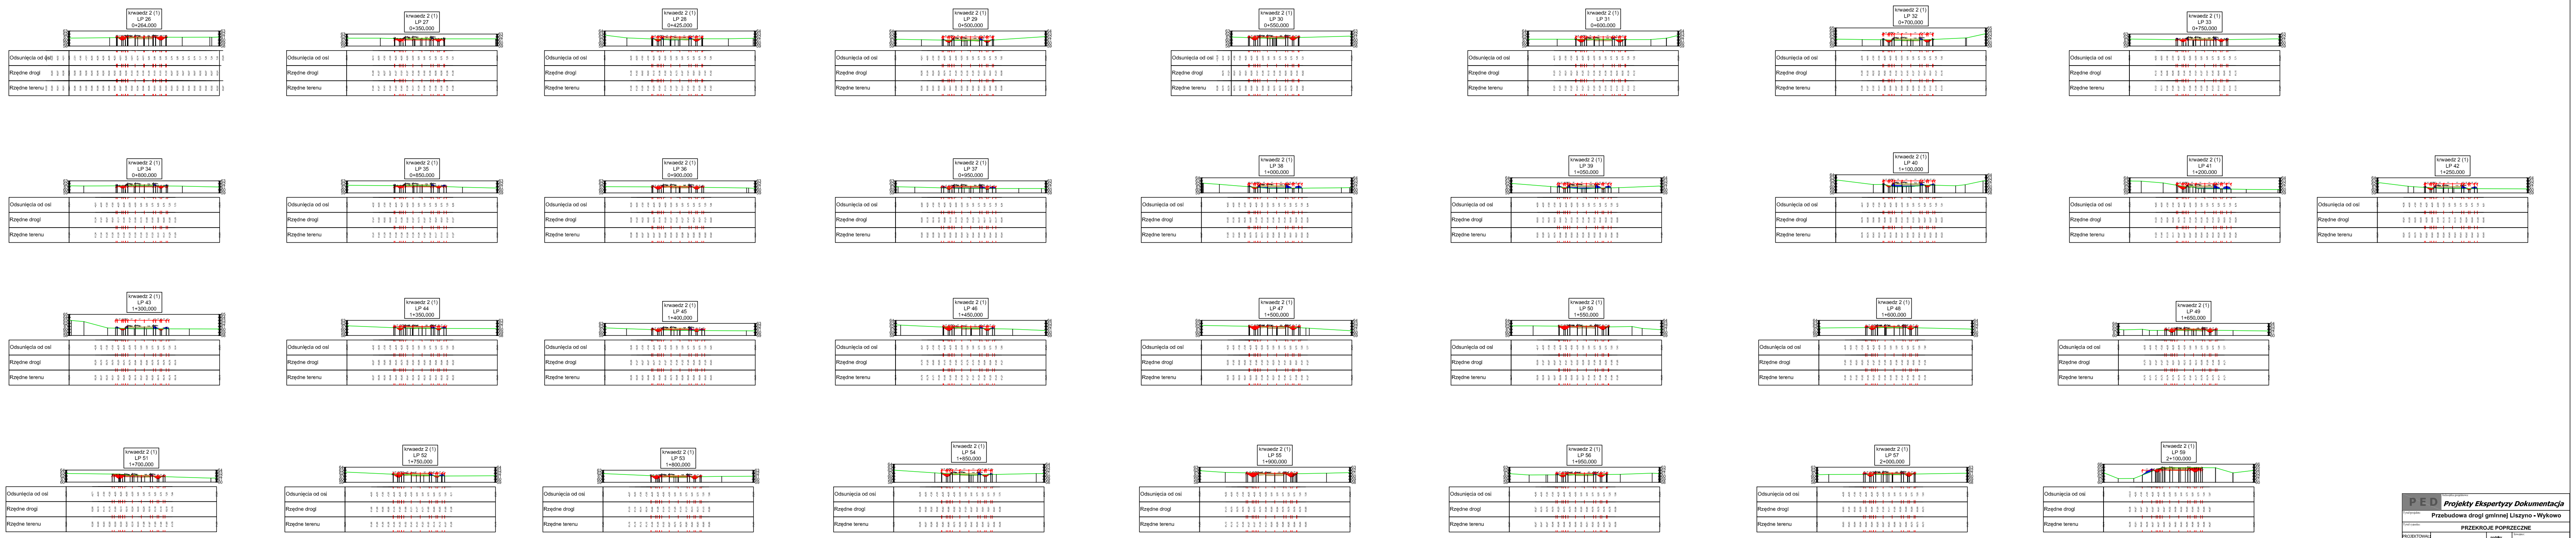
krwaedz 2 (1) LP 26 0+264.000
krwaedz 2 (1) LP 27 0+350.000
krwaedz 2 (1) LP 28 0+425.000
krwaedz 2 (1) LP 29 0+500.000
krwaedz 2 (1) LP 30 0+550.000
krwaedz 2 (1) LP 31 0+600.000
krwaedz 2 (1) LP 32 0+700.000
krwaedz 2 (1) LP 33 0+750.000
krwaedz 2 (1) LP 34 0+800,000
krwaedz 2 (1) LP 35 0+850,000
krwaedz 2 (1) LP 36 0+900,000
krwaedz 2 (1) LP 37 0+950,000
krwaedz 2 (1) LP 38 1+000,000
krwaedz 2 (1) LP 39 1+050,000
krwaedz 2 (1) LP 40 1+100,000
krwaedz 2 (1) LP 41 1+200,000
krwaedz 2 (1) LP 42 1+250,000
krwaedz 2 (1) LP 43 1+300,000
krwaedz 2 (1) LP 44 1+350,000
krwaedz 2 (1) LP 45 1+400,000
krwaedz 2 (1) LP 46 1+450,000
krwaedz 2 (1) LP 47 1+500,000
krwaedz 2 (1) LP 50 1+550,000
krwaedz 2 (1) LP 48 1+600,000
krwaedz 2 (1) LP 49 1+650,000
krwaedz 2 (1) LP 51 1+700,000
krwaedz 2 (1) LP 52 1+750,000
krwaedz 2 (1) LP 53 1+800,000
krwaedz 2 (1) LP 54 1+850,000
krwaedz 2 (1) LP 55 1+900,000
krwaedz 2 (1) LP 56 1+950,000
krwaedz 2 (1) LP 57 2+000,000
krwaedz 2 (1) LP 59 2+100,000
Odsunięcia od osi
Rzędne drogi
Rzędne terenu

P E D	Jednostka projektowa: **Projekty Ekspertyzy Dokumentacja**		
Tytuł projektu:	Przebudowa drogi gminnej Liszyno - Wykowo		
Tytuł rysunku:	PRZEKROJE POPRZECZNE		
PROJEKTOWAŁ:		podpisy	Inwestor: **GMINA SŁUPNO**
- branża drogowa	mgr inż. Henryk Lamparski upr. 101/94		
- branża konstr - budowlana	Inż. Ewa Wawrzyńska upr. 80/87		Nr umowy
			Data opracowania: 03.10.2012 r.
Stadium: KONCEPCJA	Branża: drogowa		**Nr rys. 5.2** **Skala 1:1000**