




Krawędź 3 (1)  
LP 61  
2+200,000

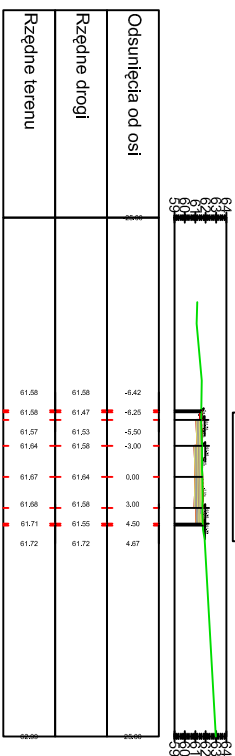


Krawędź 3 (1)  
LP 63  
2+230,000

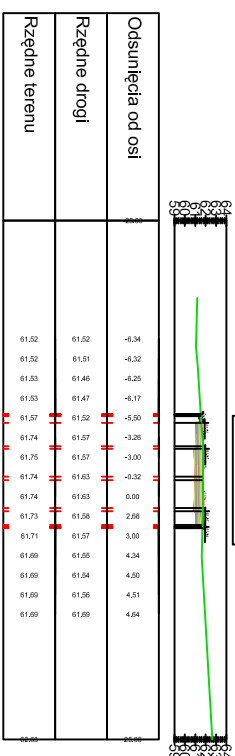


Krawędź 3 (1)  
LP 64  
2+240,000

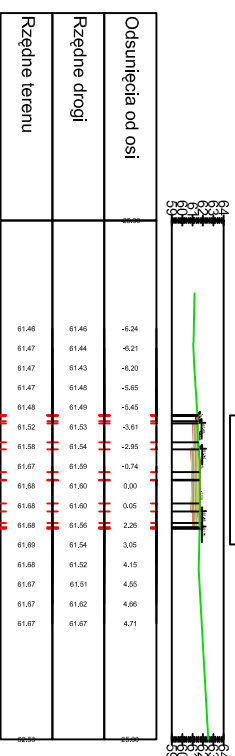


Krawędź 3 (1)  
LP 62  
2+250,000

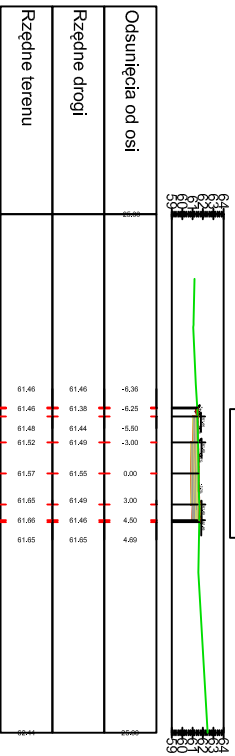

Krawędź 3 (1)  
LP 65  
2+300,000

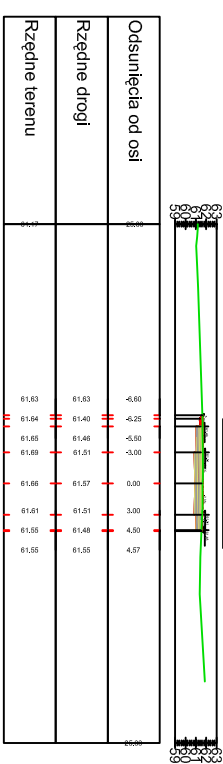

Krawędź 3 (1)  
LP 66  
2+333,000

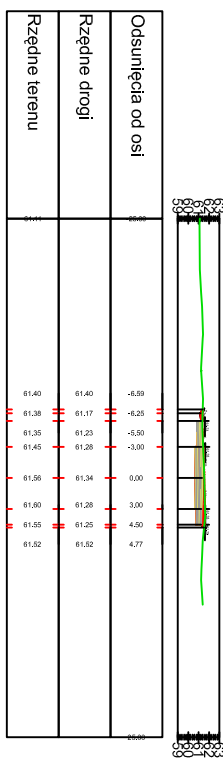

Jednostka projektowa:

**PE D**  
**Projekty Ekspertyzy Dokumentacja**

Typul projektu: **Przebudowa drogi gminnej Liszyno - Wykowo**

Typul rysunku: **PRZEKROJE POPRZECZNE**

PROJEKTOWAŁ:  
- branża drogowa mgr inż. Henryk Lamparski  
- branża konstr. - budowlana inż. Ewa Wawrzyńska  
UDR. 10/1/94  
UDR. 80/87

Investor: **GINA SŁUPNO**  
Nr umowy  
Data opracowania: 03.10.2012 r.  
Nr rys. 5.3  
Skala 1:1000

Studium: **KONCEPCJA**  
Branża: **drogowa**