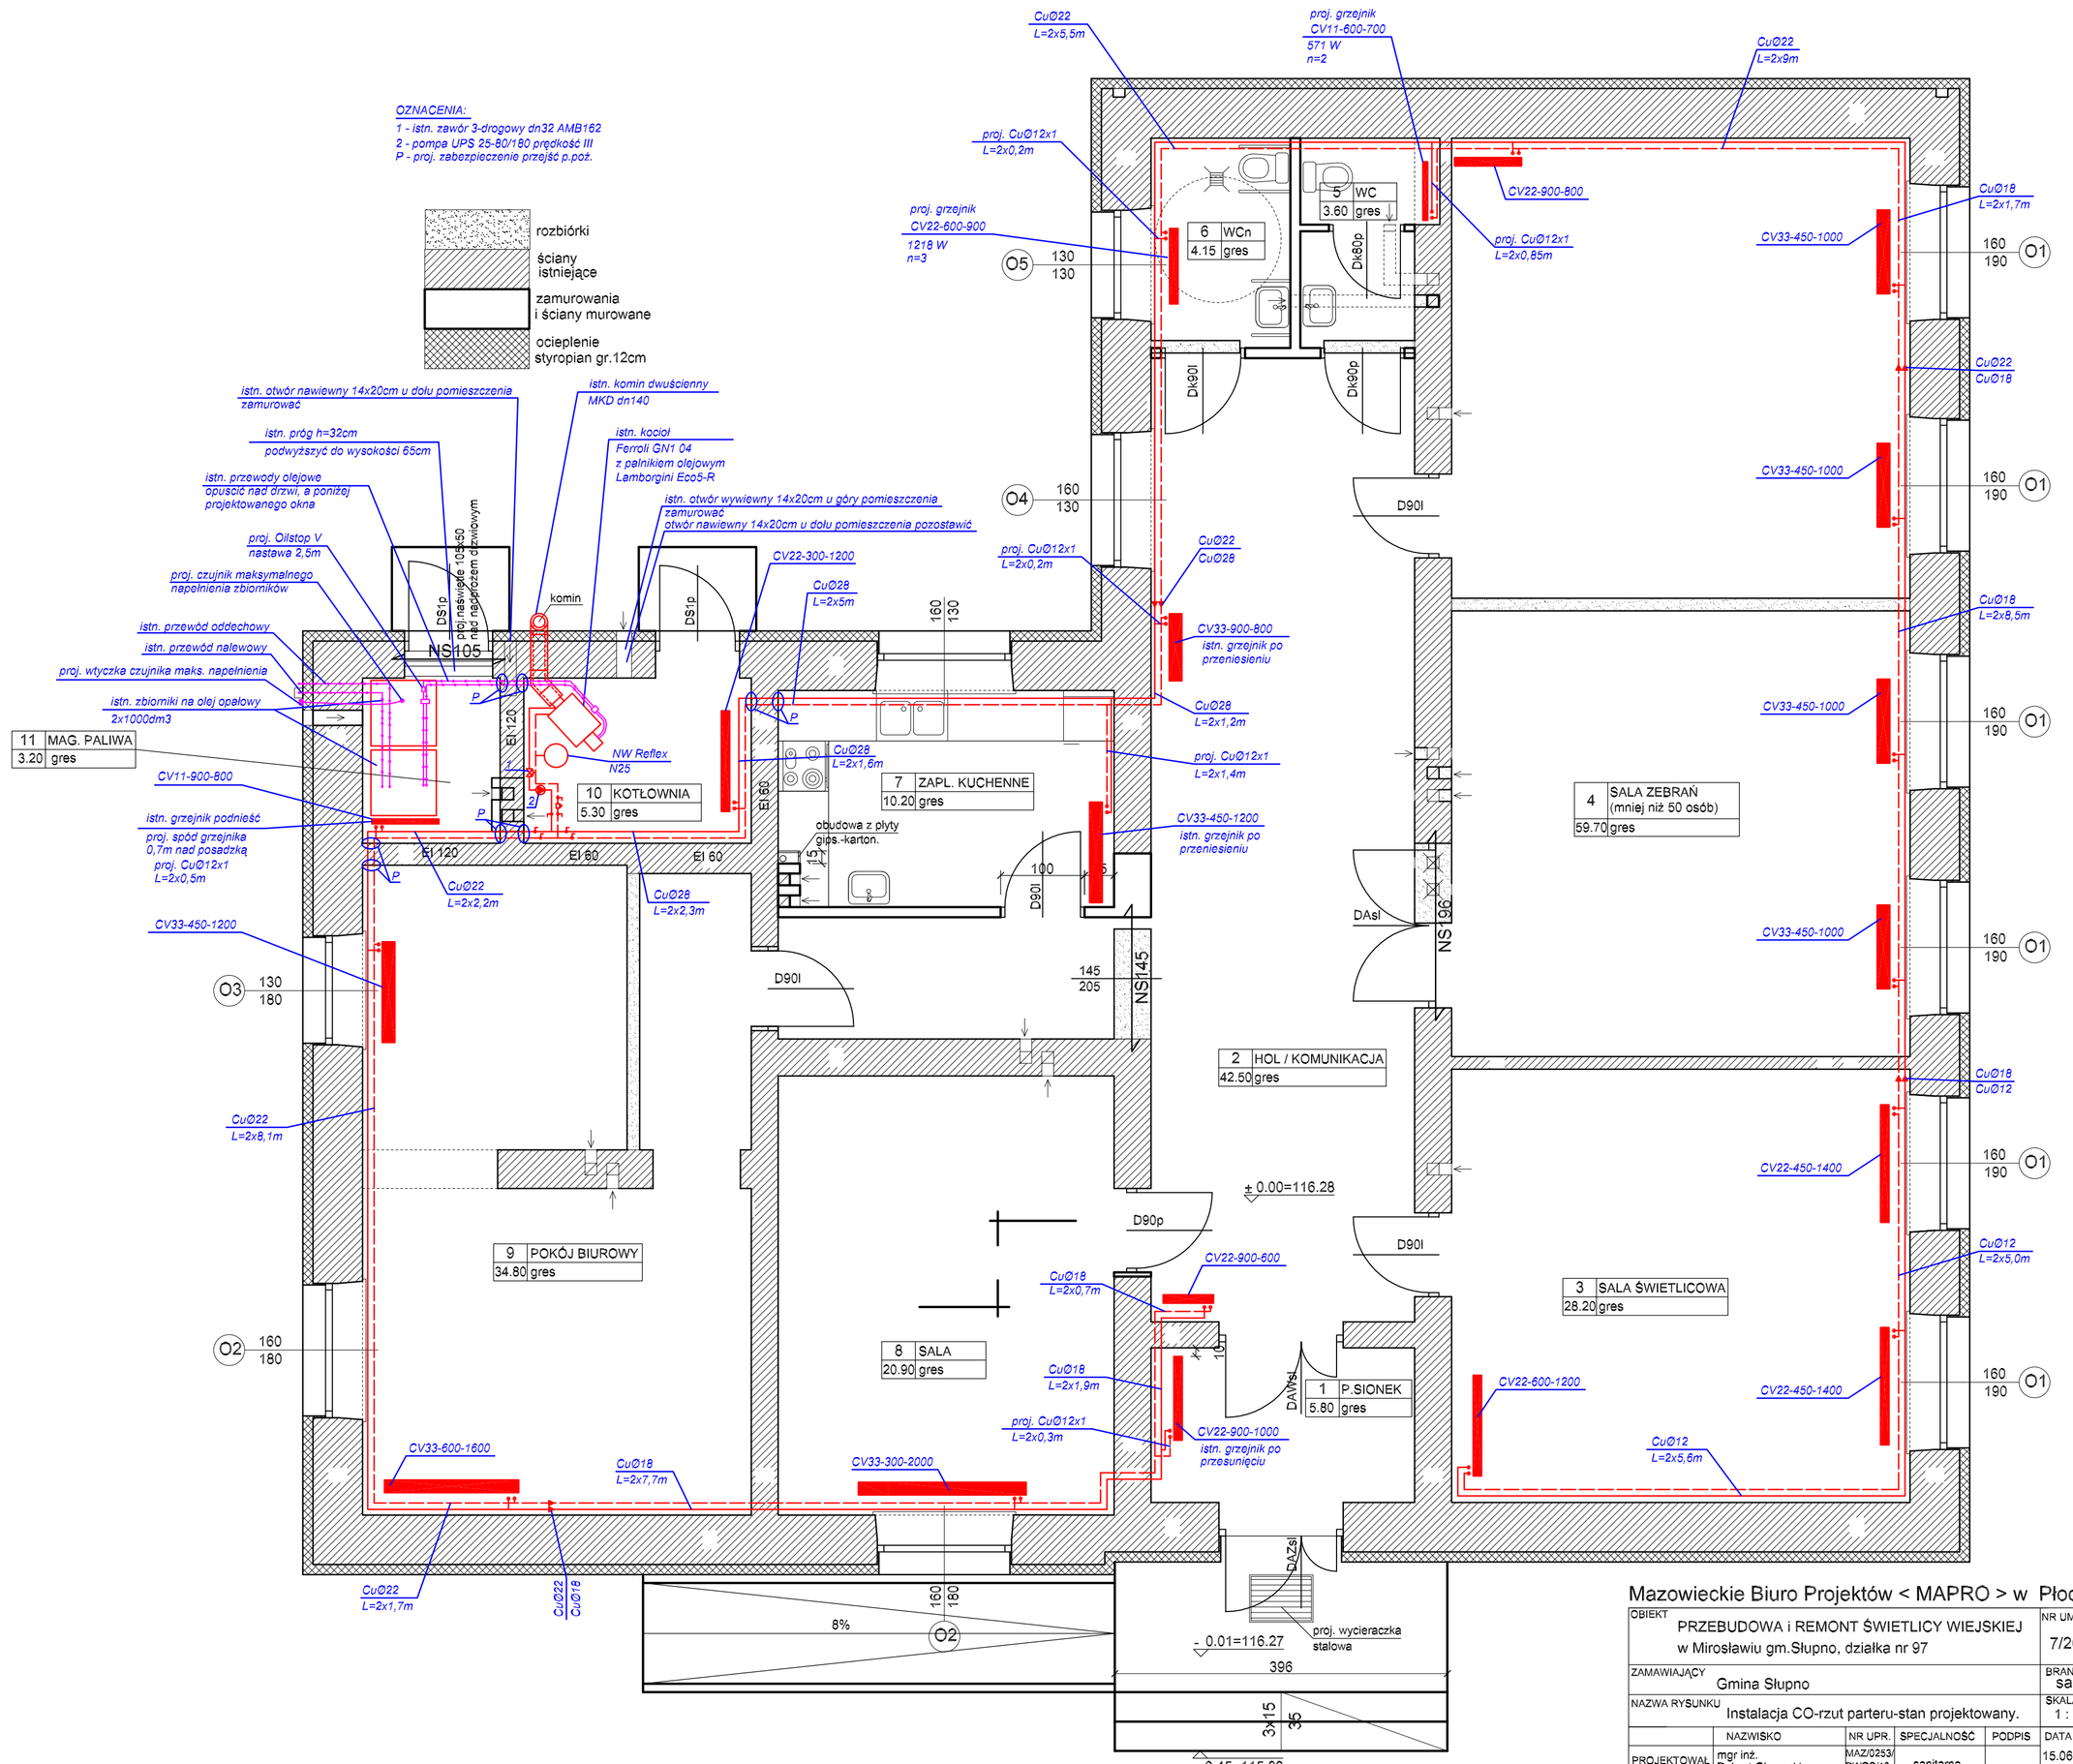

Mazowieckie Biuro Projektów < MAPRO > w Płocku

OBIEKT	PRZEBUDOWA i REMONT ŚWIETLICY WIEJSKIEJ w Mirosławiu gm.Słupno, działka nr 97				NR UMOWY 7/2012
ZAMAWIAJĄCY	Gmina Słupno				BRANŻA sanit.
NAZWA RYSUNKU	Instalacja CO-rzut parteru-stan projektowany.				SKALA 1 : 50
	NAZWISKO	NR UPR.	SPECJALNOŚĆ	PODPIS	DATA
PROJEKTOWAŁ	mgr inż. Robert Głowacki	MAZ/0253/ PWOS/10	sanitarna		15.06.2012
SPRAWDZIŁ	mgr inż. Bogdan Tyburski	1/98	sanitarna		12