

UCHWAŁA NR 144/XVIII/25
RADY GMINY SŁUPNO

z dnia 9 czerwca 2025 r.

w sprawie wyrażenia woli na zawarcie porozumienia w sprawie przejęcia przez Gminę Słupno od Generalnej Dyrekcji Dróg Krajowych i Autostrad zarządzania drogami o znaczeniu lokalnym – gminnym wybudowanymi i przebudowanymi w ramach inwestycji pn.: „Rozbudowa drogi krajowej nr 62 na odcinku od ulicy Harcerskiej do granicy miasta Płocka” znajdującymi się na terenie Gminy Słupno

Na podstawie art. 8 ust. 2 w związku z art. 18 ust 2 pkt 11 ustawy z dnia 8 marca 1990r. o samorządzie gminnym (Dz. U. z 2024 r. poz. 1465¹⁾) oraz art. 7 ust. 1, art. 10 ust. 4 i art. 19 ust. 4 ustawy z dnia 21 marca 1985r. o drogach publicznych (Dz. U. z 2024 r. poz. 320²⁾) uchwala się, co następuje:


§ 1. 1. Wyraża się wolę zawarcia porozumienia w sprawie przejęcia przez Gminę Słupno od Generalnej Dyrekcji Dróg Krajowych i Autostrad zarządzania drogami o znaczeniu lokalnym – gminnym wybudowanymi i przebudowanymi w ramach inwestycji pn.: „Rozbudowa drogi krajowej nr 62 na odcinku od ulicy Harcerskiej do granicy miasta Płocka” znajdującymi się na terenie Gminy Słupno.

2. Projekt porozumienia, o którym mowa w ust. 1 wraz z załącznikami tj.

- 1) Załącznik nr 1 - Wykaz odcinków dróg (ulic) o znaczeniu lokalnym, do budowy/przebudowy w ramach inwestycji GDDKiA pn. *Rozbudowa drogi krajowej nr 62 na odcinku od ulicy Harcerskiej do granicy miasta Płocka* na terenie Gminy Słupno do przekazania Wójtowi Gminy Słupno;
- 2) Załącznik nr 2 (graficzny) - Plan sytuacyjny, będący częścią składową dokumentacji pn. „Rozbudowa drogi krajowej nr 62 na odcinku od ulicy Harcerskiej do granicy miasta Płocka”;
- 3) Załącznik nr 3 - projekt porozumienia docelowego, stanowi załącznik do niniejszej uchwały.

§ 2. Uchwała wchodzi w życie z dniem podjęcia.

Przewodniczący Rady
Gminy Słupno

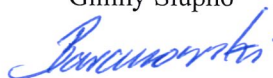

Paweł Baranowski

¹⁾ Zmiany tekstu jednolitego wymienionej ustawy ogłoszone zostały w Dz. U. z 2024 r., poz. 1572, poz. 1907 i poz. 1940

²⁾ Zmiany tekstu jednolitego wymienionej ustawy ogłoszone zostały w Dz. U. z 2024 r., poz. 1222

Załącznik Nr 1 do uchwały Nr 144/XVIII/25
Rady Gminy Słupno
z dnia 9 czerwca 2025 r.

Lp.	Nazwa gminy	NR	KM OD	KM DO	DŁUGOŚĆ [KM]	UWAGI (np. przekrój, mijanki)	Czy droga stanowi wydłużenie drogi istniejącej czy jest nowoprojektowaną drogą	Inne
1	Słupno	DGL1	0+000	0+849	0,849	Przekrój: 2x2,75 Klasa techniczna drogi: L Vp: 40 km/h Pobocze obustronne o szer. 1,5 m.	Nowoprojektowana droga	Przebieg zgodny z MPZP, ustalony na radzie projektu. W km 0+686 występuje projektowany przepust P-2 pod korpusem drogi w miejscu przecięcia ciekłu dopływ spod Mirosławia. Początek stanowi połączenie z ul. Rogozińską (dr. powiatową nr 2901W).
2	Słupno	ul. Kolejkowa (dr. gminna bez numeru)	0+000	0+219	0,219	Przekrój: 2x2,75 Klasa techniczna drogi: L Vp: 40 km/h Od KM 0+000 do ok. 0+052 stanowi skrzyżowanie (rondo) z DK62. Na odcinku od ok 0+052 do końca obustronne pobocze o szer. 1 m.	Wydłużenie drogi istniejącej – ul. Kolejkowej (dr. gminnej bez numeru)	Zgodnie z ustaleniami z rady projektu, ul. Kolejkowa została wydłużona do skrzyżowania z nowoprojektowanymi drogami DGL1 oraz DGL3.
3	Słupno	DGL3	0+000	1+406	1,406	Przekrój: 2x2,75 (z poszerzeniami na łukach) Klasa techniczna drogi: L Vp: 40 km/h Do km ok. 0+300 pobocze obustronne o szer. 1,5 m, na dalszym odcinku przekrój półuliczny ze ścieżką pieszo-rowerową po lewej stronie jezdni oraz poboczem o szer. 1,5 m po prawej stronie jezdni. Od km ok. 1+200 przekrój uliczny.	Nowoprojektowana droga	Koniec stanowi połączenie z ul. Długą (dr. gminną nr 291205W). Na DGL3 projektowane jest 6 przystanków autobusowych.

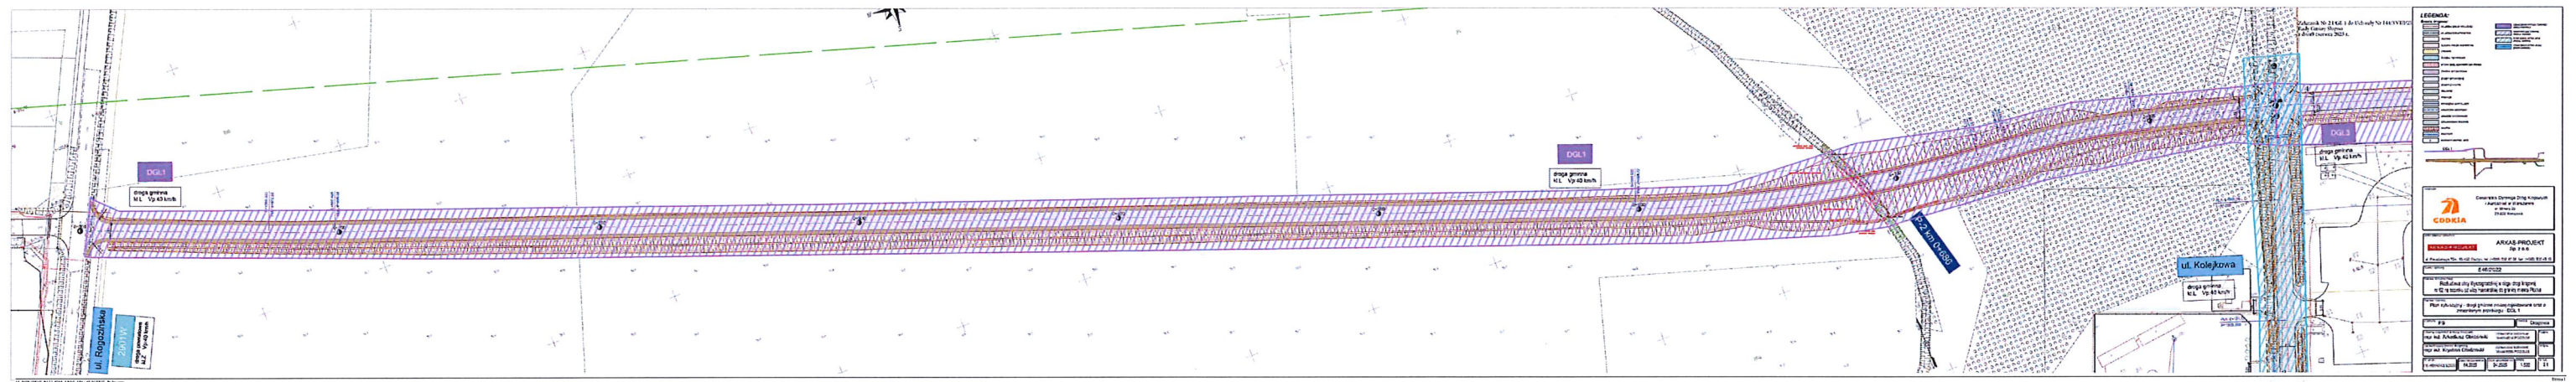

Rady Gminy Słupno
z dnia 9 czerwca 2025 r.

LEGENDA:

Brzoza drogowa:			
OS JEZDNI DROGI KRAJOWEJ		OSZNACZENIE PROJEKTOWANEJ DROGI GMINNEJ	
OS JEZDNI DODATKOWYCH JEZDNI		NOWOPROJEKTOWANA DROGA GMINNA	
SCIEZKA PEŁZO-ROWEROWA		WYOLIZANA ISTNIEJĄCA DROGA GMINNA	
CHODNIK		OSZNACZENIE ISTNIEJĄCEJ DROGI GMINNEJ	
SCIEZKA ROWEROWA			
WYSIPA ODEŁACIA PIERSIENI RONDY			
ZATOKA AUTOBUSOWA			
ZJAZDY BITUMICZNE			
ZJAZDY Z KOSTKI			
ZIELENIENIE			
POBOCZE			
KRAWEZNIK WYSTAJĄCY			
KRAWEZNIK WTOPIONY			
OBRAZIE CHODNIKOWE			
OSZNACZENIE PODCIE			
SKARPA			
PRZEPUST			
KIERUNEK SPŁYWU WÓD			



Investor:

GDDKiA

Generałna Dyrekcja Dróg Krajowych i Autostrad w Warszawie
ul. Mińska 25
03-808 Warszawa

Jednostka projektowa:

ARKAS-PROJEKT

ARKAS-PROJEKT Sp. z o.o.

al. Półudskiego 70A, 10-450 Olsztyn, tel: (+089) 532 45 00, fax: (+089) 532 45 10

Numer sprawy: 546/2022

Nazwa dokumentacji:

Rozbudowa ulicy Wyszogrodzkiej w ciągu drogi krajowej nr 62 na odcinku od ulicy Harcerskiej do granicy miasta Płocka

Nazwa rysunku:


Plan sytuacyjny - drogi gminne nowoprojektowane oraz o zmienionym przebiegu - DGL 2

Stadium: PB Branża Drogowa


Główny projektant branży drogowej: mgr inż. Arkadiusz Obidziński Uprawnienia budowlane WAM/0014/POOD/08 Podpis:


Sprawdzający branżę drogowej: mgr inż. Krystian Obidziński Uprawnienia budowlane WAM/0098/POOD/09 Podpis:

Nr arch: 116-ARKAS/OLS/2022 Data opracowania: 04.2025 Data sprawdzenia: 04.2025 Skala: 1:500 Nr rys.: 2.2

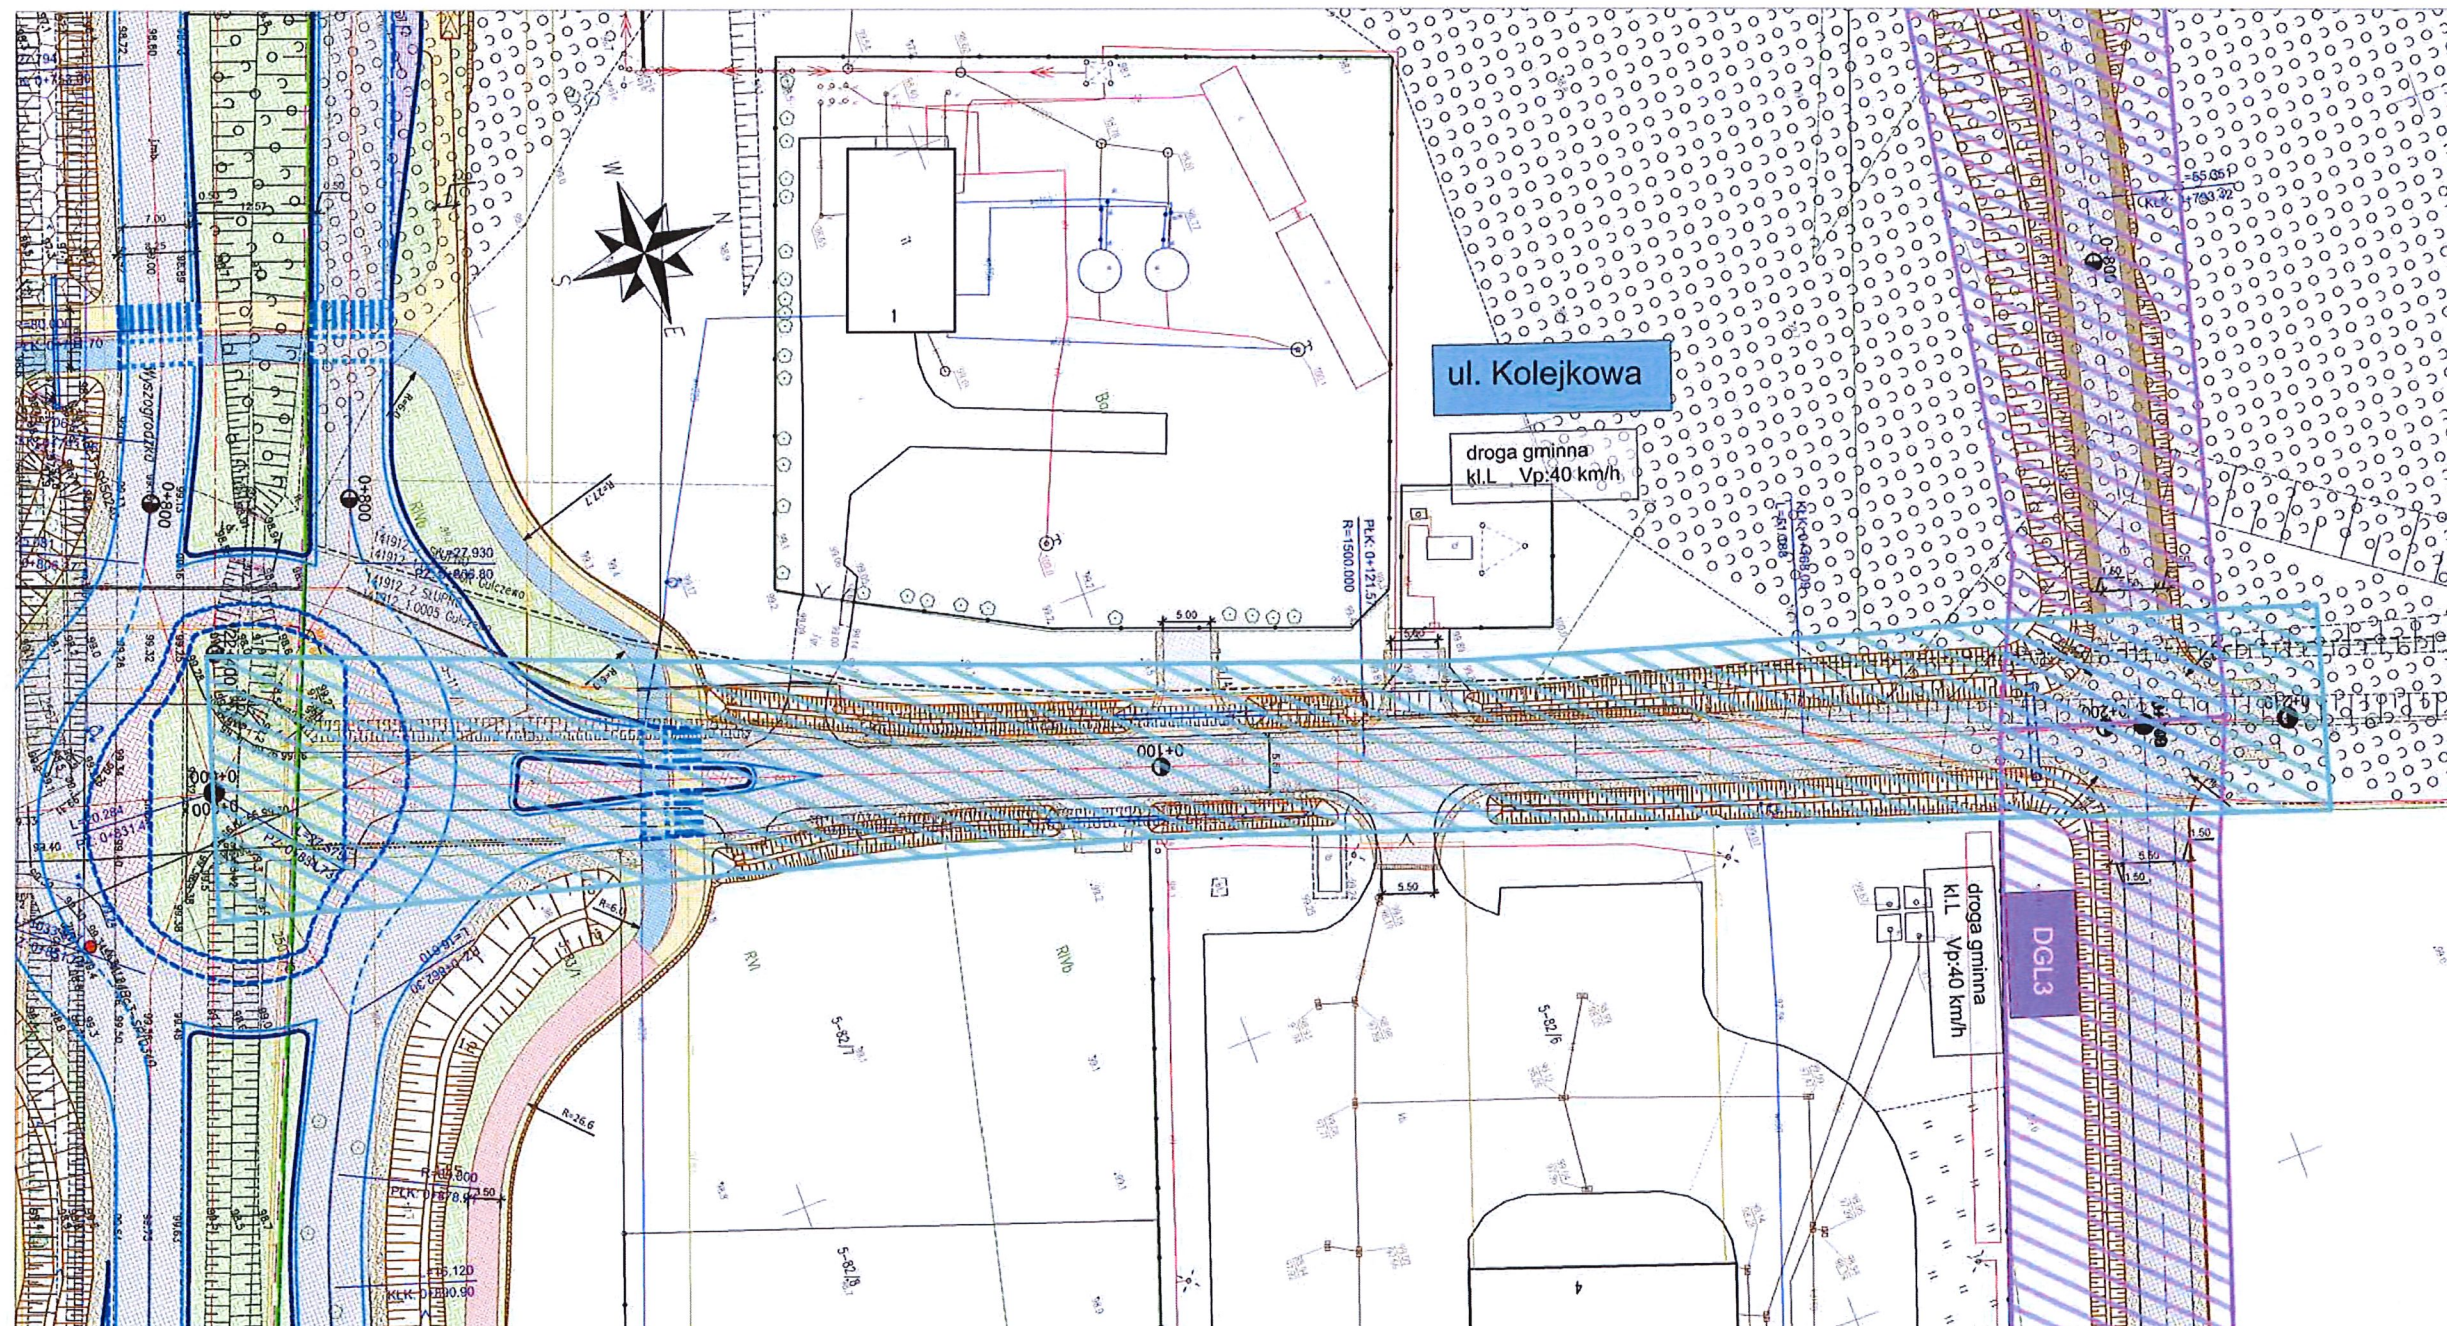

Załącznik Nr 2 DGL 3 - cz. 1 do uchwały Nr 144/XVIII/25
Rady Gminy Słupno z dnia 9 czerwca 2025 r.

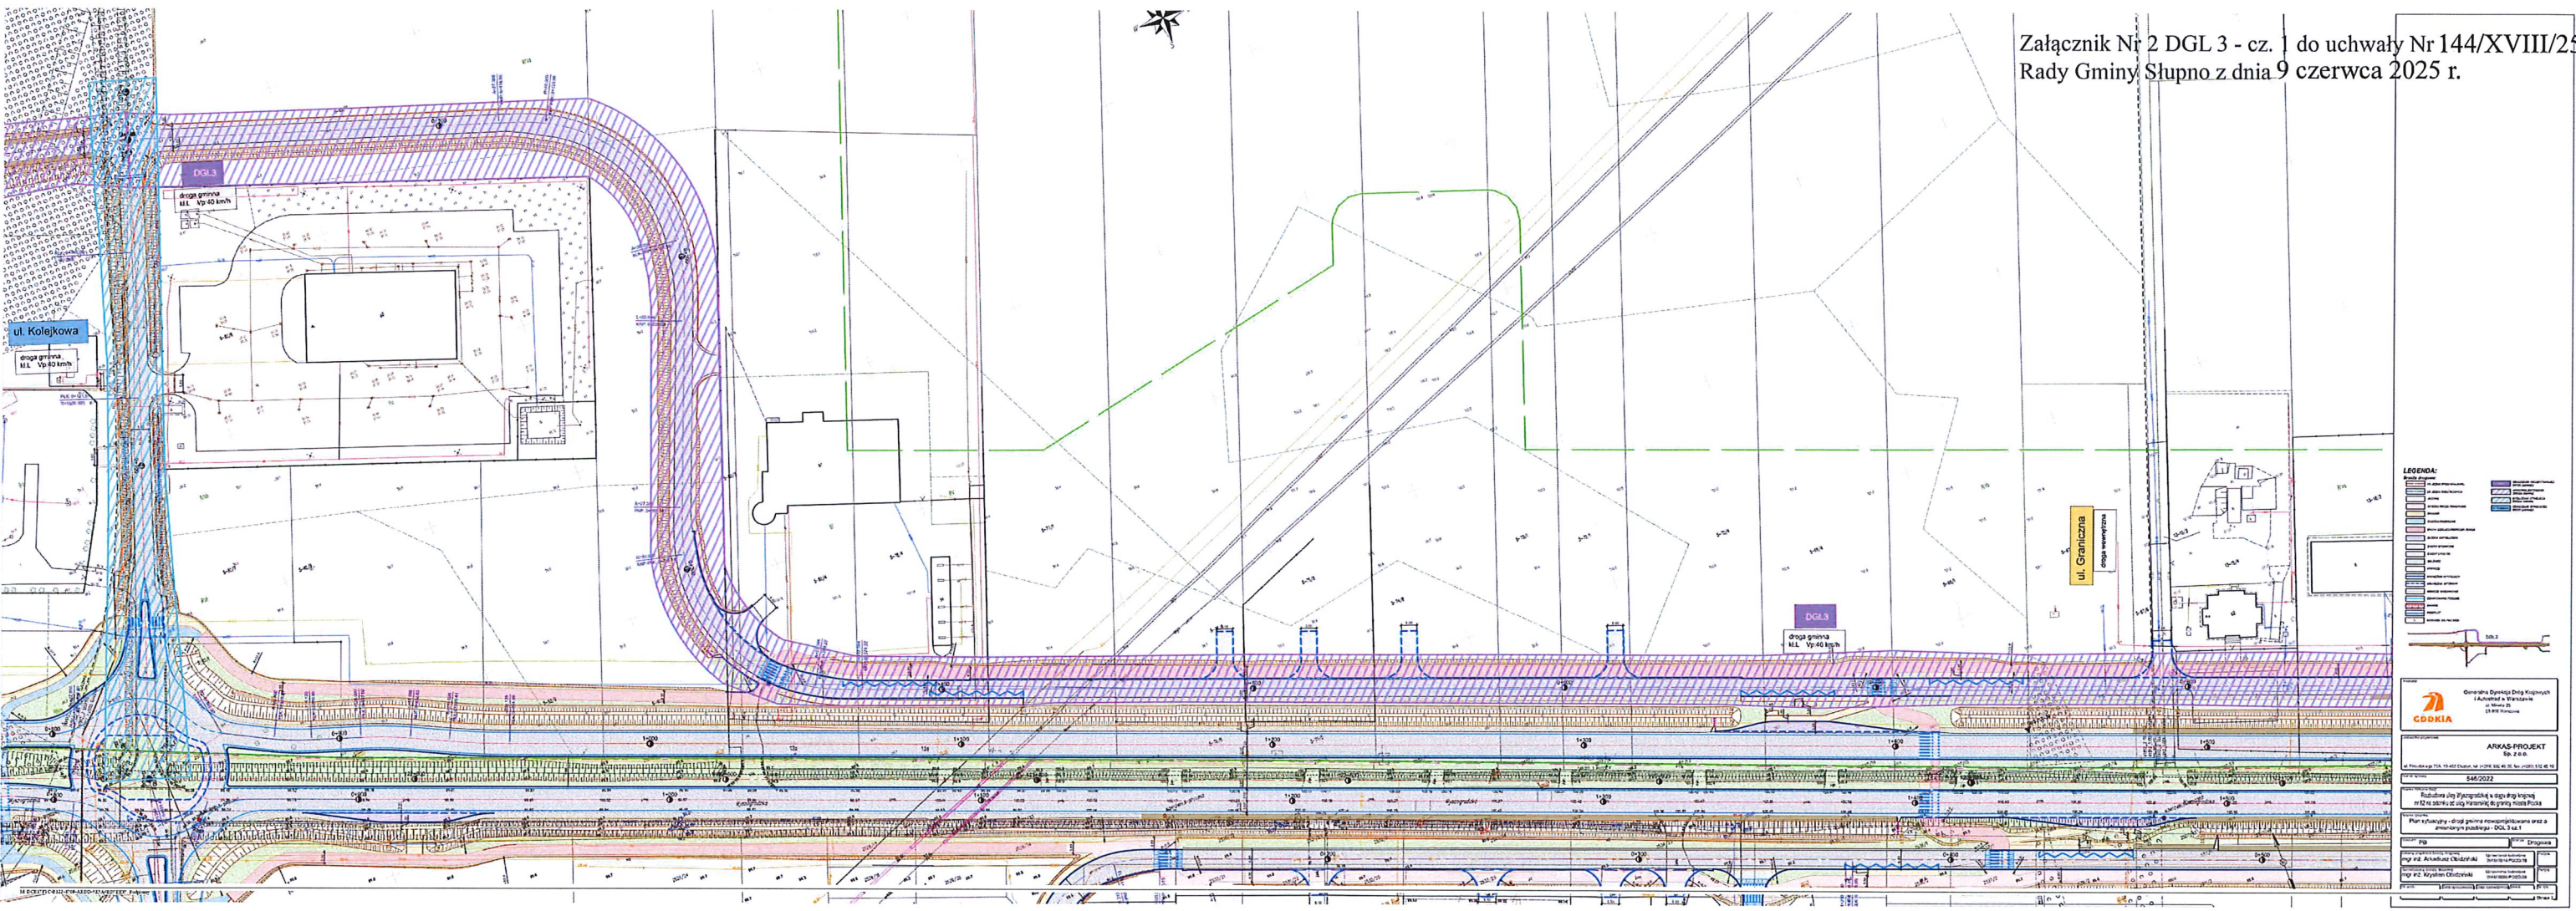

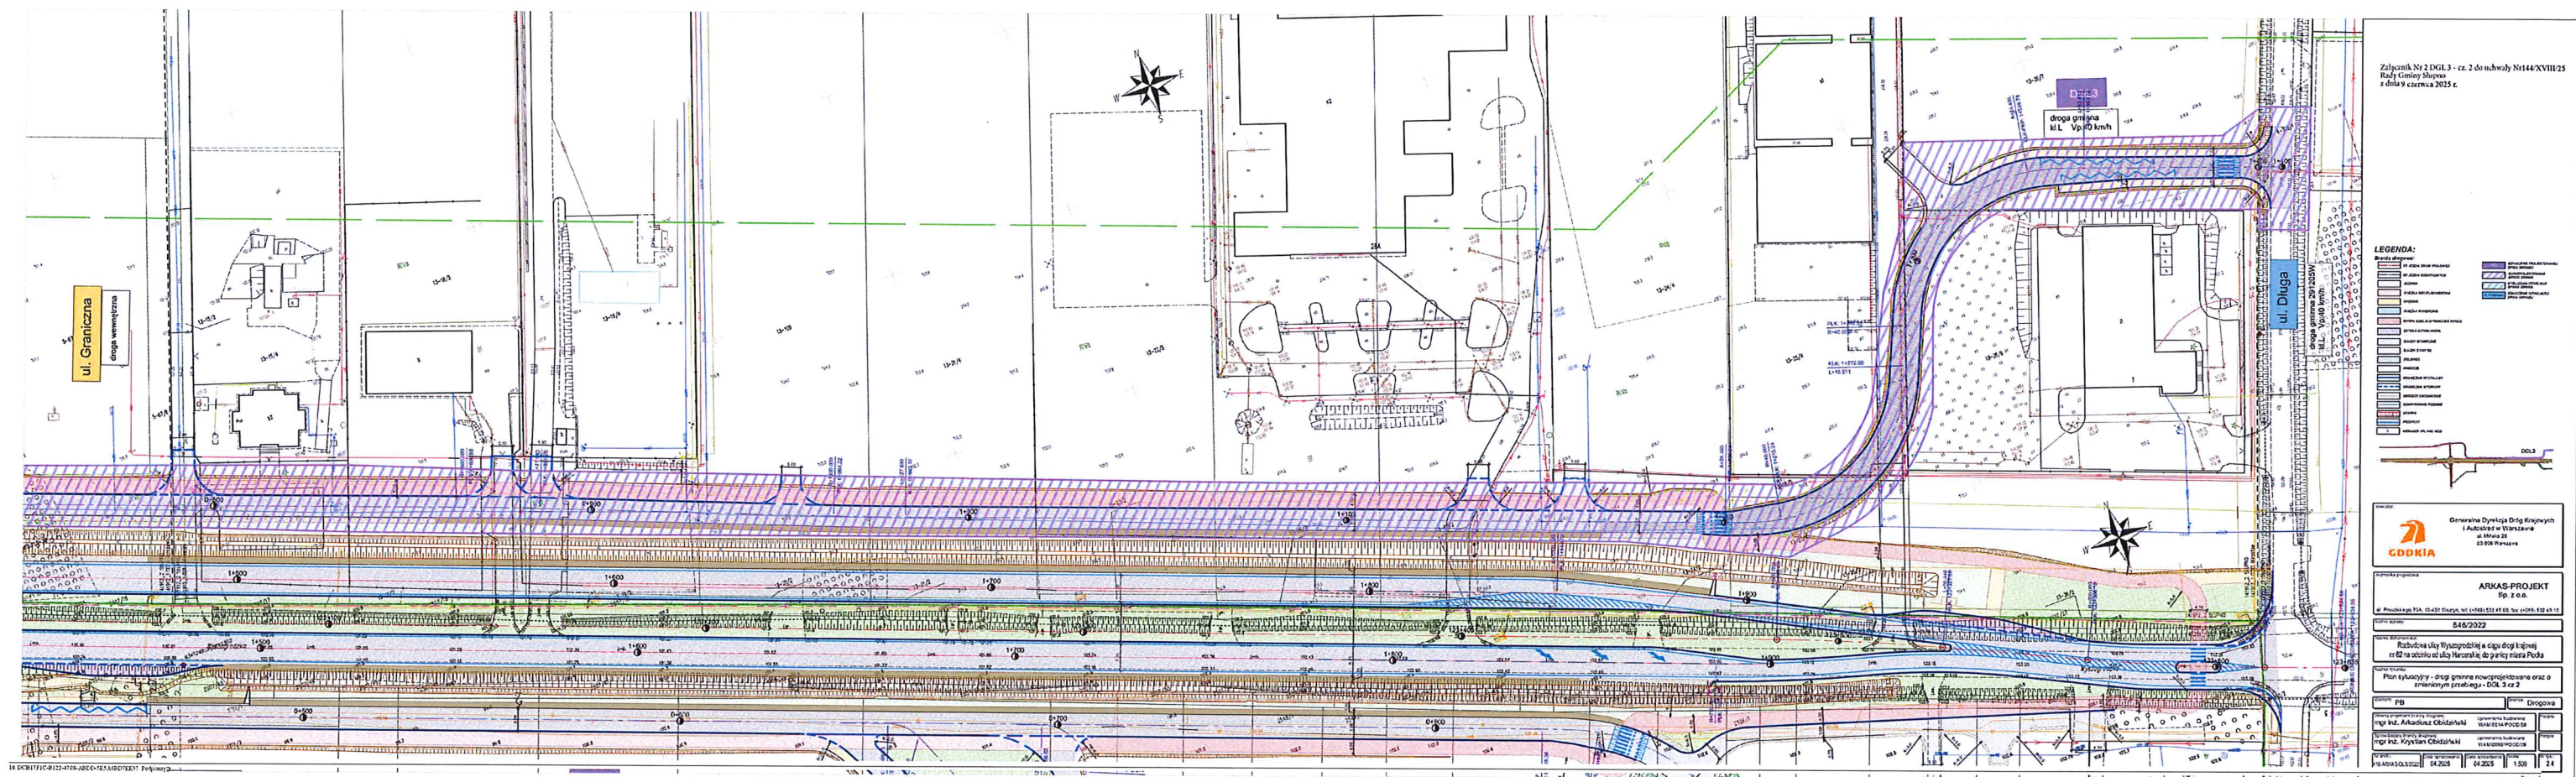

POROZUMIENIE

zawarte w dniu 2025 r. w Warszawie pomiędzy:

Skarbem Państwa – Generalnym Dyrektorem Dróg Krajowych i Autostrad,
w imieniu którego działają na podstawie pełnomocnictwa:

1.,
 2.
- Oddziału Generalnej Dyrekcji Dróg Krajowych i Autostrad w Warszawie, z siedzibą
w Warszawie przy ul. Mińskiej 25, 03-808 Warszawa,
zwanym dalej „**GDDKiA**”

a

Gminą Słupno w imieniu której działa

Marcin Zawadka – **Wójt Gminy Słupno** jako organ wykonawczy Gminy oraz Zarządca
Dróg Gminnych na obszarze Gminy Słupno,
przy kontrasygnacie

..... - **Skarbnika Gminy Słupno**

z siedzibą przy ul. Miszewska 8a, 09-472 Słupno, NIP 7743213464.

zwaną dalej „**Gminą**”,

łącznie zwanych w dalszej części porozumienia „**Stronami**”.

działając na podstawie art. 18 ust. 2 pkt 5 ustawy z dnia 21 marca 1985 r. o drogach
publicznych (Dz. U. 2020 poz. 470, z późniejszymi zmianami - dalej Ustawa), a także mając
na uwadze:

- 1) art. 7 ust. 1 Ustawy;
- 2) art. 10 ust. 4 Ustawy;
- 3) art. 10 ust. 5f Ustawy;
- 4) Uchwałę Nr Rady Gminy Słupno z dnia 2025 r., wyrażającą wolę
przejęcia przez Gminę Słupno od Generalnej Dyrekcji Dróg Krajowych
i Autostrad zarządzania drogami o znaczeniu lokalnym – gminnym, w oparciu o art. 7
ust. 1 Ustawy, wykazanymi w załącznikach do Uchwały;

Strony zawierają Porozumienie o treści:

§ 1

1. GDDKiA, działając jako Inwestor „*Rozbudowa drogi krajowej nr 62 na odcinku od ulicy
Harcerskiej do granicy miasta Płocka*” – (dalej Inwestycja), na działkach
ewidencyjnych, które stanowią bądź stanowić będą własność Skarbu Państwa na mocy
wydanej przez właściwy organ administracji publicznej decyzji ZRID, położonych na

- terenie Gminy Słupno, wybuduje lub przebuduje drogi o znaczeniu lokalnym (gminnym).
2. Gmina zobowiązuje się do przejęcia zarządzania drogami o znaczeniu lokalnym – gminnym wybudowanymi w ramach Inwestycji przez GDDKiA, tj. przejęcia zadań zarządcy drogi określonych w Ustawie.
 3. Drogi o których mowa w ust. 2 wymienione są w Załączniku nr 1.
 4. Przebieg dróg, o których mowa w ust. 2 i 3 zawiera Załącznik nr 2 – Plan sytuacyjny, będący częścią składową dokumentacji pn. „Rozbudowa drogi krajowej nr 62 na odcinku od ulicy Harcerskiej do granicy miasta Płocka”

§ 2

Porozumienie wchodzi w życie z dniem podpisania i obowiązuje do czasu zawarcia odrębnego Porozumienia.

§ 3

1. W sprawach nieuregulowanych w Porozumieniu zastosowanie mają odpowiednie przepisy prawa, w szczególności Kodeksu cywilnego oraz Ustawy.
2. Wszelkie zmiany Porozumienia wymagają formy pisemnej pod rygorem nieważności.
3. Porozumienie podlega ogłoszeniu przez Wójta Gminy Słupno w Dzienniku Urzędowym Województwa Mazowieckiego.
4. Porozumienie sporządzono w czterech jednobrzmiących egzemplarzach, po dwa dla każdej ze stron.
5. Załączniki stanowiące integralną część Porozumienia:
 - 1) Załącznik nr 1 - Wykaz odcinków dróg (ulic) o znaczeniu lokalnym, do budowy/przebudowy w ramach inwestycji GDDKiA pn. *Rozbudowa drogi krajowej nr 62 na odcinku od ulicy Harcerskiej do granicy miasta Płocka* na terenie Gminy Słupno do przekazania Wójtowi Gminy Słupno;
 - 2) Załącznik Nr 2 (graficzny) – Plan sytuacyjny, będący częścią składową dokumentacji pn. „Rozbudowa drogi krajowej nr 62 na odcinku od ulicy Harcerskiej do granicy miasta Płocka”;

GDDKiA:

Gmina:

.....

.....

.....

.....