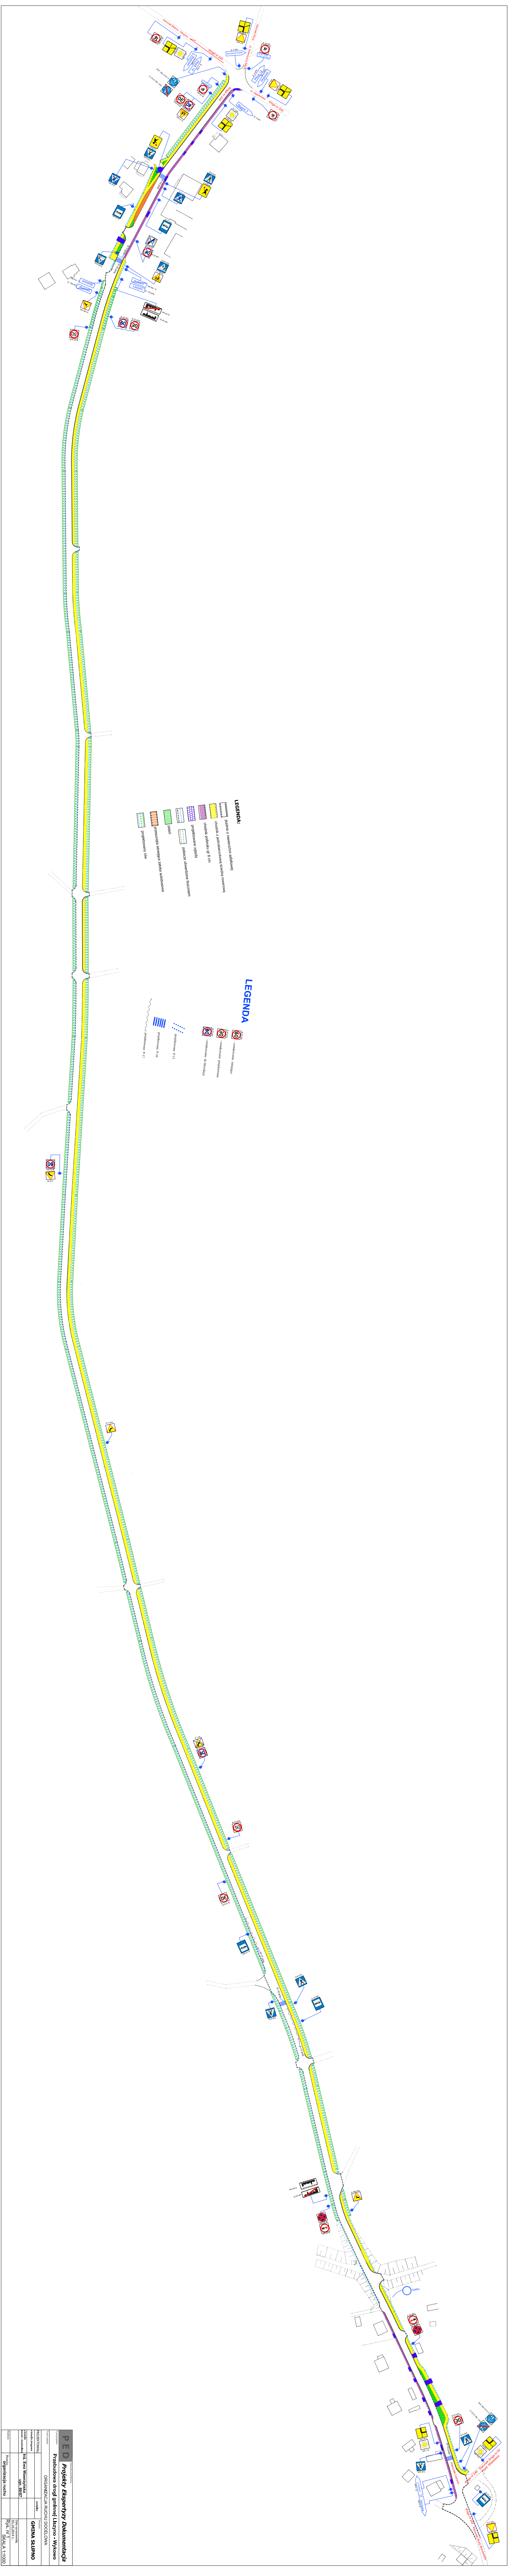
LEGENDA:
jezdnia o nawierzchni asfaltowej
chodnik z jednokierunkową ścieżką rowerową
chodnik polbruku gr 8 cm
projektowane wjazdy
pobocze utwardzone tłuczniem
zieleń
przesunięta istniejąca zatoka autobusowa
projektowany rów
LEGENDA
60 B-33 istn. - oznakowanie istniejące
30 B-33 proj. - oznakowanie projektowane
60 B-33 istn. - oznakowanie do likwidacji
projektowane P-11
projektowane P-10
projektowane P-17

| | | | |
|---|---|---|---|
| Jednostka projektowa: P E D | **Projekty Ekspertyzy Dokumentacja** | | |
| Tytuł projektu: | **Przebudowa drogi gminnej Liszyno - Wykowo** | | |
| Tytuł rysunku: | ORGANIZACJA RUCHU DOCELOWA | | |
| PROJEKTOWAŁ: | | podpisy | Inwestor:<br>**GMINA SŁUPNO** |
| - branża drogowa | | | |
| - branża konstr - budowlana | **Inż. Ewa Wawrzyńska<br>upr. 80/87** | | Data opracowania:<br>03.10.2014 r. |
| Stadium: | Branża:<br>**organizacja ruchu** | | Rys. nr 1<br>SKALA 1:1000 |