STAROSTWO POWIATOWE w PŁOCKU
Wydział Architektury i Budownictwa
09-400 Płock, ul. Bielska 59

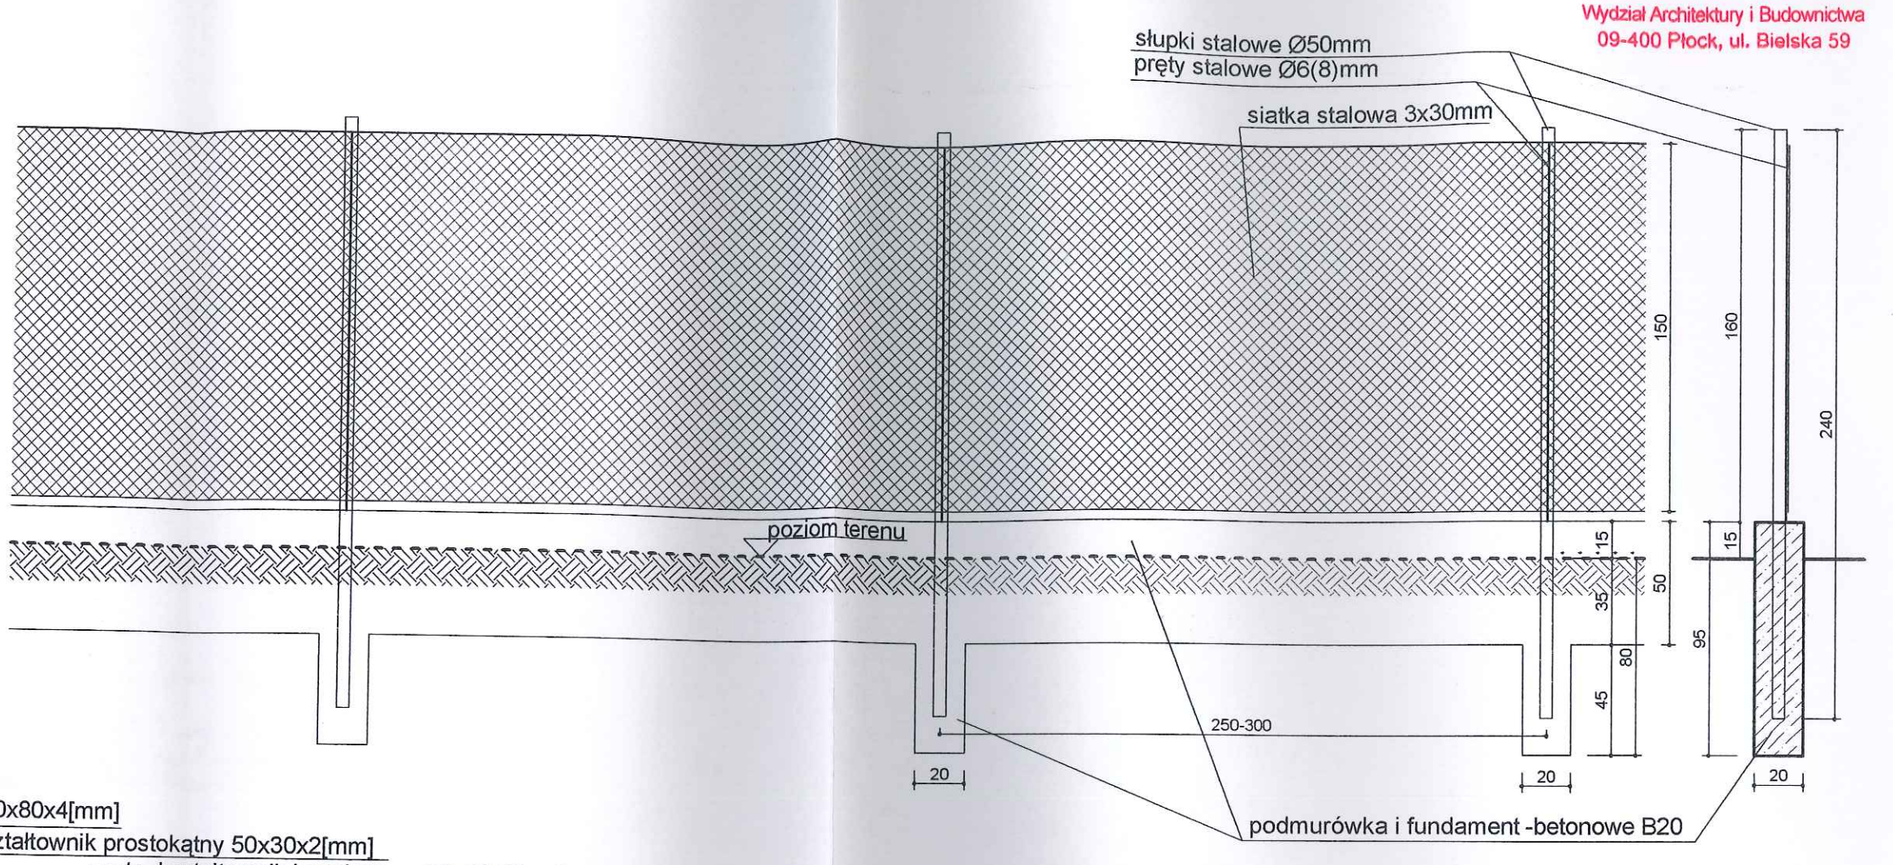


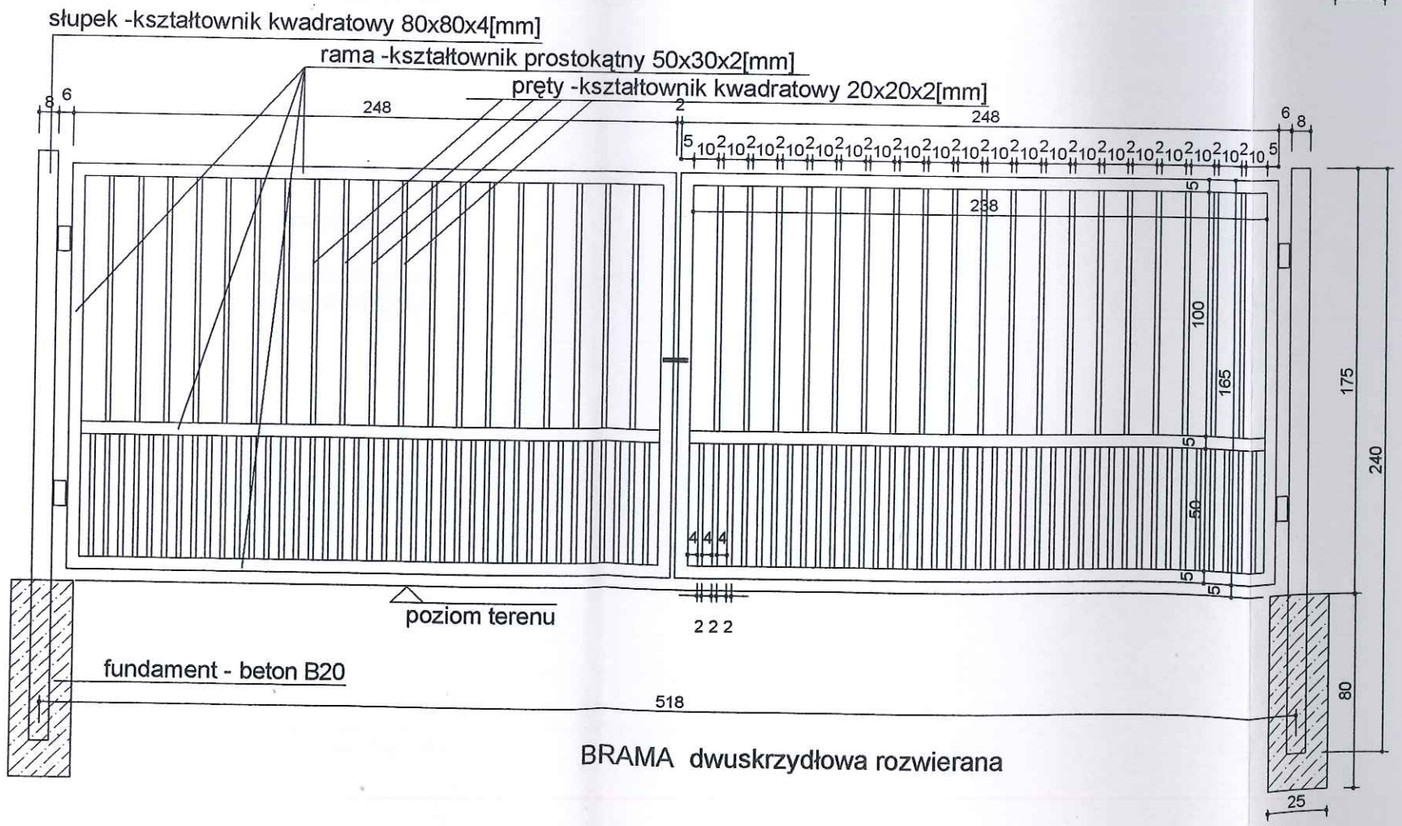


BRAMA dwuskrzydłowa rozwierana

Mazowieckie Biuro Projektów < MAPRO > w Płocku

| | | | | | |
|---|---|---|---|---|---|
| OBIEKT: PRZEBUDOWA i REMONT ŚWIETLICY WIEJSKIEJ w Mirosławiu gm.Słupno, działka nr 97 | | | | | NR UMOWY: 7/2012 |
| ZAMAWIAJĄCY: Gmina Słupno | | | | | BRANŻA: arch. |
| NAZWA RYSUNKU: OGRODZENIE | | | | | SKALA: 1 : 25 |
| | NAZWISKO | NR UPR. | SPECJALNOŚĆ | PODPIS | DATA |
| PROJEKTOWAŁ | mgr inż. arch. Mirosława Gardecka-Szykiedans | 62/88 | architektoniczna | | 16.06.2012 |
| SPRAWDZIŁ | mgr inż. arch. Małgorzata Gontarek | 95/94 | architektoniczna | | 15 |