


SCHEMAT TABLICY „TS”

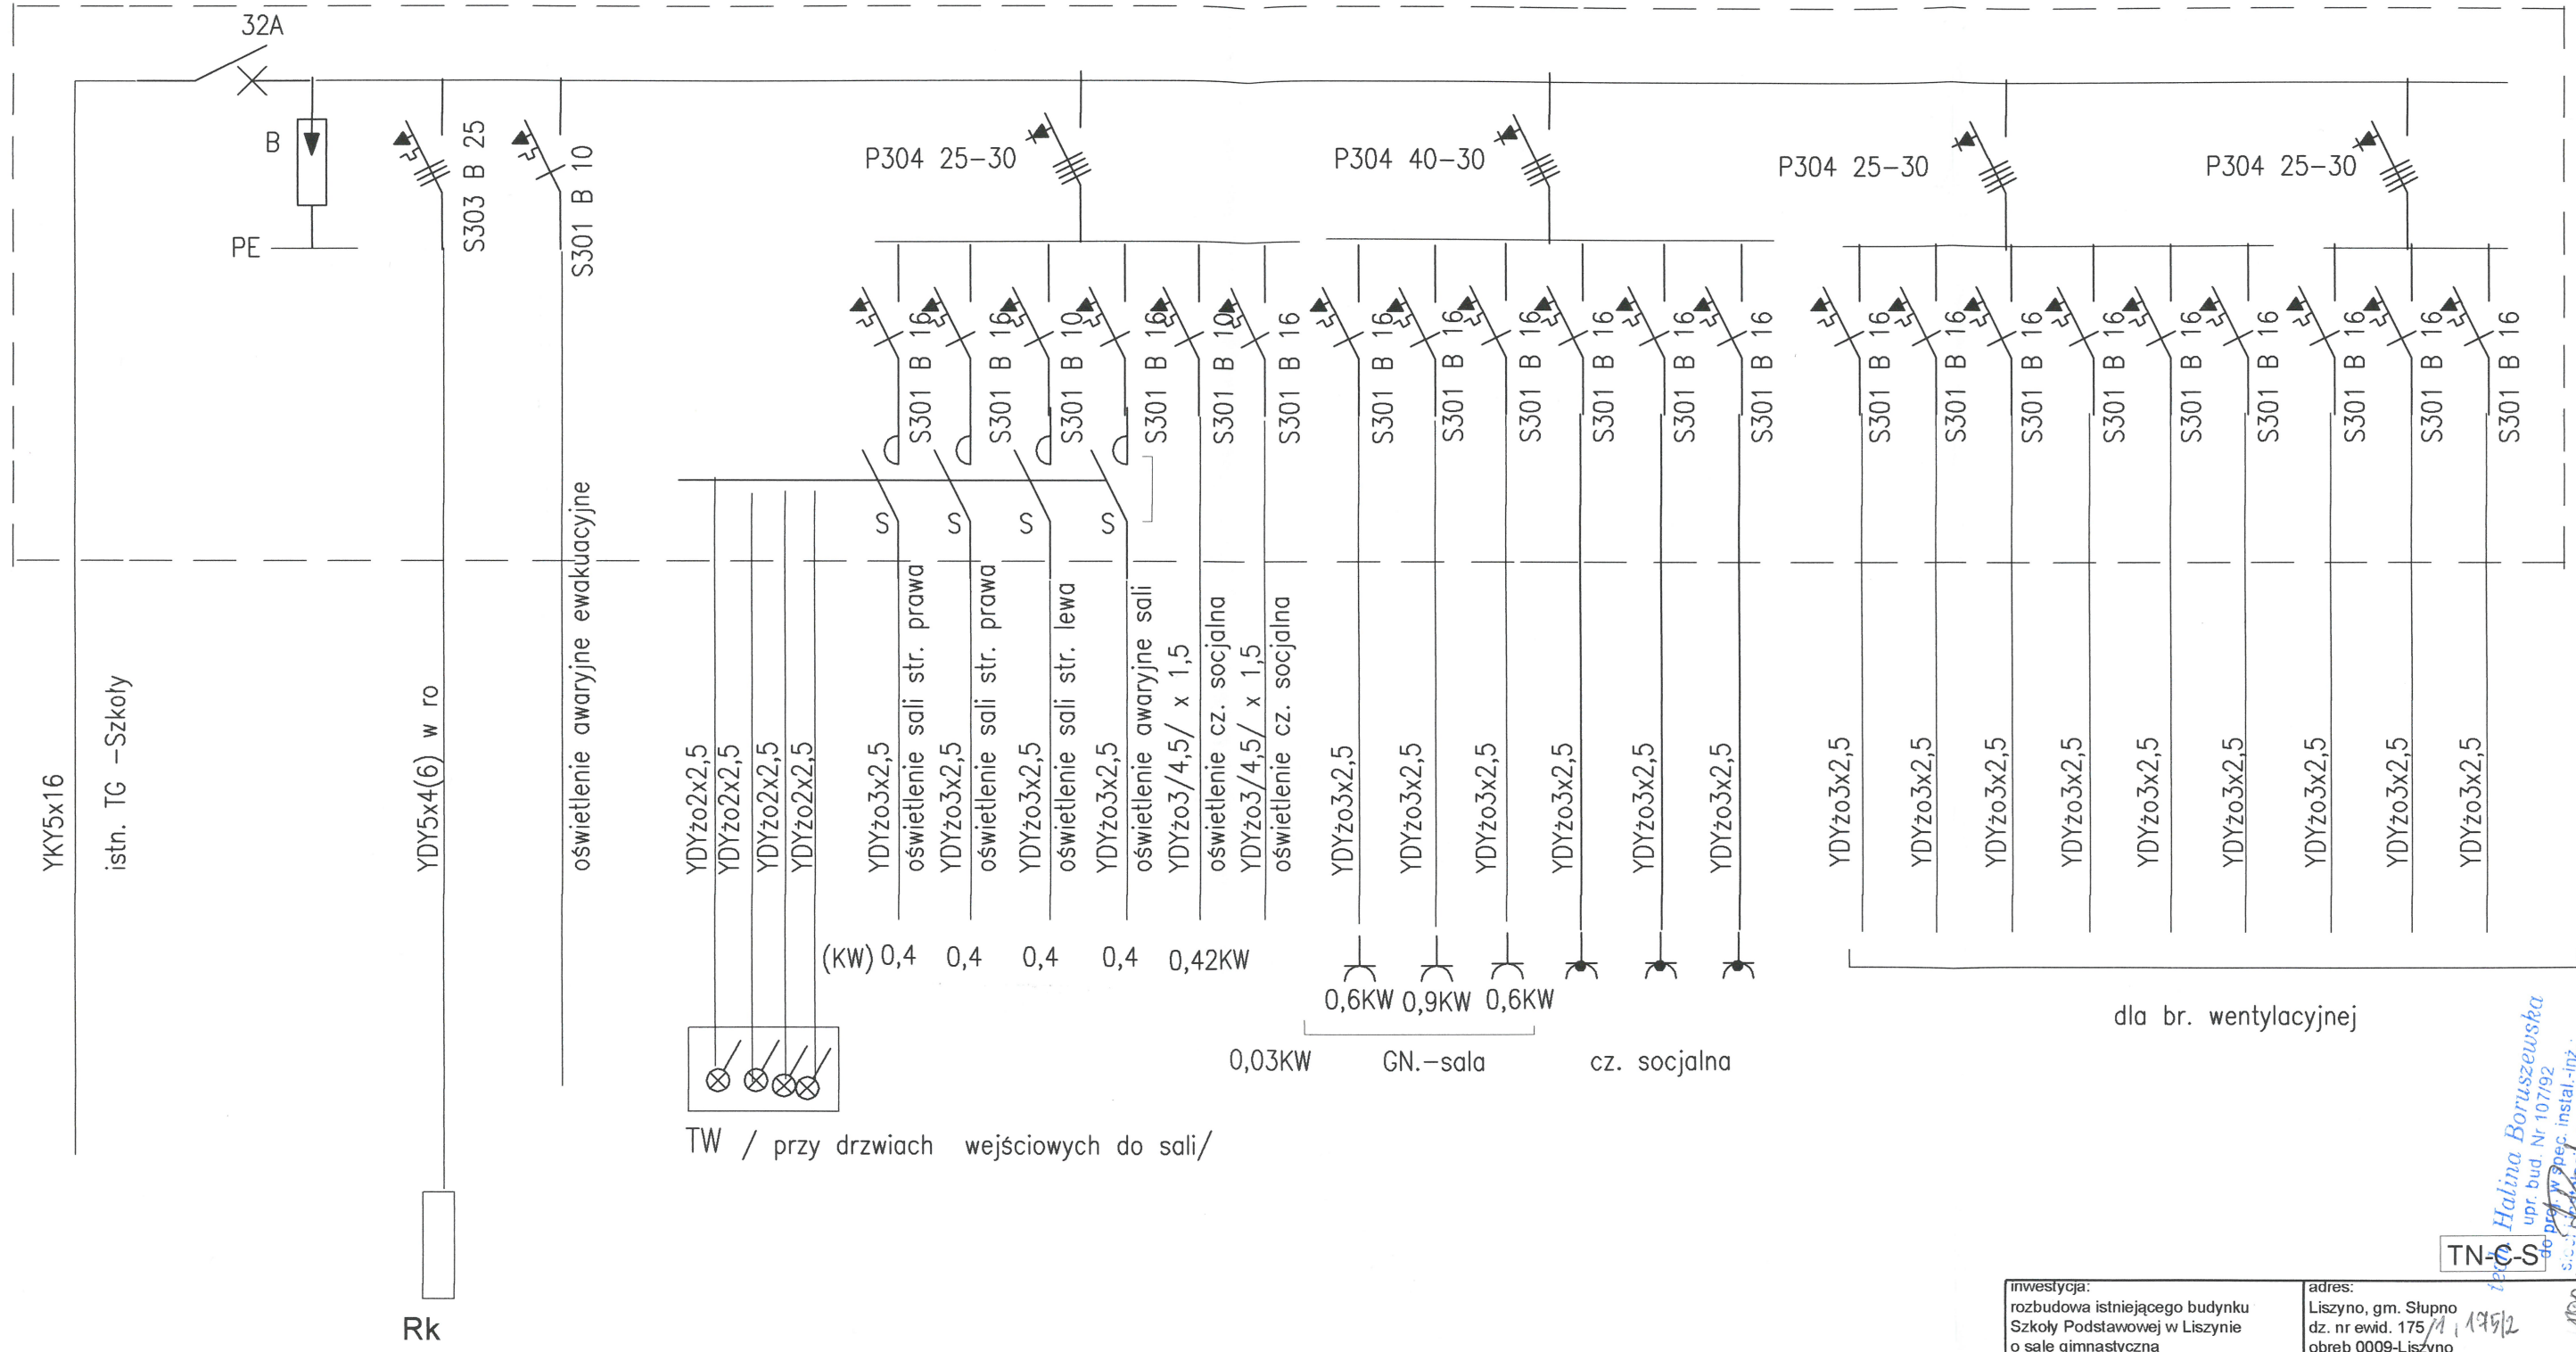

Halina Boruszewska  
upr. bud. Nr 107/92  
spec. instal.-inz.  
elektrycznych

TN-C-S

inwestycja: rozbudowa istniejącego budynku Szkoły Podstawowej w Liszynie o salę gimnastyczną		adres: Liszyno, gm. Słupno dz. nr ewid. 175/11, 119/2 obręb 0009-Liszyno	
nazwa rysunku: PB - Instalacje elektryczne wewnętrzne Rozdzielnicza RGs			
skala: - // -	data: grudzień 2017	nr rys.: E-3	
stanowisko:		imię i nazwisko, nr uprawnień:	
projektant		tech. Halina Boruszewska upr. nr 107/92, MAZ/IE/3302/02	
sprawdzający		mgr inż. Marian Malowaniec upr. nr 45/93, MAZ/IE/7250/01	