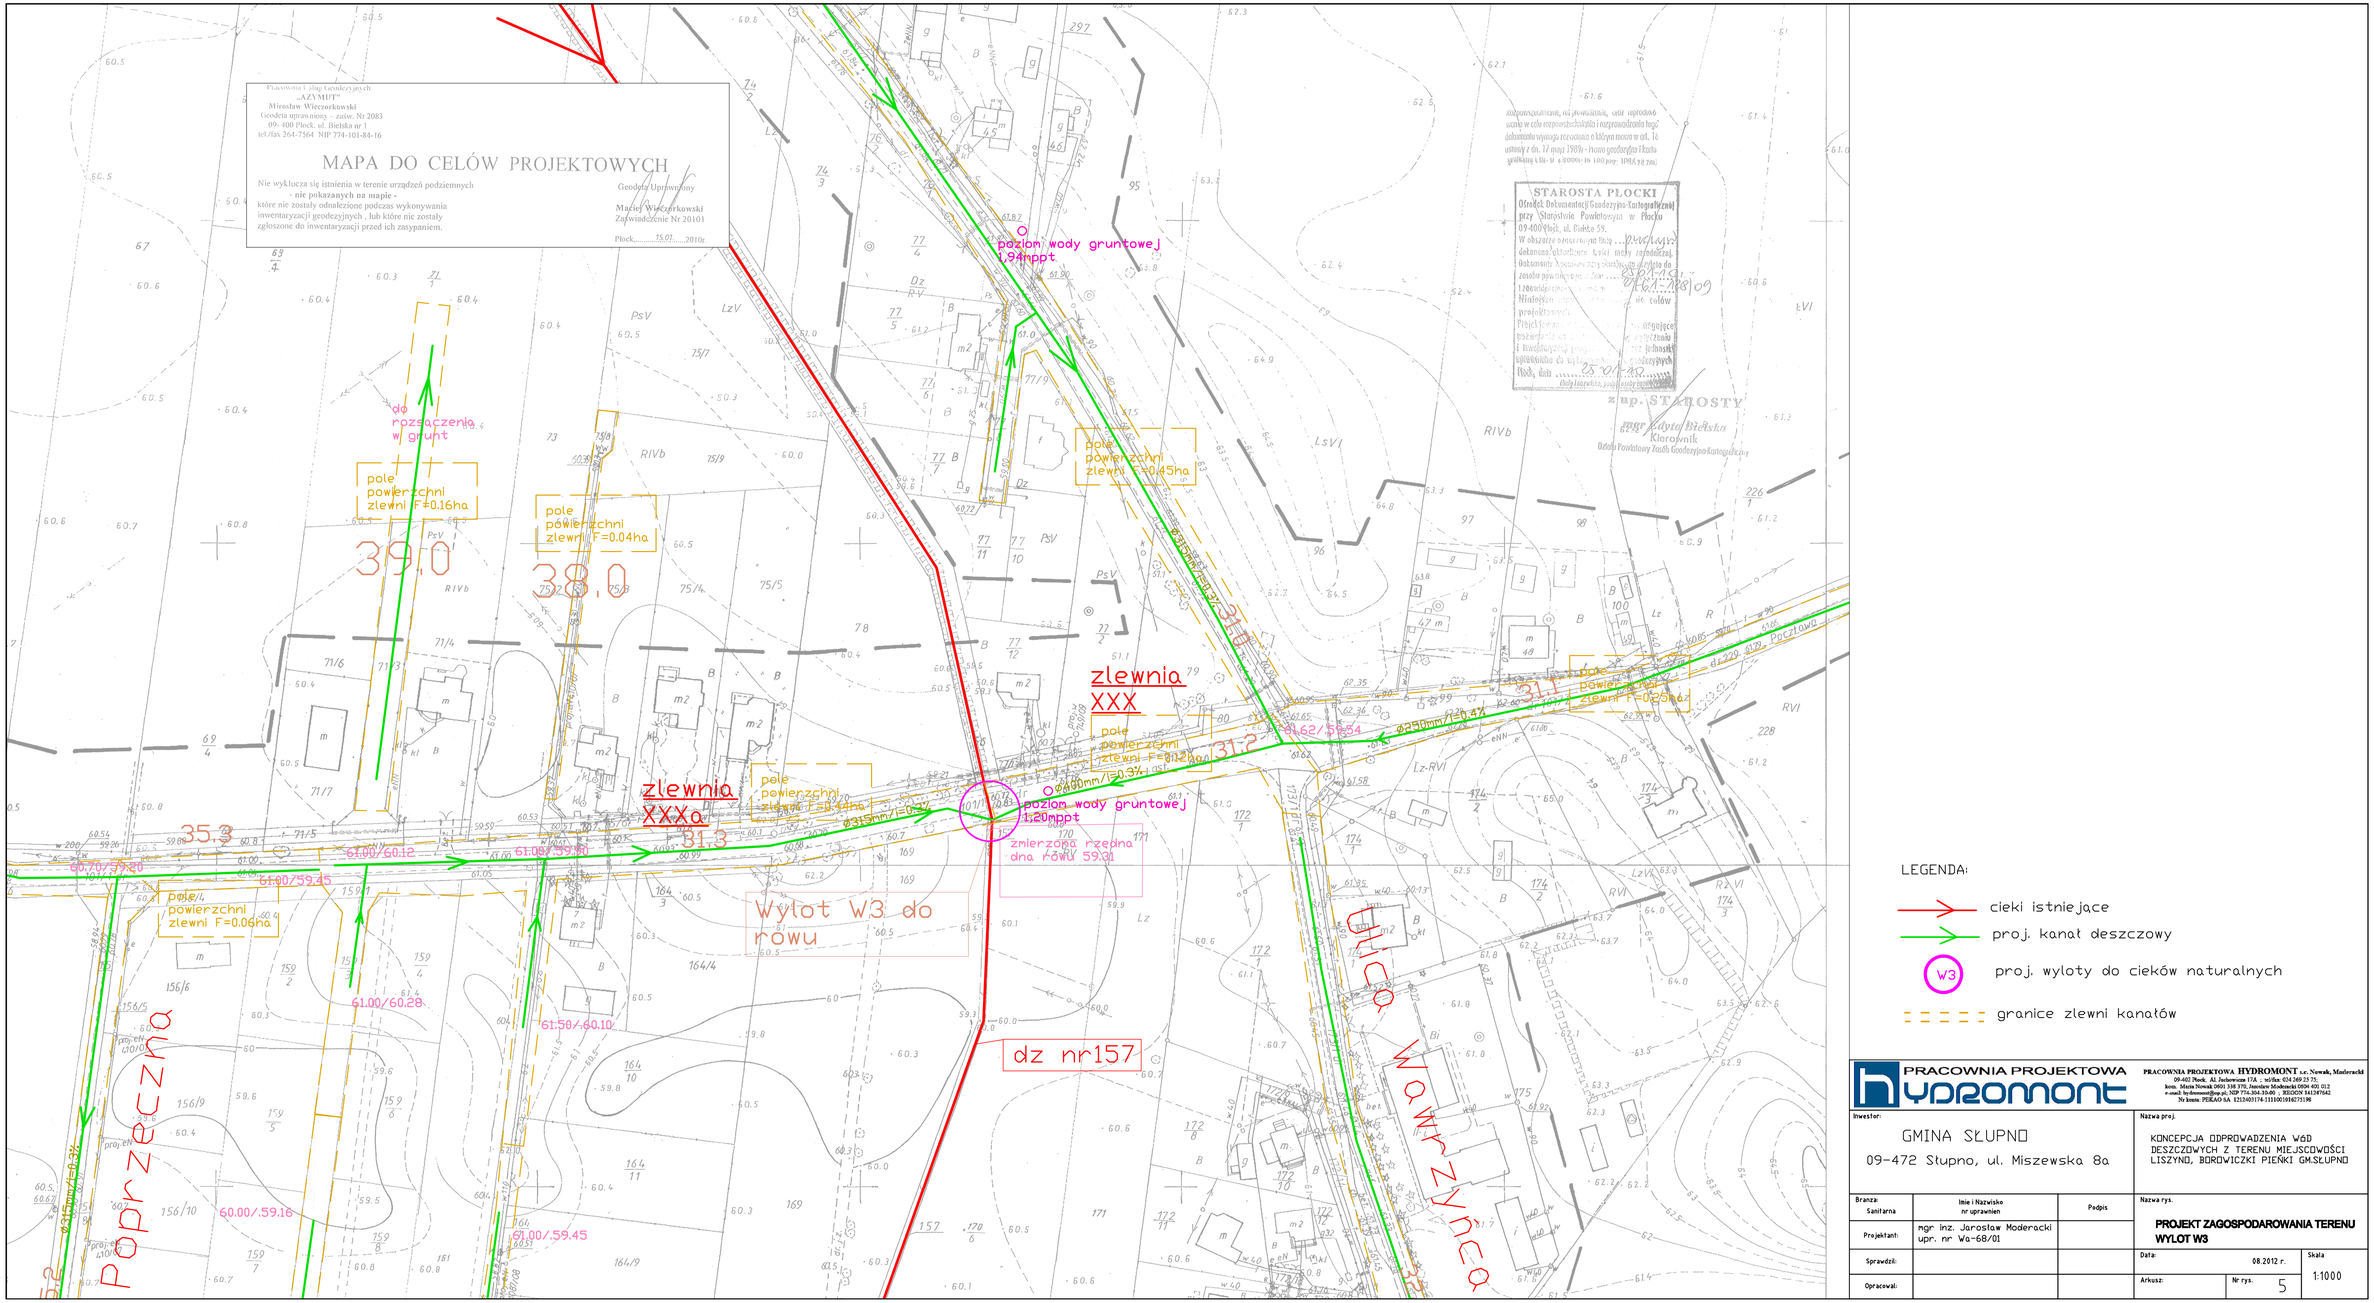
MAPA DO CELÓW PROJEKTOWYCH
Nie wyklucza się istnienia w terenie urządzeń podziemnych - nie pokazanych na mapie - które nie zostały odnalezione podczas wykonywania inwentaryzacji geodezyjnych , lub które nie zostały zgłoszone do inwentaryzacji przed ich zasypaniem.
STAROSTA PŁOCKI
poziom wody gruntowej 1.94mppt
poziom wody gruntowej 1.20mppt
zwierciadło rzędna dna rowu 59.31
zlewnia XXXo
zlewnia XXX
pole powierzchni zlewni F=0.16ha
pole powierzchni zlewni F=0.04ha
pole powierzchni zlewni F=0.45ha
pole powierzchni zlewni F=0.44ha
pole powierzchni zlewni F=0.12ha
pole powierzchni zlewni F=0.06ha
pole powierzchni zlewni F=0.05ha
do rozsączenia w grunt
Wylot W3 do rowu
dz nr157
Nowy Zynco
Poprzeczna
Ø315mm/I=0.3%
Ø250mm/I=0.47%
Ø400mm/I=0.3%
61.62/59.34
61.00/60.12
61.00/59.45
61.00/60.28
61.50/60.10
61.00/59.45
60.00/59.16
60.20/59.80
LEGENDA:
cieki istniejące
proj. kanał deszczowy
W3 proj. wyloty do cieków naturalnych
granice zlewni kanałów
PRACOWNIA PROJEKTOWA HYDROMONT sp. Nowak, Mańkowski
09-402 Płock, Al. Jachrowicza 17A, tel/fax: 024 269 25 75,
kom. Maria Nowak 0601 338 370, Jarosław Mańkowski 0509 401 012
e-mail: hydromont@op.pl, NIP 774-304-33-00, REGON 141247642
Nr konta: PEKAO SA 22124031741111001014275196
Inwestor:
GMINA SŁUPNO
09-472 Słupno, ul. Miszewska 8a
Nazwa proj.
KONCEPCJA ODPROWADZENIA WÓD DESZCZOWYCH Z TERENU MIEJSCOWOŚCI LISZYNO, BORÓWICZKI PIEŃKI GM.SŁUPNO
Branża: Sanitarna
Projektant: mgr inż. Jarosław Moderacki upr. nr Wa-68/01
Sprawdził:
Opracował:
Imię i Nazwisko nr uprawnień
Podpis
Nazwa rys.
PROJEKT ZAGOSPODAROWANIA TERENU WYLOT W3
Data: 08.2012 r.
Skala 1:1000
Arkusz:
Nr rys. 5