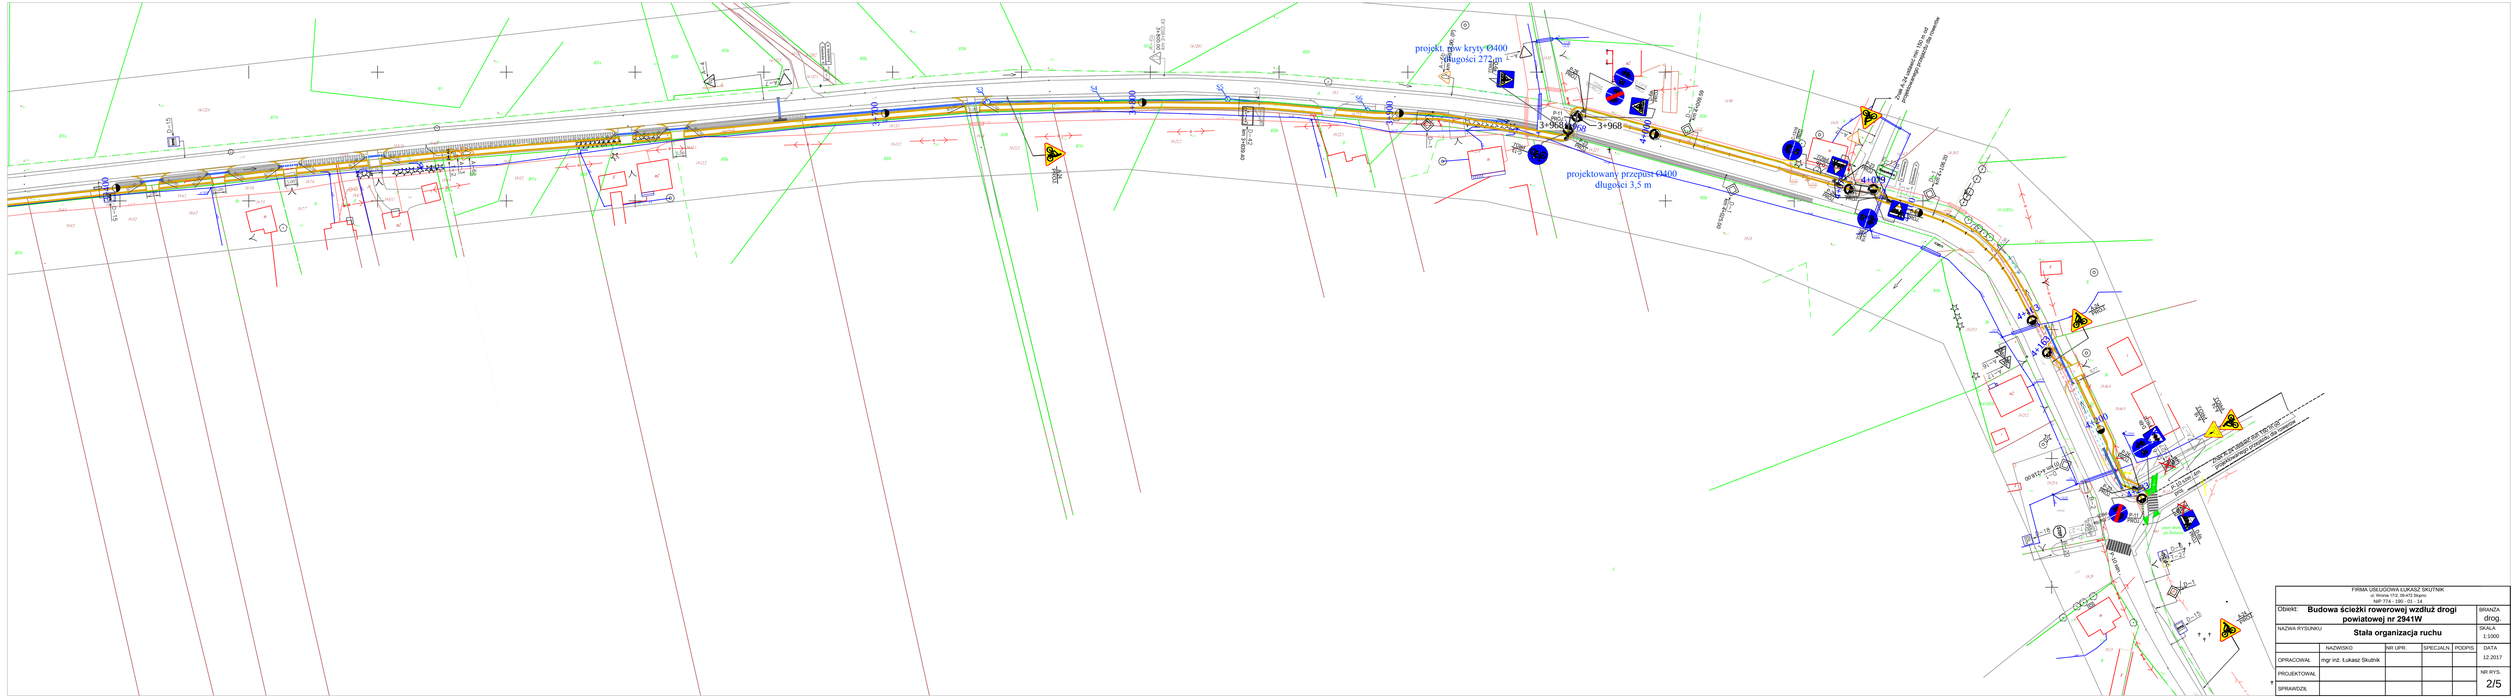

FIRMA USŁUGOWA ŁUKASZ SKUTNIK ul. Wiosny 77/ 39-472 Rogoźno NIP 774 - 190 - 01 - 14					
OBIEKT: **Budowa ścieżki rowerowej wzdłuż drogi powiatowej nr 2941W**					BRANŻA: drog.
NAZWA RYSUNKU: **Stała organizacja ruchu**					SKALA: 1:1000
	NAZWISKO	NR UPR.	SPECJALN.	PODPIS	DATA
OPRACOWAŁ:	mgr inż. Łukasz Skutnik				12.2017
PROJEKTOWAŁ:					NR RYS. 2/5
SPRAWDZIŁ:					