Oznaczenia:

- Projektowany krawężnik bet. 15x30cm o odsłonięciu 12cm
- Projektowany krawężnik bet. najazdowy 15x22cm
- Projektowane obrzeże chodnikowe bet. 8x30cm
- Krawędz jezdni
- Krawędz pobocza
- Ściek typu "mulda"
- Skarpa drogowa
- Rów do odtworzenia i umocnienia
- Przepust do remontu
- Przepust projektowany
- Rury ochronne dwudzielne
- Płot do rozbórki
- Granica pasa drogowego (Urząd Gminy Słupno Postanowienie o wszczęciu postępowania rozgraniczeniowego 6830.1.2011 z dnia 09.08.2011)
- Granica robót
- Projektowana kanalizacja deszczowa grawitacyjna
- Projektowana studnia Ø 1200 - kanalizaca deszczowa
- Projektowane przyłącza kanalizacji sanitarnej
- W1 - Projektowane wpusty drogowe

DiD BIURO NIERUCHOMOŚCI I GEODEZJI
Dariusz Dymiński
09-407 Płock, ul. Jesienna 10/24
tel./fax 024 366 20 94, kom. 0 691 665 184
NIP: 758-178-97-24, REGON: 611378837

ARKUSZ 2

woj. : mazowieckie
pow.: płocki
gm.: Słupno
obr. Cekanowo
dz. 325/1, ul. Królewska

MAPA DO CELÓW PROJEKTOWYCH

SKALA 1:500

Opracowano na podstawie ark. mapy 262.114.013, 014, 062, 071, 072

GEODETA UPRAWNIONY
mgr inż. Dariusz Dymiński
upr. geod. nr 18991

Płock, dn. 12.07.2011 r.

Nie wyklucza się istnienia w terenie urządzeń podziemnych - nie pokazanych na mapie - które nie zostały odnalezione podczas wykonywania inwentaryzacji geodezyjnych, lub które nie zostały zgłoszone do inwentaryzacji przed zasypaniem.

SZKIC PODZIAŁU NA ARKUSZE

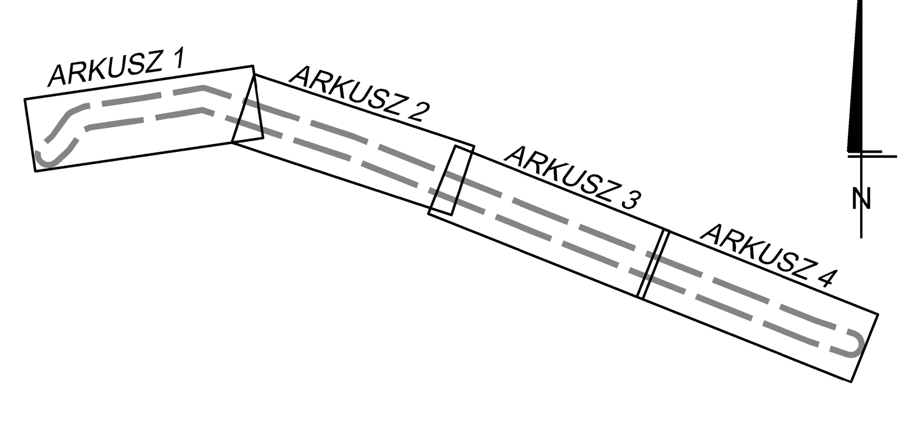

Biuro Projektowe
Black Roads
Tomasz Nowakowski
☎ 602 457 612
ul. Wiejska 27, 09-472 Cekanowo
NIP 658-171-24-60, REGON 142528580

INWESTOR:
GMINA SŁUPNO
Urząd Gminy Słupno
ul. Miszewska 8A
09-472 Słupno

OBIEKT:
Przebudowa ul. Królewskiej w Cekanowie, gmina Słupno na odcinku od ul. Mieszewskiej km 0+000 do km 1+903 - sieć kanalizacji deszczowej oraz brakujące przyłącza kanalizacji sanitarnej do granicy własności gminy Słupno (dz. nr 325/1, 288)

TEMAT:
Projekt budowlany i wykonawczy sieci kanalizacji deszczowej oraz brakujących przyłączy kanalizacji sanitarnej do granicy własności gminy Słupno

BRANŻA:	
SANITARNA	Projekt zagospodarowania terenu

PROJEKTANT:
inż. Teresa Strzelecka
upr. nr 5/90, 82/94

SPRAWDZAJĄCY:
inż. Henryka Kamińska
upr. nr 100/85

DATA:	SKALA:	NR RYS.:
Wrzesień 2011	1:500	2