ul. Kmicica

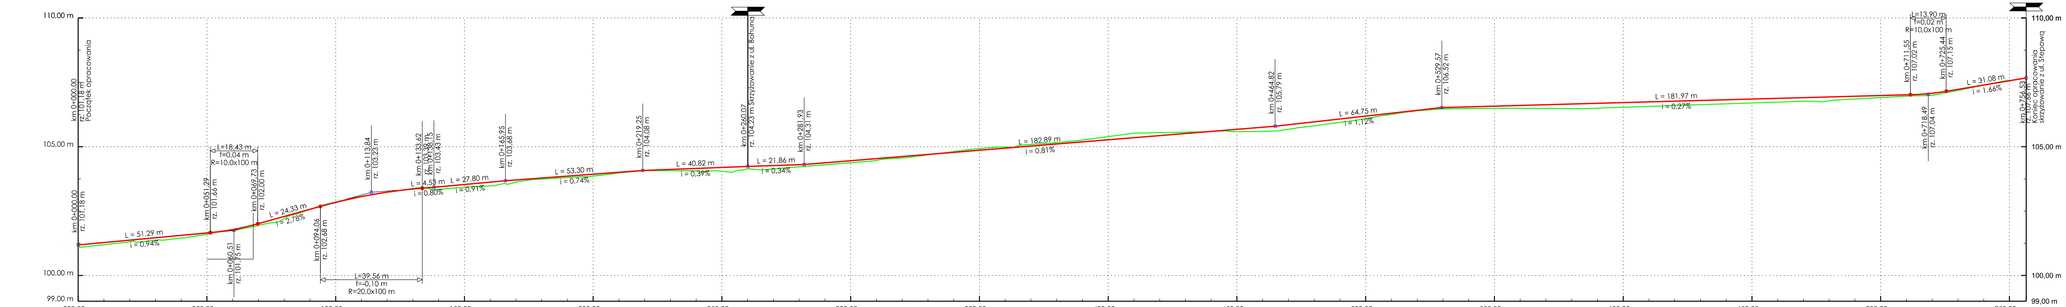
km 0+000.00
rz. 101.18 m
Początek opracowania
km 0+051.29
rz. 101.66 m
km 0+060.73
rz. 102.00 m
km 0+069.63
rz. 101.78 m
km 0+094.06
rz. 102.68 m
km 0+113.84
rz. 103.28 m
km 0+133.62
rz. 103.43 m
km 0+146.95
rz. 103.68 m
km 0+219.25
rz. 104.08 m
km 0+240.07
rz. 104.23 m Skrzyżowanie z ul. Bohuna
km 0+281.93
rz. 104.3 m
km 0+464.82
rz. 105.79 m
km 0+529.57
rz. 106.32 m
km 0+711.55
rz. 107.00 m
km 0+725.44
rz. 107.15 m
km 0+738.49
rz. 107.04 m
km 0+756.83
rz. 101.66 m
Koniec opracowania
Skrzyżowanie z ul. Stepową
L = 51.29 m
i = 0.94%
L=18.43 m
T=10.24 m
R=10.0x100 m
L = 24.33 m
i = 2.78%
L=39.56 m
T=20.10 m
R=20.0x100 m
L = 27.80 m
i = 0.91%
L = 4.33 m
i = 0.85%
L = 53.30 m
i = 0.74%
L = 40.82 m
i = 0.39%
L = 21.86 m
i = 0.34%
L = 182.89 m
i = 0.81%
L = 64.75 m
i = 1.12%
L = 181.97 m
i = 0.27%
L=13.90 m
T=10.02 m
R=10.0x100 m
L = 31.06 m
i = 1.66%
110,00 m
105.00 m
100.00 m
99.00 m
000,00 m
050,00 m
100,00 m
150,00 m
200,00 m
250,00 m
300,00 m
350,00 m
400,00 m
450,00 m
500,00 m
550,00 m
600,00 m
650,00 m
700,00 m
750,00 m

| | | |