


Rzędne istniejące:	104,32	104,29	104,26	104,10	104,08	103,95	103,79	103,83	103,58	103,42	
Rzędne projektowe:	104,32	104,39	104,38	104,32	104,28	104,07	103,88	103,83	103,62	103,42	
Wykop:											
Nasyp:		0,10	0,12	0,22	0,21	0,12	0,09		0,04		
Droga w planie:	L 7,04	L 15,06	L 15,76	L 18,88	L 7,25	L 8,85	L 13,02	L 9,96	L 20,21	L 18,59	L 0,24
Niveleta:	L=15,28 m i=0,50%		L=44,94 m i=-0,30%		L=45,09 m i=-0,95%		L=29,54 m i=-1,40%				
Kilometraż:	0+000,00	0+015,28	0+025,00	0+050,00	0+060,22	0+075,00	0+100,00	0+105,31	0+125,00	0+134,85	0+150,00

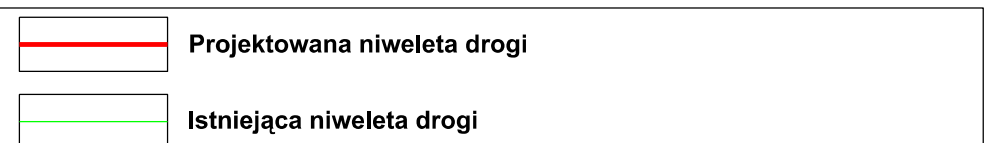

Jednostka projektowa:  
**"OutLine" Biuro Projektów i Grafiki Komputerowej**

Tytuł projektu: **Budowa ul. Kmicica oraz ul. Bohuna i ul. Stepowej na odcinku od ul. Zagłoby do ul. Szlacheckiej w Nowym Gulczewie**

Tytuł rysunku: **Profil podłużny ul. Bohuna**

PROJEKTOWAŁ:		podpisy	Investor:
Projektant- branża konstr - budowlana	inż. Ewa Wawrzyńska upr. 80/87		Gmina Słupno
Projektant - branża drogowa	mgr inż. Jakub Krawczyk upr. MAZ/0353/POOD/08		Data opracowania: 15.01.2011 r.
Sprawdzający	mgr inż. Wioletta Rusek upr. MAZ/0356/POOD/08		
Opracował	Mateusz Łukasik		
Stadium: projekt budowlano-wykon.	Branża: <b>drogowa</b>		Nr rys. 3.2 <b>Skala 1:100/1000</b>