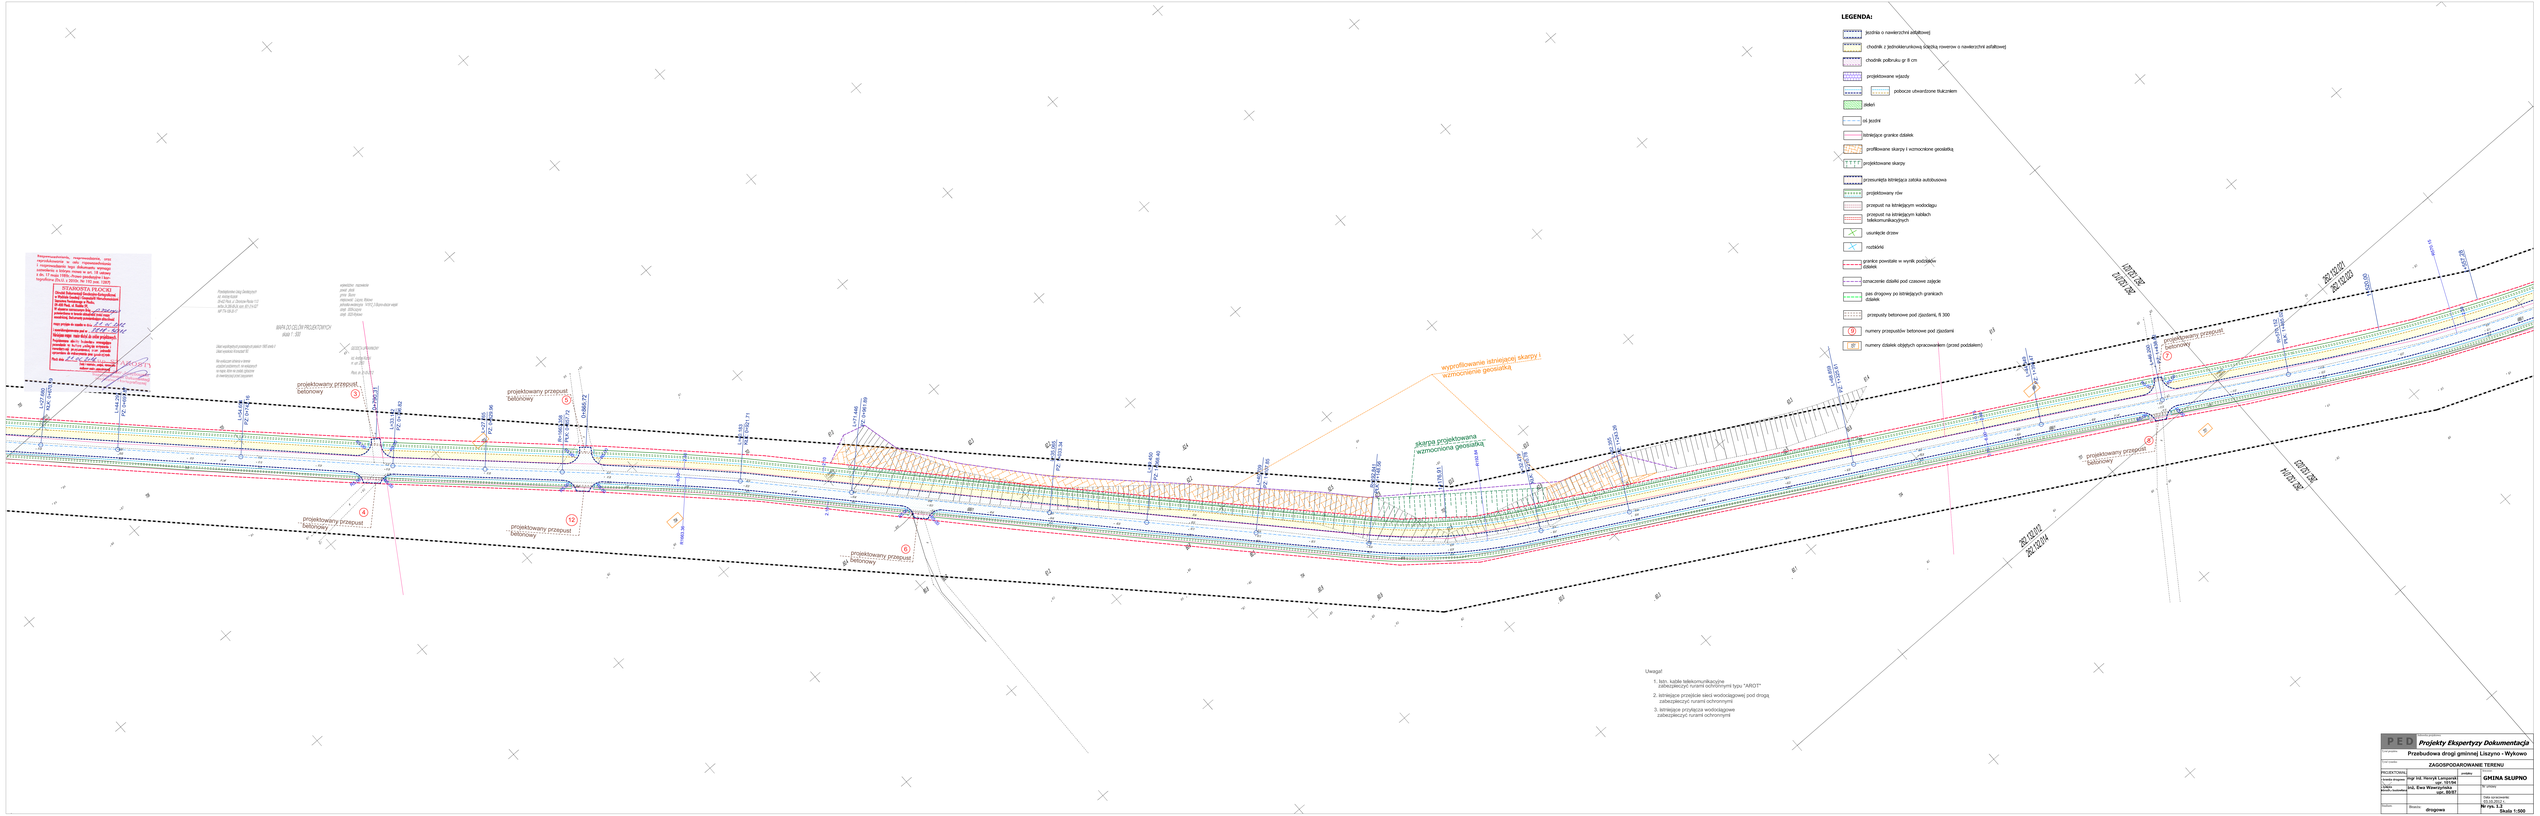
projektowany przepust betonowy
wyprofilowane istniejącej skarpy i wzmocnienie geosiatką
skarpa projektowana wzmocniona geosiatką
projektowany przepust betonowy
projektowany przepust betonowy
projektowany przepust betonowy
projektowany przepust betonowy
projektowany przepust betonowy
projektowany przepust betonowy
PZ-0+000.00
PZ-0+040.00
PZ-0+080.00
PZ-0+120.00
PZ-0+160.00
PZ-0+200.00
PZ-0+240.00
PZ-0+280.00
PZ-0+320.00
PZ-0+360.00
PZ-0+400.00
PZ-0+440.00
PZ-0+480.00
PZ-0+520.00
PZ-0+560.00
PZ-0+600.00
PZ-0+640.00
PZ-0+680.00
PZ-0+720.00
PZ-0+760.00
PZ-0+800.00
PZ-0+840.00
PZ-0+880.00
PZ-0+920.00
PZ-0+960.00
PZ-1+000.00
PZ-1+040.00
PZ-1+080.00
PZ-1+120.00
PZ-1+160.00
PZ-1+200.00
PZ-1+240.00
PZ-1+280.00
PZ-1+320.00
PZ-1+360.00
PZ-1+400.00
PZ-1+440.00
PZ-1+480.00
PZ-1+520.00
PZ-1+560.00