


SCHEMAT NR 1

Projekt oznakowania i zabezpieczenia robót
przy jednostronnym zajęciu pobocza przy jezdni
dwukierunkowej, dwupasowej
i dopuszczalnej prędkości 50 km/h

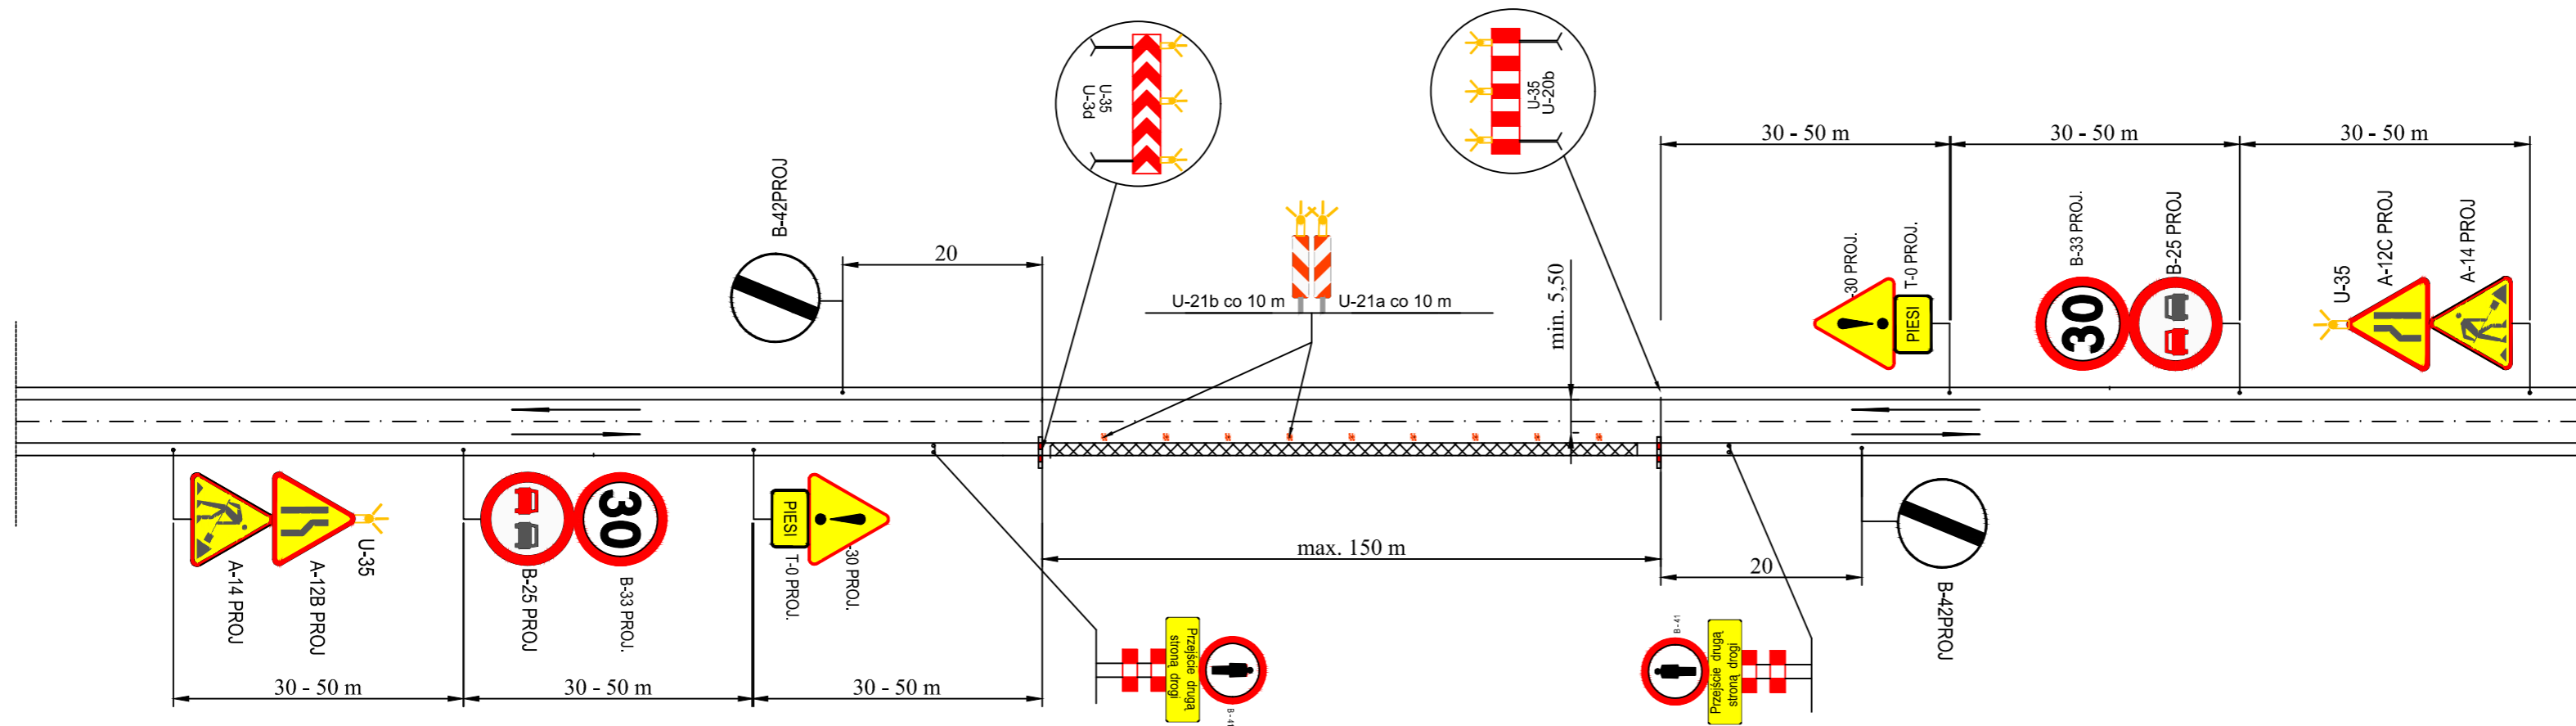

<small>ŁUKASZ SKUTNIK ul. Wronia 17/2, 09-472 Skupno NIP 774 - 190 - 01 - 14</small>					
Obiekt: Ścieżka rowerowa Gmina Słupno				BRANZA drog.	
NAZWA RYSUNKU: Tymczasowa organizacja ruchu				SKALA 1:1000	
	NAZWISKO	NR UPR.	SPECJALN.	PODPIS	DATA
OPRACOWAŁ	mgr inż. Łukasz Skutnik				08.2017
PROJEKTOWAŁ					NR RYS.
SPRAWDZIŁ					3/1