


SCHEMAT NR 1a

Projekt oznakowania i zabezpieczenia robót przy jednostronnym zajęciu pobocza przy jezdni dwukierunkowej, dwupasowej w terenie niezabudowanym

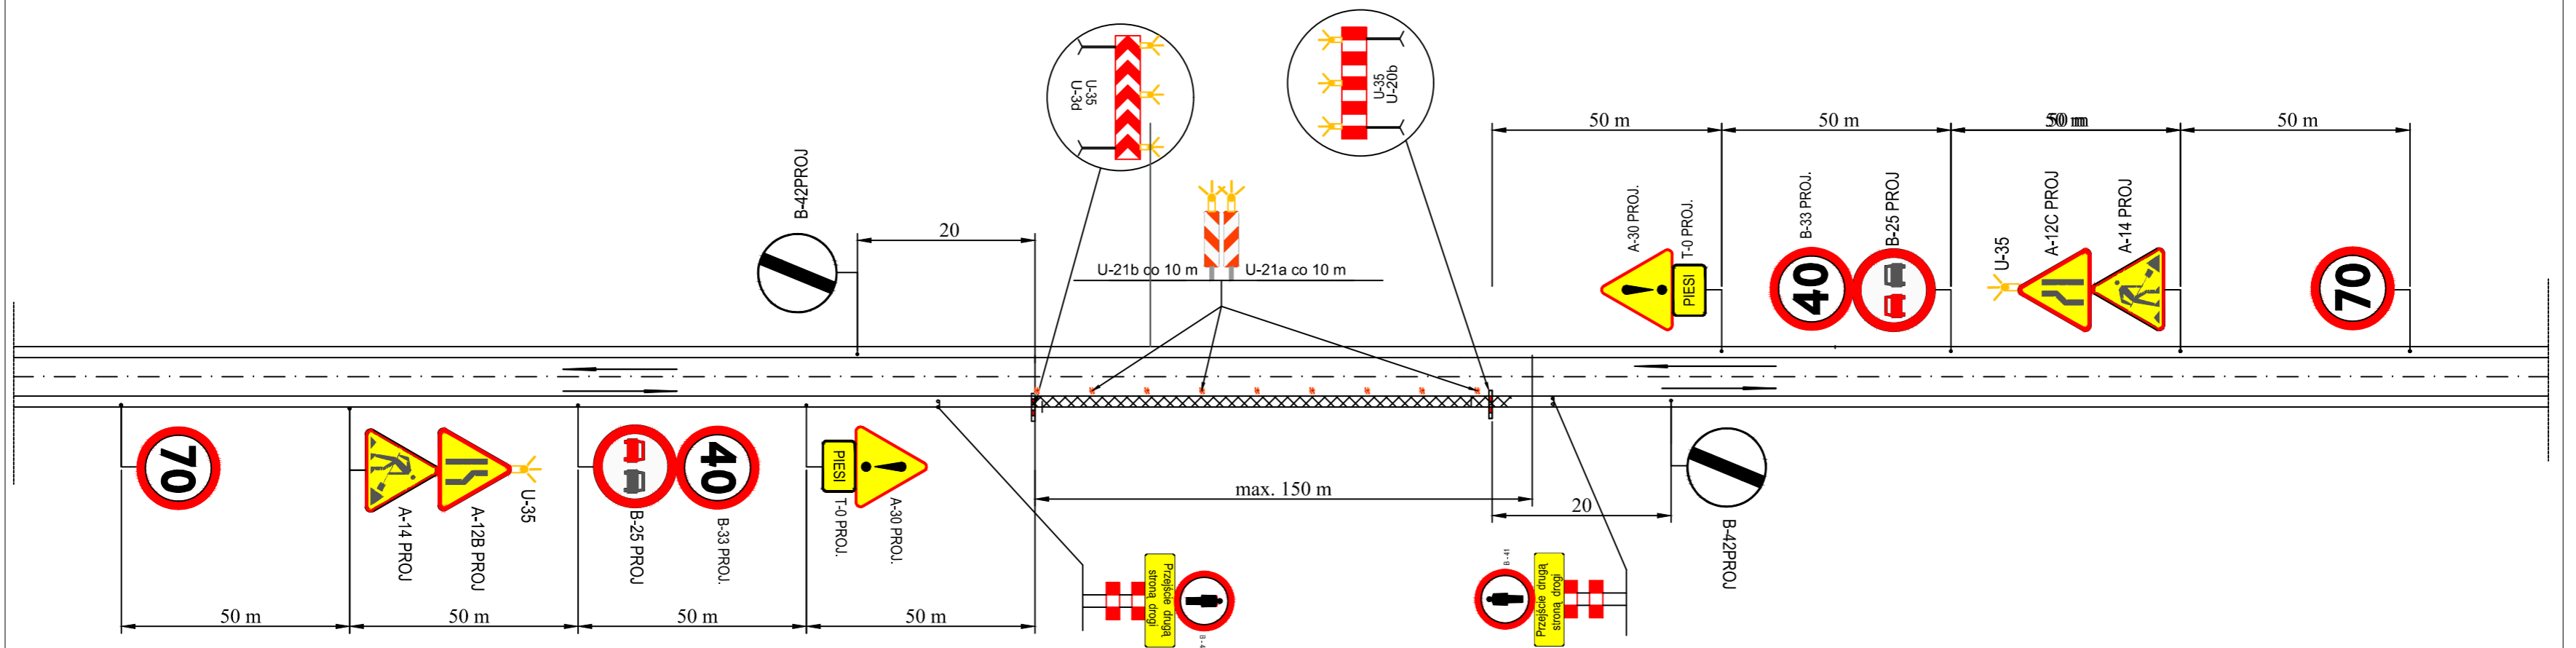

ŁUKASZ SKUTNIK ul. Wronia 17/2, 09-472 Słupno NIP 774 - 190 - 01 - 14					
Obiekt: Ścieżka rowerowa Gmina Słupno				BRANZA drog.	
NAZWA RYSUNKU: Tymczasowa organizacja ruchu				SKALA 1:1000	
	NAZWISKO	NR UPR.	SPECJALN.	PODPIS	DATA
OPRACOWAŁ	mgr inż. Łukasz Skutnik				08.2017
PROJEKTOWAŁ					NR RYS.
SPRAWDZIŁ					3/2