


## SCHEMAT NR 2

Projekt oznakowania i zabezpieczenia robót  
przy jednostronnym zajęciu pobocza przy jezdni  
dwukierunkowej, dwupasowej  
i dopuszczalnej prędkości 50 km/h

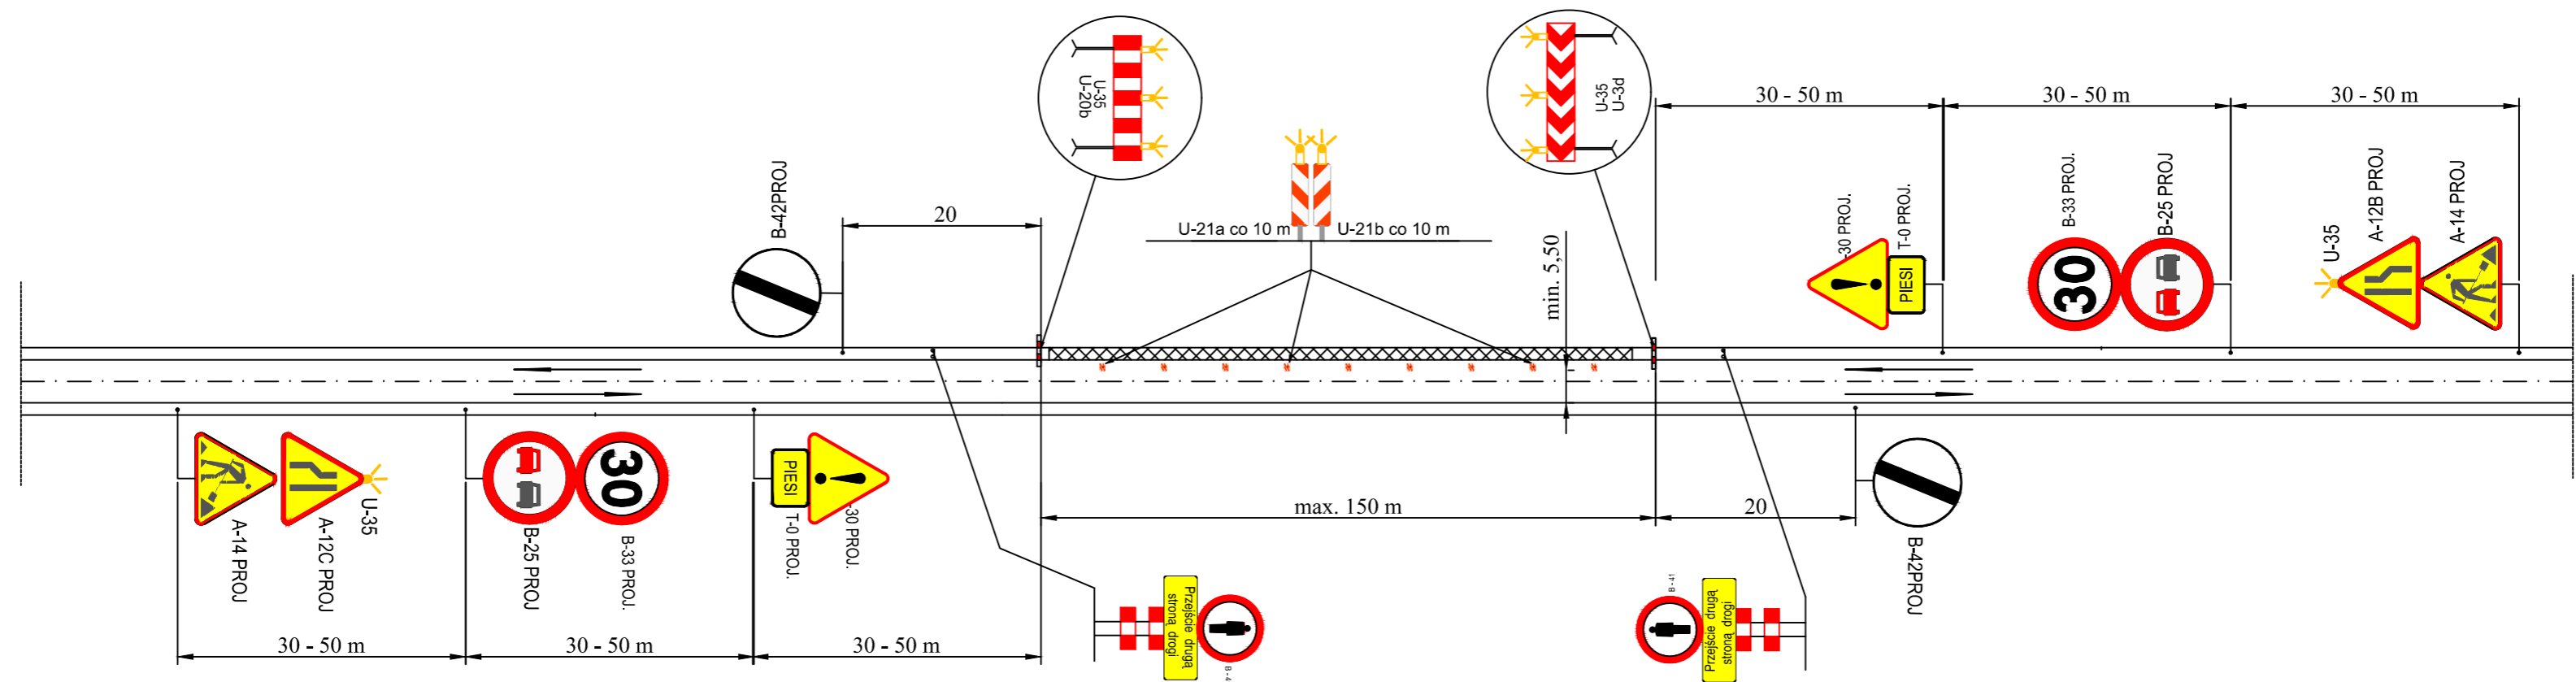

ŁUKASZ SKUTNIK ul. Wronia 17/2, 09-472 Słupno NIP 774 - 190 - 01 - 14				
Obiekt: <b>Ścieżka rowerowa Gmina Słupno</b>				BRANZA drog.
NAZWA RYSUNKU: <b>Tymczasowa organizacja ruchu</b>				SKALA 1:1000
	NAZWISKO	NR UPR.	SPECJALN.	DATA
OPRACOWAŁ	mgr inż. Łukasz Skutnik			08.2017
PROJEKTOWAŁ				NR RYS.
SPRAWDZIŁ				3/3