


**SCHEMAT NR 2a**  
**Projekt oznakowania i zabezpieczenia robót**  
**przy jednostronnym zajęciu pobocza przy jezdni**  
**dwukierunkowej, dwupasowej**  
**w terenie niezabudowanym**

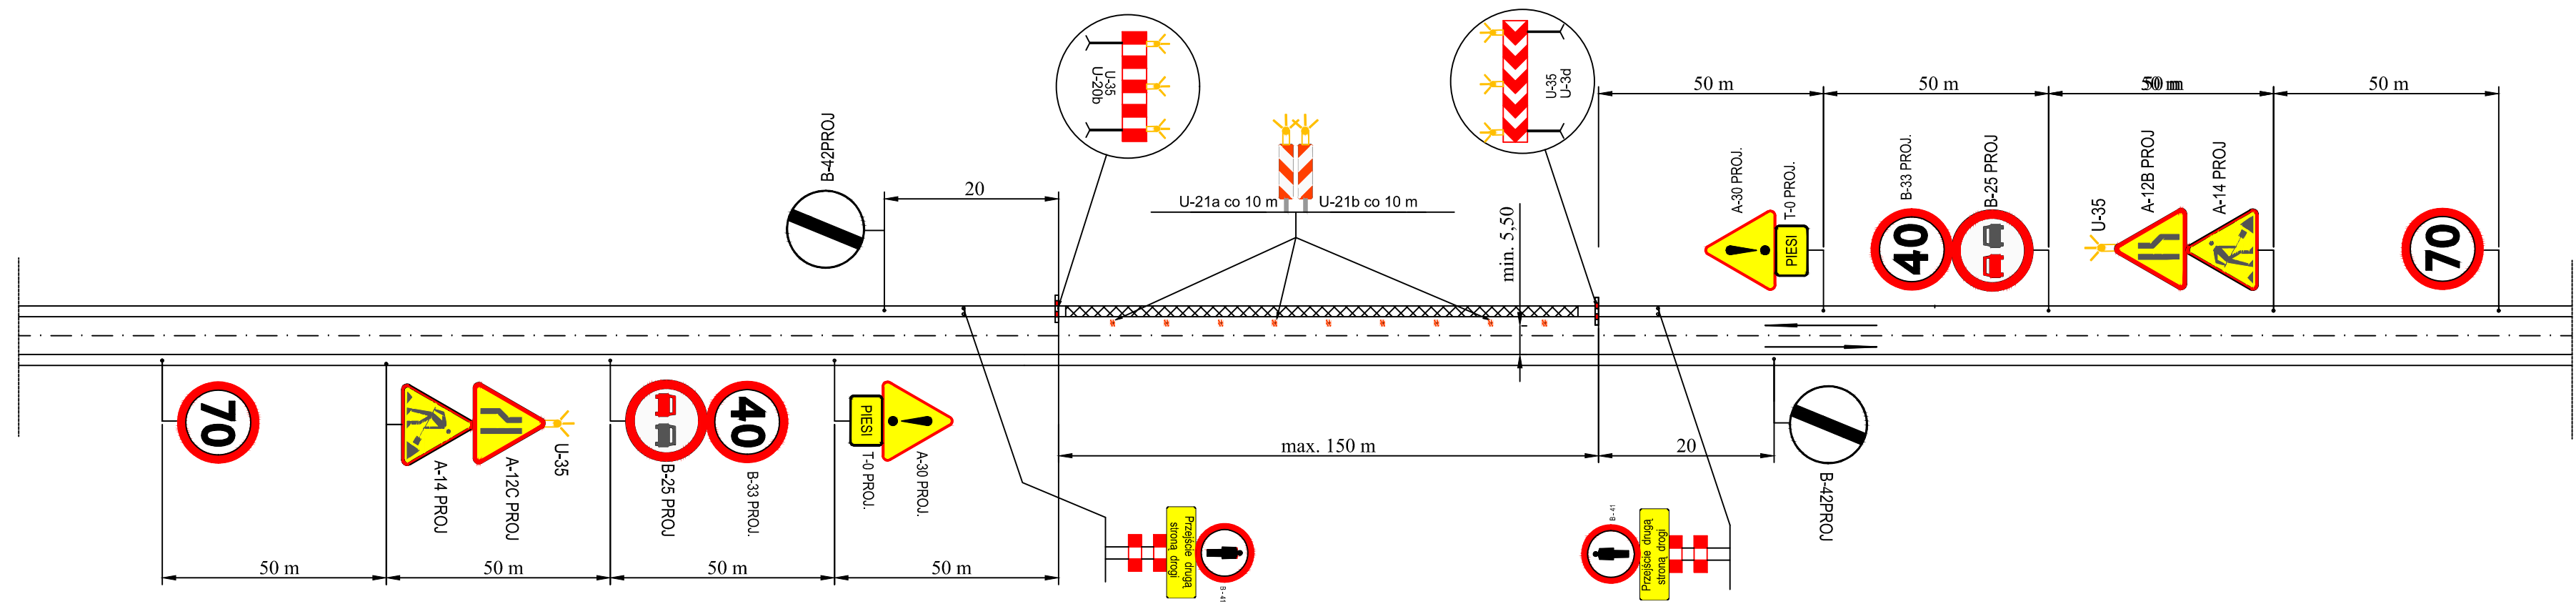

ŁUKASZ SKUTNIK ul. Wronia 17/2, 09-472 Słupno NIP 774 - 190 - 01 - 14					
Obiekt:			<b>Ścieżka rowerowa</b> Gmina Słupno		
NAZWA RYSUNKU			<b>Tymczasowa organizacja ruchu</b>		
			BRANŻA	SKALA	
			drog.	1:1000	
	NAZWISKO	NR UPR.	SPECJALN.	PODPIS	DATA
OPRACOWAŁ	mgr inż. Łukasz Skutnik				08.2017
PROJEKTOWAŁ					NR RYS.
SPRAWDZIŁ					<b>3/4</b>