


SCHEMAT NR 3

Projekt oznakowania i zabezpieczenia robót
przy jednostronnym zajęciu pobocza przy jezdni
dwukierunkowej, dwupasowej
i dopuszczalnej prędkości 50 km/h

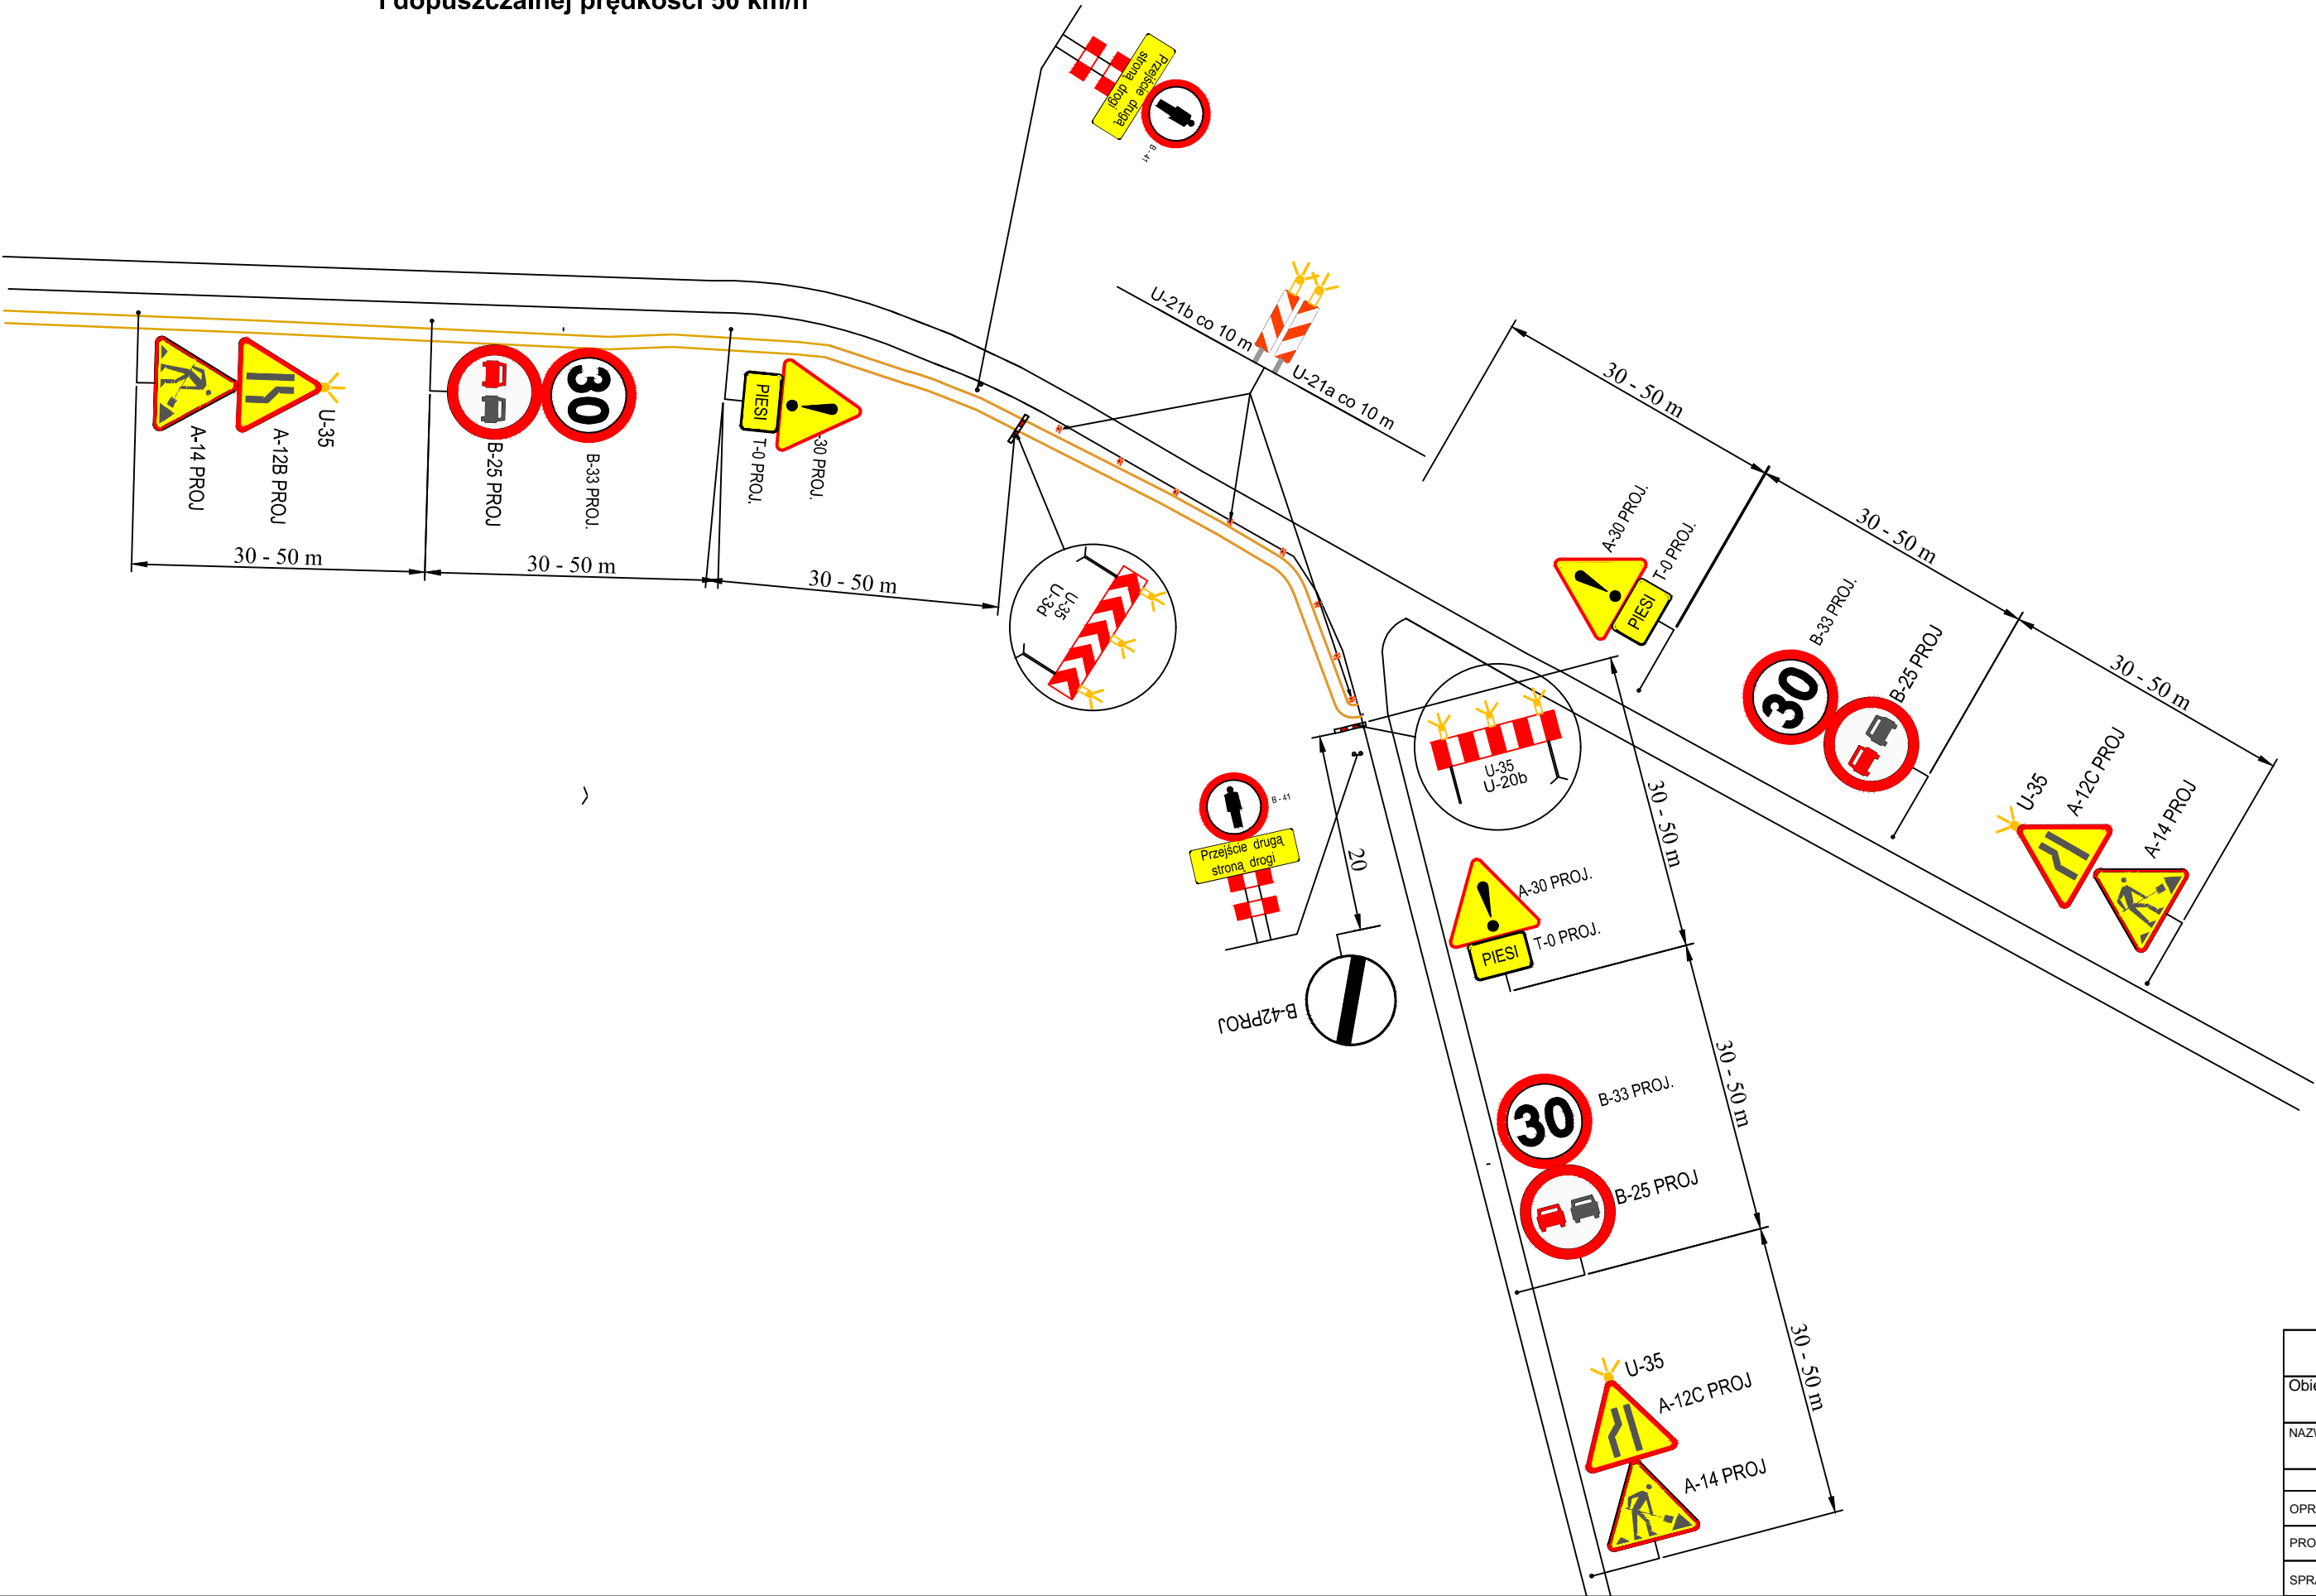

ŁUKASZ SKUTNIK ul. Wronia 17/2, 09-472 Słupno NIP 774 - 190 - 01 - 14					
Obiekt:	Ścieżka rowerowa Gmina Słupno				BRANŻA drog.
NAZWA RYSUNKU	Tymczasowa organizacja ruchu				SKALA 1:1000
	NAZWISKO	NR UPR.	SPECJALN.	PODPIS	DATA
OPRACOWAŁ	mgr inż. Łukasz Skutnik				08.2017
PROJEKTOWAŁ					NR RYS.
SPRAWDZIŁ					3/5