


# SCHEMAT NR 4

Projekt oznakowania i zabezpieczenia robót przy jednostronnym zajęciu pobocza przy jezdni dwukierunkowej, dwupasowej i dopuszczalnej prędkości 50 km/h

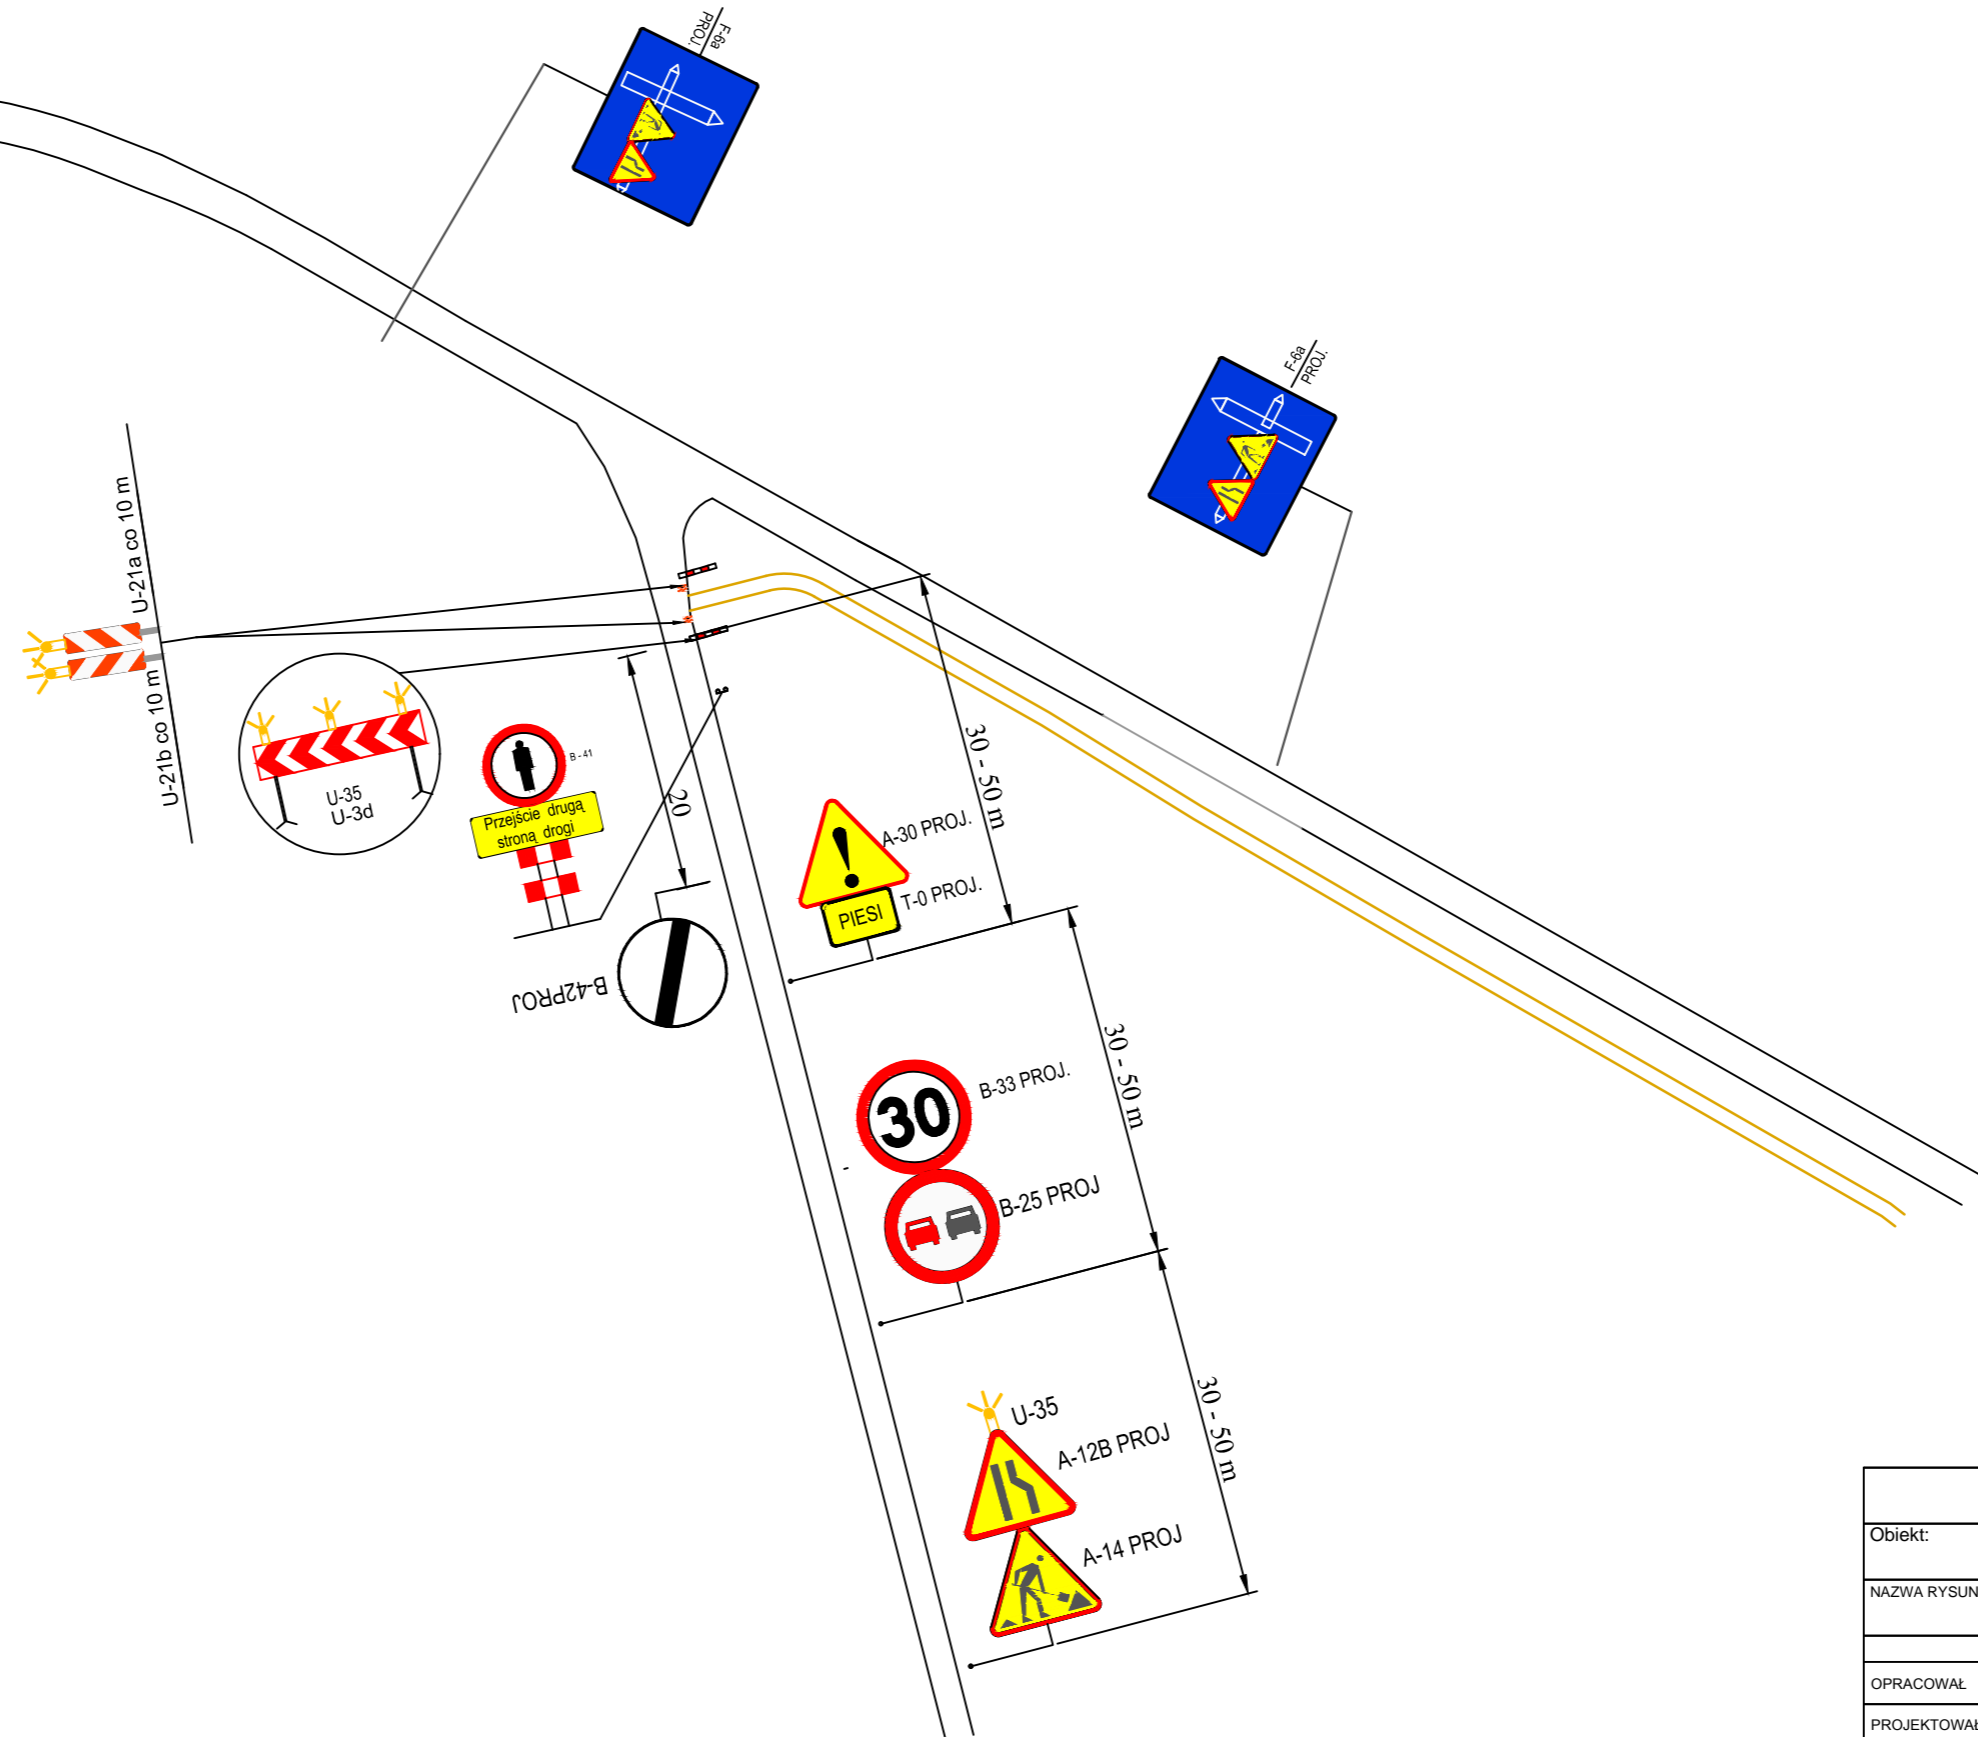

ŁUKASZ SKUTNIK ul. Wronia 17/2, 09-472 Słupno NIP 774 - 190 - 01 - 14					
Obiekt:	<b>Ścieżka rowerowa Gmina Słupno</b>				BRANZA drog.
NAZWA RYSUNKU	<b>Tymczasowa organizacja ruchu</b>				SKALA 1:1000
	NAZWISKO	NR UPR.	SPECJALN.	PODPIS	DATA
OPRACOWAŁ	mgr inż. Łukasz Skutnik				08.2017
PROJEKTOWAŁ					NR RYS.
SPRAWDZIŁ					<b>3/6</b>