


SCHEMAT NR 7

Projekt oznakowania i zabezpieczenia robót przy jednostronnym zajęciu pobocza przy jezdni dwukierunkowej, dwupasowej i dopuszczalnej prędkości 50 km/h

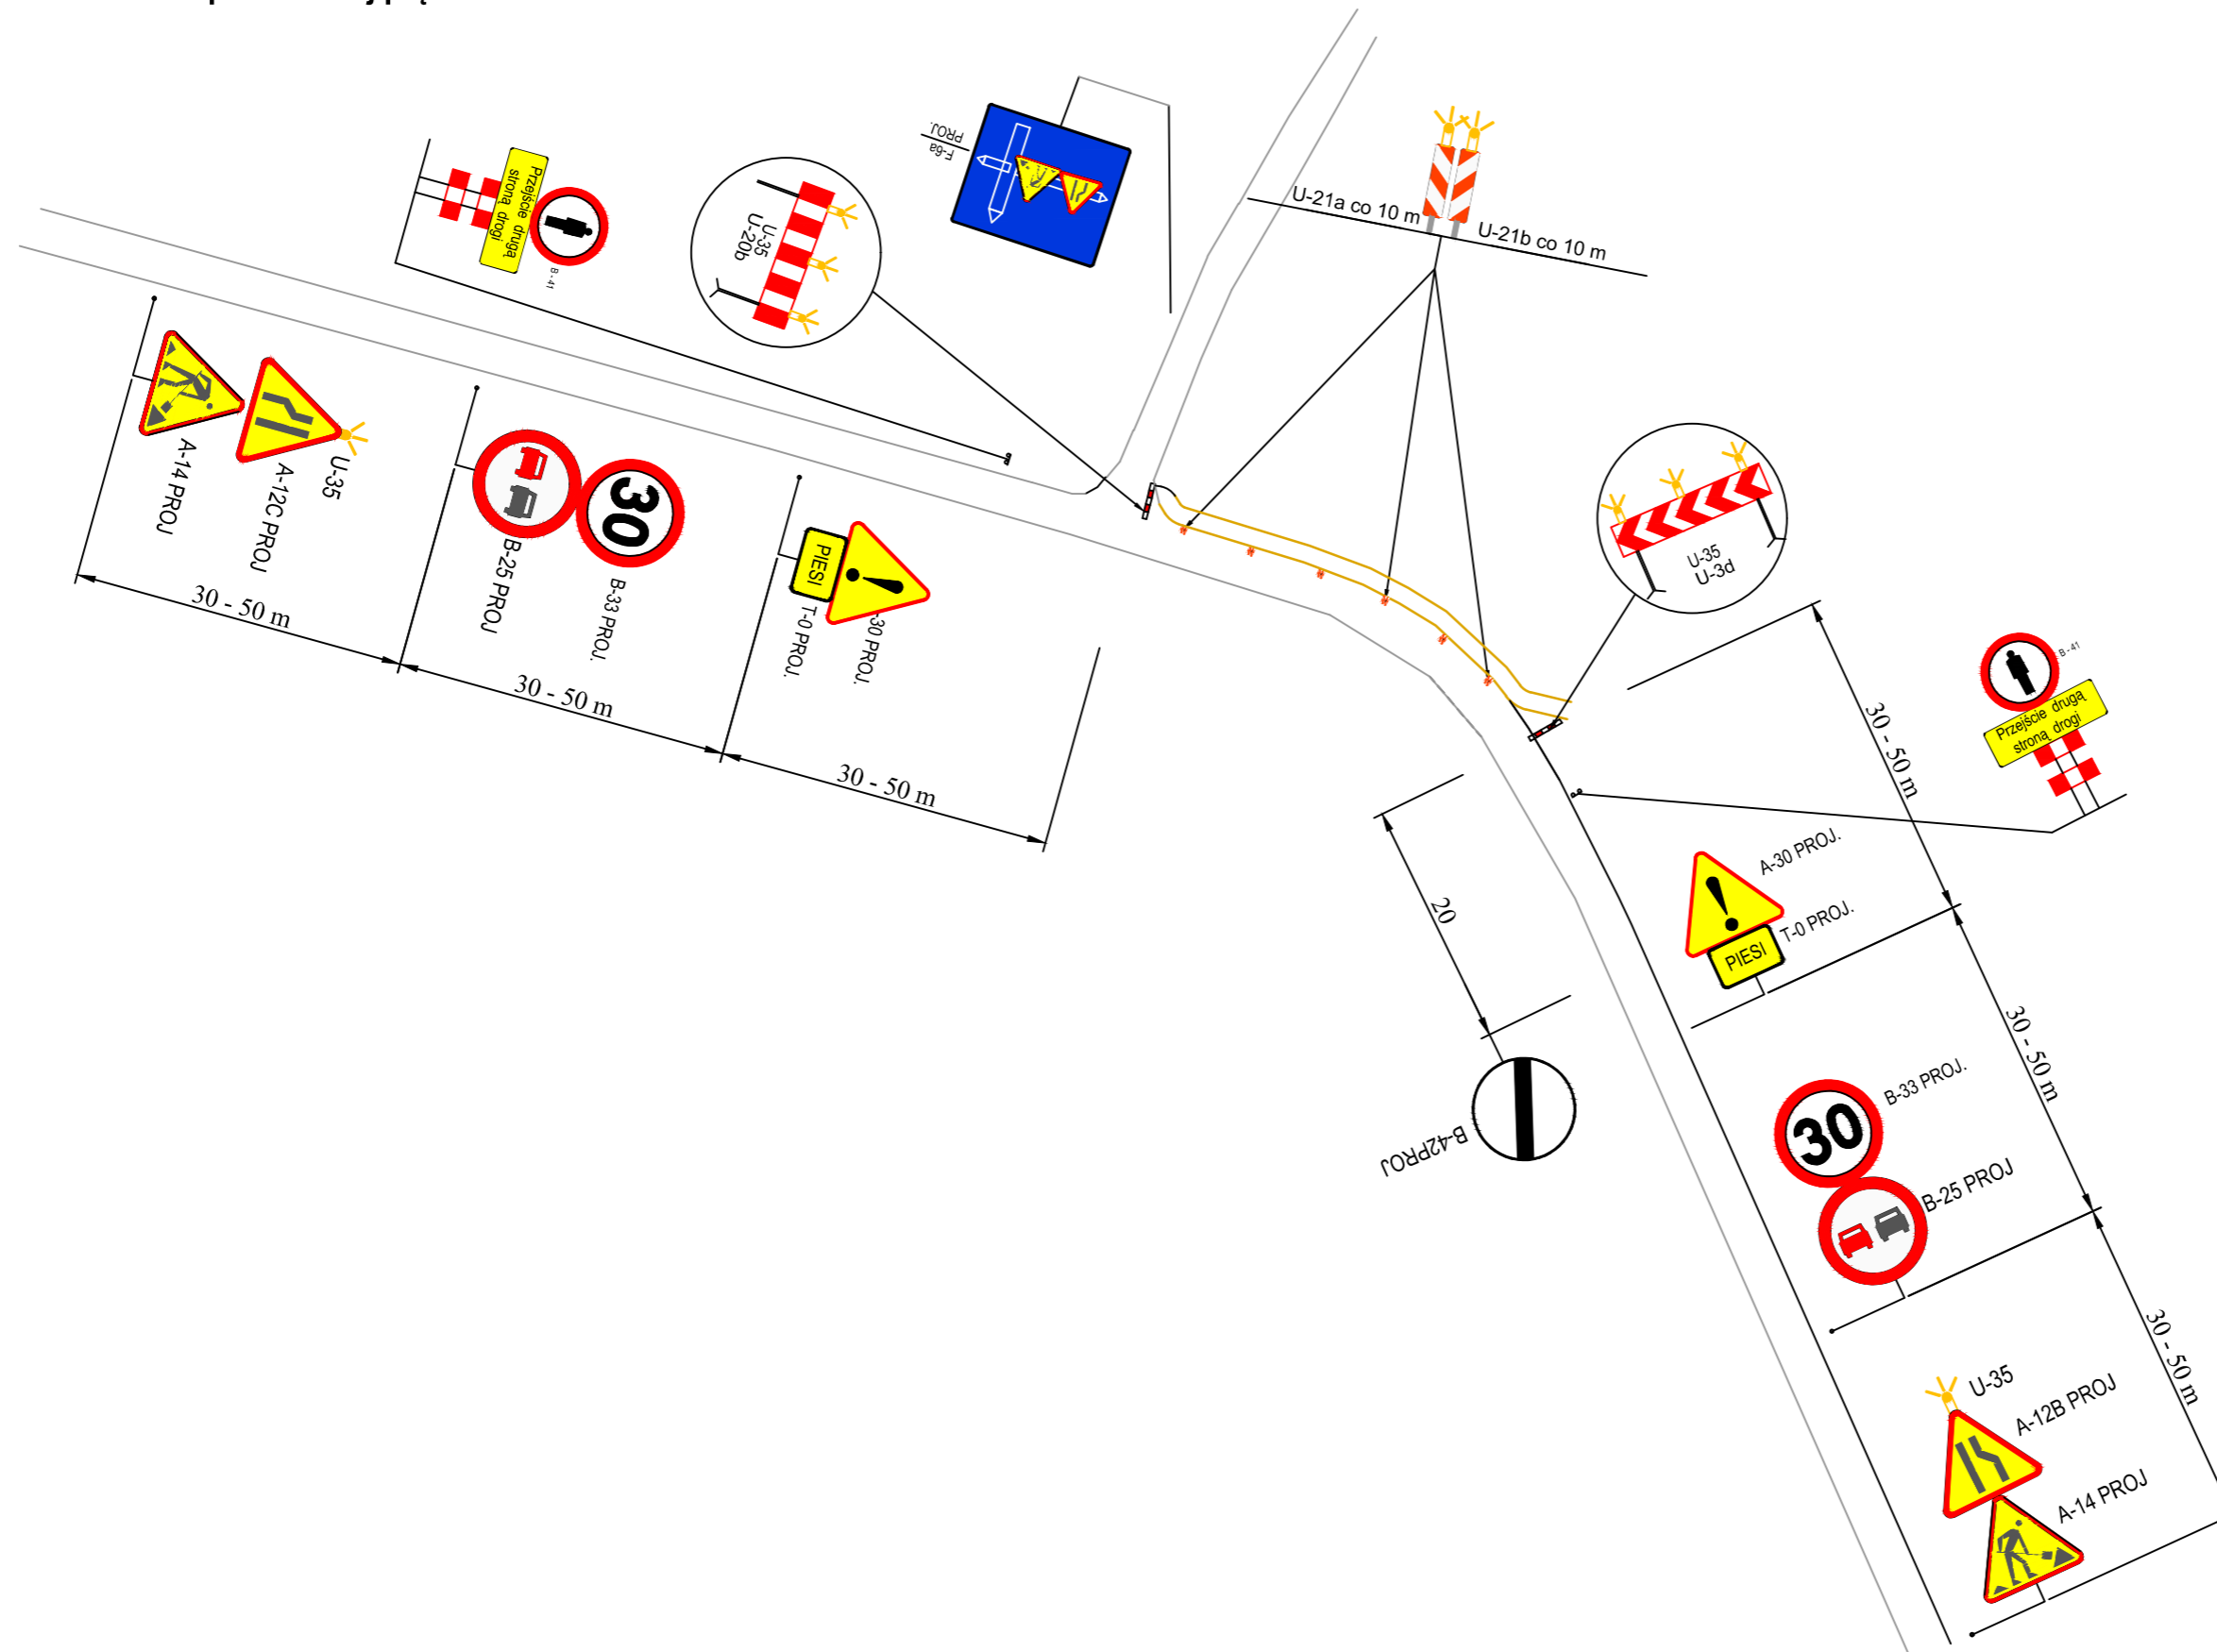

| | | | | |
|---|--|---------|-----------|-----------------|
| ŁUKASZ SKUTNIK ul. Wronia 17/2, 09-472 Słupno NIP 774 - 190 - 01 - 14 | | | | |
| Obiekt: | Ścieżka rowerowa Gmina Słupno | | | BRANZA drog. |
| NAZWA RYSUNKU | Tymczasowa organizacja ruchu | | | SKALA 1:1000 |
| OPRACOWAŁ | NAZWISKO | NR UPR. | SPECJALN. | PODPIS |
| PROJEKTOWAŁ | mgr inż. Łukasz Skutnik | | | |
| SPRAWDZIŁ | | | | |
| | | | | DATA 08.2017 |
| | | | | NR RYS. 3/9 |