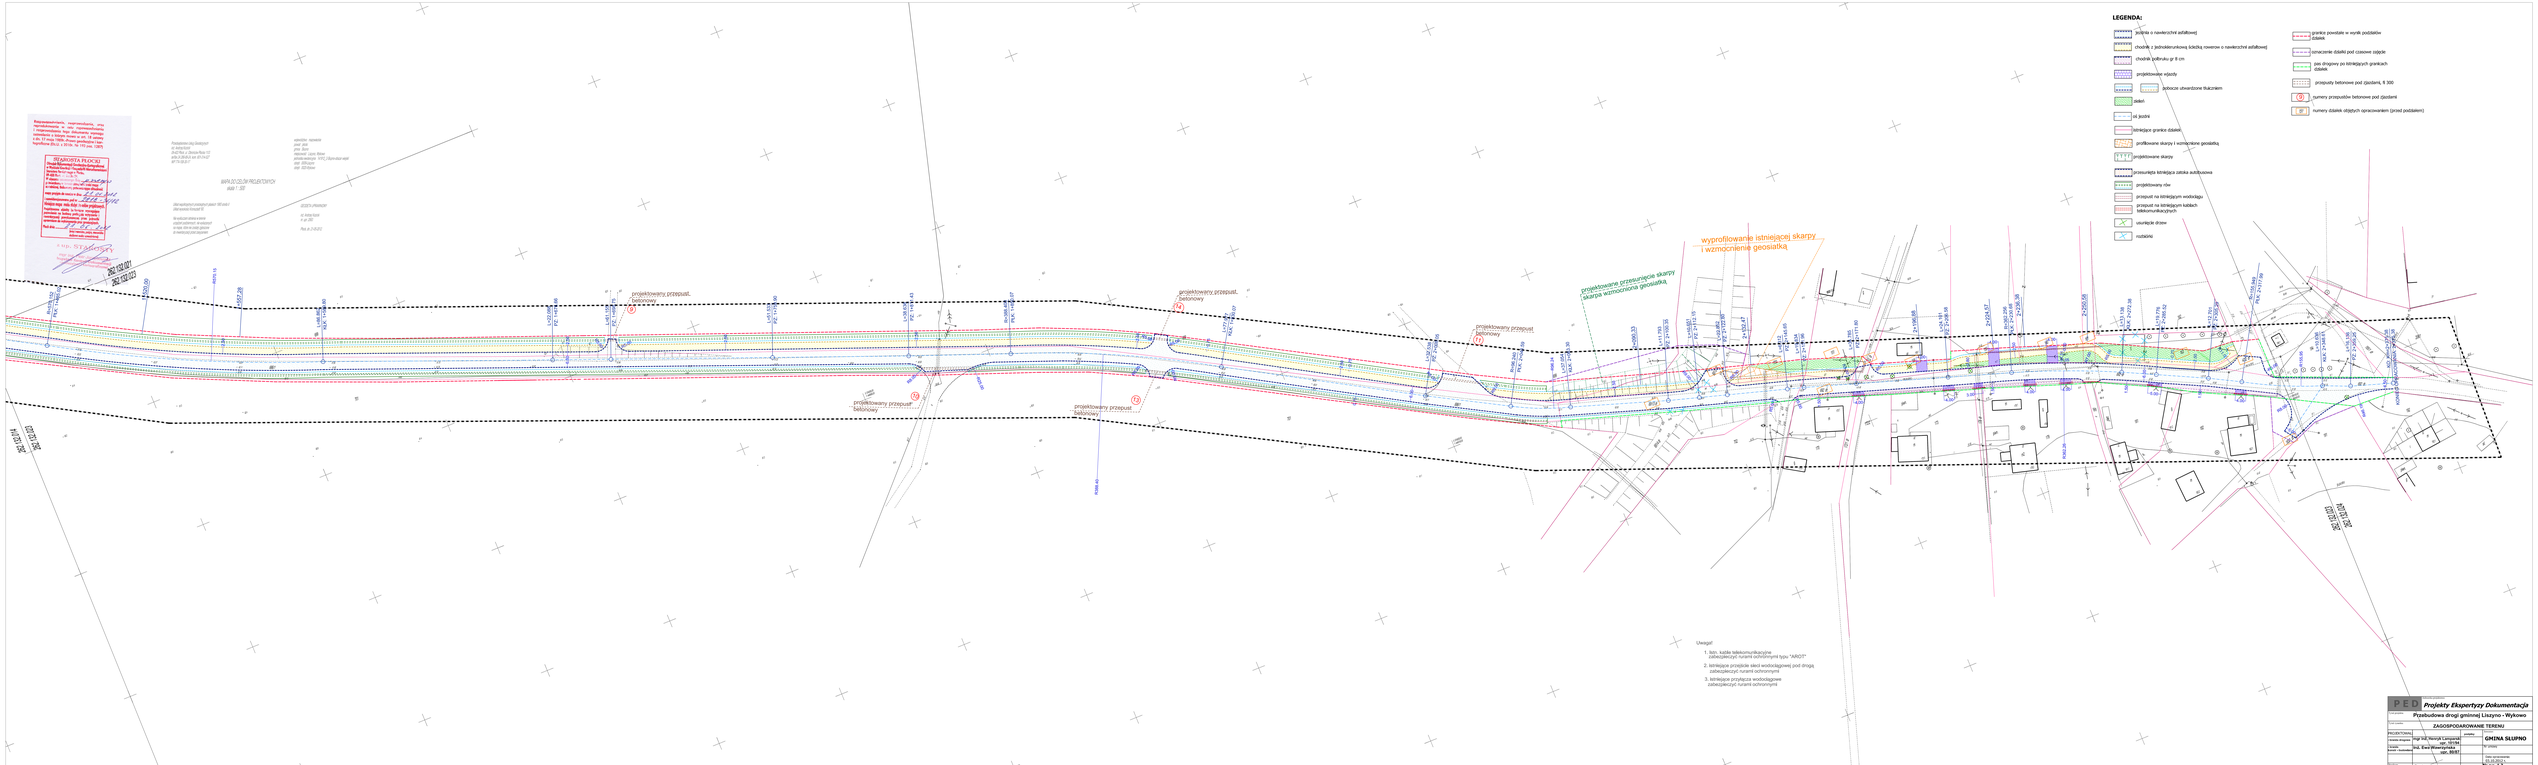
LEGENDA:
jezdnia o nawierzchni asfaltowej
chodnik z jednokierunkową ścieżką rowerową o nawierzchni asfaltowej
chodnik żwirowy gr 8 cm
projektowane wjazdy
zabezpieczenie utwardzone tłuczniem
zieleń
nasadzenia
istniejące granice działek
profilowane skarpy i wzmocnione geosiatką
projektowane skarpy
przewidziana istniejąca zatoka autobusowa
projektowany rów
przepust na istniejącym wodociągu
przepust na istniejącym kablach telekomunikacyjnych
usunięcie drzew
nasadzenia
granice podziałów w wyniku podziałów działek
oznaczenie działki pod czasowe zajęcie
pas drogowy po istniejących granicach działek
przepusty betonowe pod djazdami, fi 300
numery przepustów betonowe pod djazdami
numery działek objętych opracowaniem (przed podziałem)
wyprofilowanie istniejącej skarpy i wzmocnienie geosiatką
projektowane przesunięcie skarpy i skarpa wzmocniona geosiatką
projektowany przepust betonowy
projektowany przepust betonowy
projektowany przepust betonowy
projektowany przepust betonowy
projektowany przepust betonowy
Uwaga!
1. Istn. kabla telekomunikacyjne zabezpieczyć rurami ochronnymi typu "ARGO"
2. Istniejące przejście sieci wodociągowej pod drogą zabezpieczyć rurami ochronnymi
3. Istniejące przyłącza wodociągowe zabezpieczyć rurami ochronnymi
P E D
Projekty Ekspertyzy Dokumentacja
Przebudowa drogi gminnej Liszyno - Wykowo
ZAGOSPODAROWANIE TERENU
PROJEKTOWAŁ
mgr inż. Henryk Lampart
upr. 0010
GMINA SŁUPNO
mgr inż. Ewa Wiszniewska-Sikora
upr. 0010
drogowa
Nr rys. 1.3
Skala 1:500