




Proj. rzedne koryta									
Proj. rz. nawierzchni		104,52	104,12		103,58		103,65		103,58
Rzędne terenu	104,49	104,52	104,52	104,51	104,31	104,44	104,26	104,42	104,12

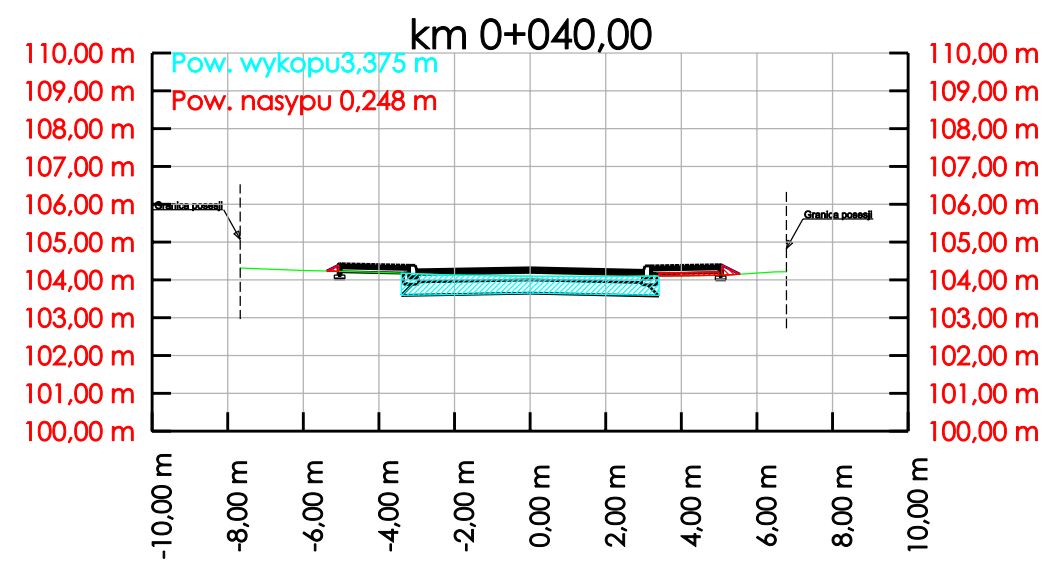


Proj. rzedne koryta									
Proj. rz. nawierzchni		104,23	104,12		103,58		103,65		103,58
Rzędne terenu	104,31	104,25	104,20	104,13	104,09	104,09	104,26	104,12	104,19

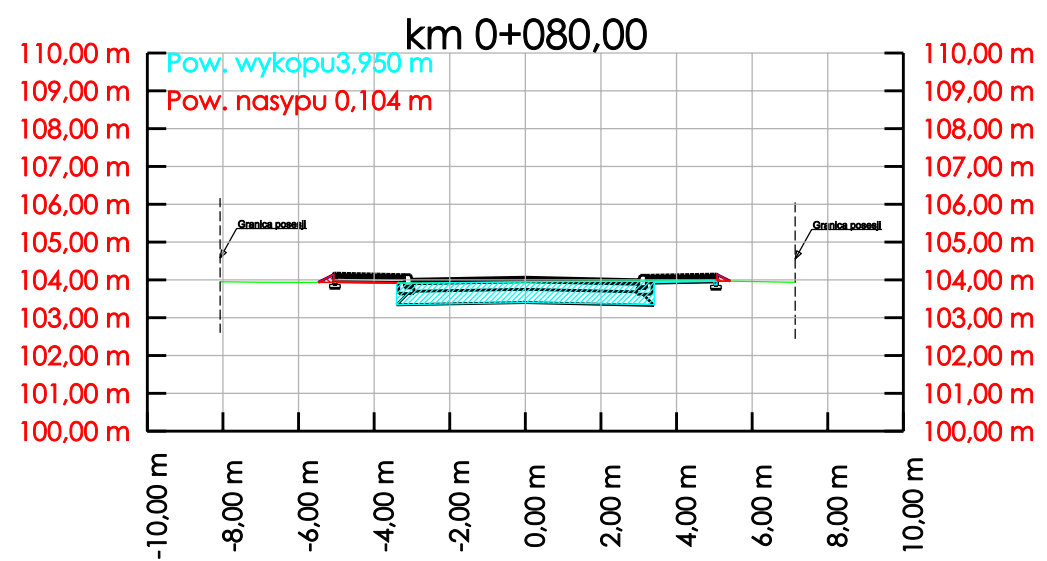


Proj. rzedne koryta									
Proj. rz. nawierzchni		103,93	103,87		103,33		103,40		103,33
Rzędne terenu	103,95	103,94	103,93	103,91	103,93	103,96	104,07	103,40	103,33

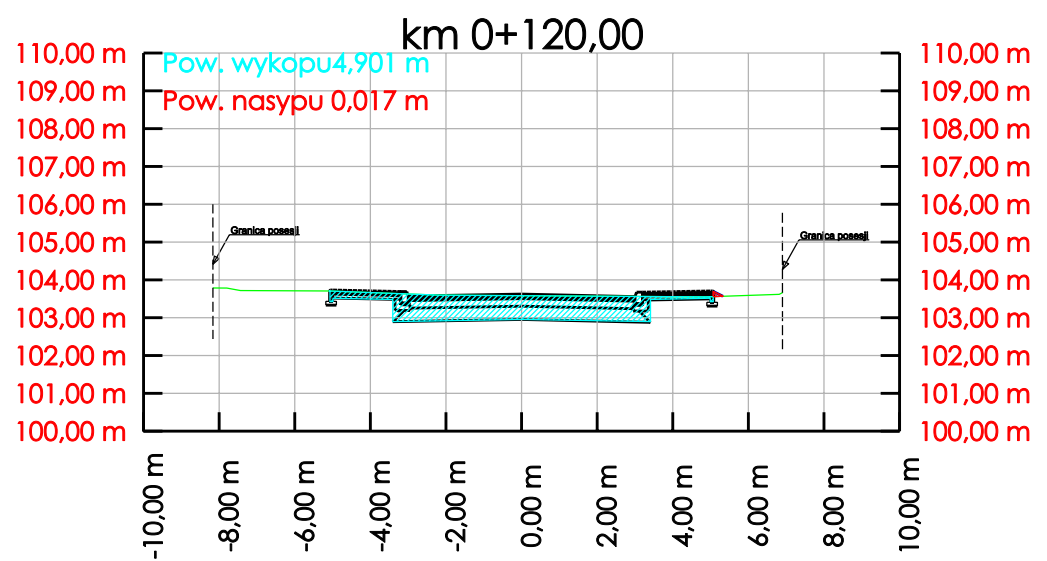


Proj. rzedne koryta									
Proj. rz. nawierzchni		103,71	103,42		102,89		102,95		102,89
Rzędne terenu	103,79	103,71	103,68	103,60	103,62	103,62	102,95	103,56	103,42

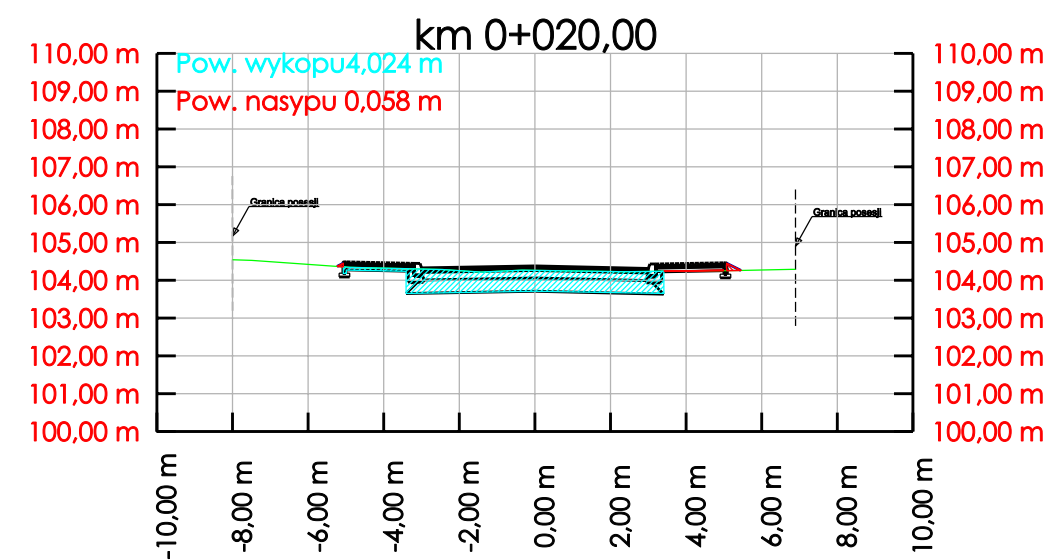


Proj. rzedne koryta									
Proj. rz. nawierzchni		104,37	104,18		103,64		103,71		103,64
Rzędne terenu	104,54	104,34	104,28	104,22	104,27	104,23	104,32	104,48	104,18

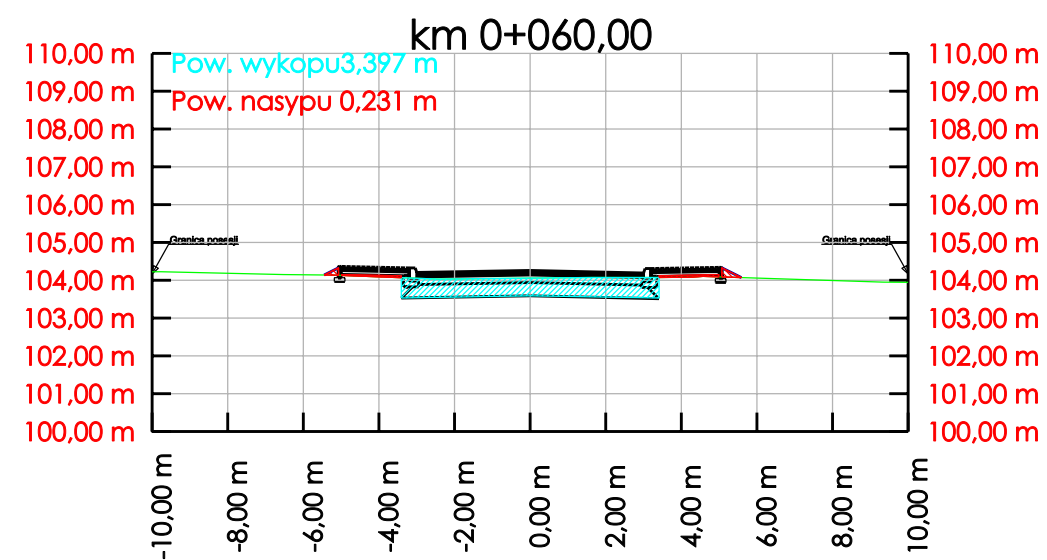

Proj. rzedne koryta									
Proj. rz. nawierzchni		104,14	104,06		103,52		103,59		103,52
Rzędne terenu	104,22	104,15	104,14	104,03	104,07	104,07	104,20	104,06	104,06

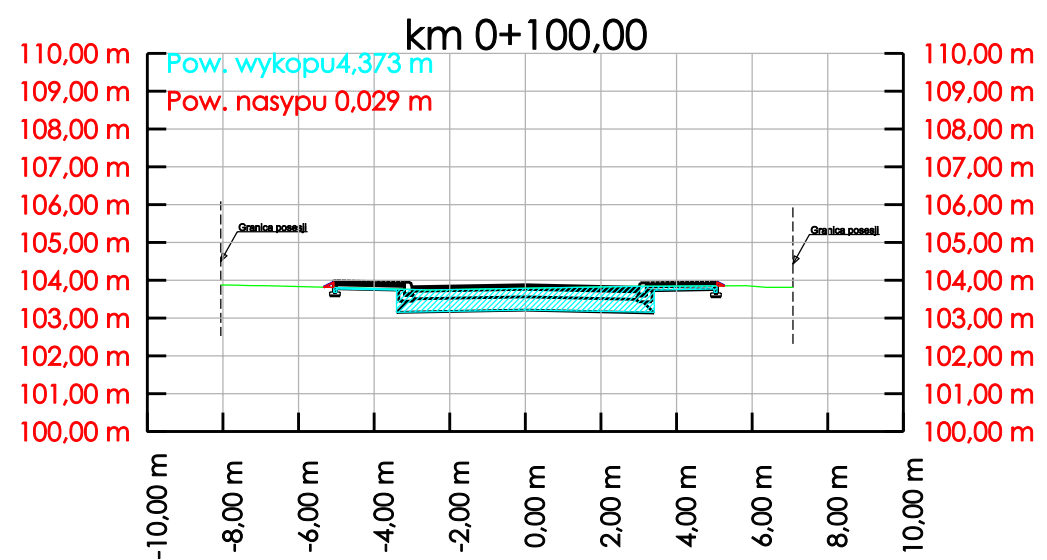

Proj. rzedne koryta									
Proj. rz. nawierzchni		103,82	103,68		103,14		103,21		103,14
Rzędne terenu	103,87	103,86	103,74	103,84	103,88	103,82	103,98	103,68	103,81

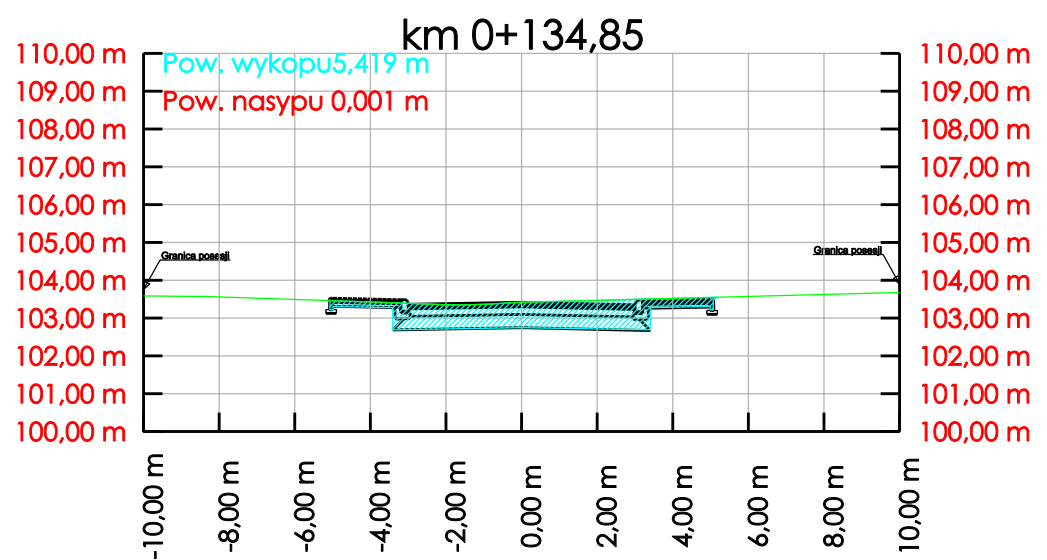

Proj. rzedne koryta									
Proj. rz. nawierzchni		103,46	103,22		102,68		102,75		102,68
Rzędne terenu	103,58	103,57	103,41	103,35	103,37	103,42	102,75	103,36	103,22

Jednostka projektowa: "OutLine" Biuro Projektów i Grafiki Komputerowej			
Tytuł projektu: Budowa ul. Kmicica oraz ul. Bohuna i ul. Stępowej na odcinku od ul. Zagłoby do ul. Szlacheckiej w Nowym Gulczewie			
Tytuł rysunku: Przekroje poprzeczne ul. Bohuna			
PROJEKTOWAŁ:		podpisy	Investor:
Projektant - branża konstr. - budowlana	Inż. Ewa Wawrzyńska upr. 80/87		Gmina Sępólno
Projektant - branża drogowa	mgr inż. Jakub Krawczyk upr. MAZ/0353/POOD/08		Data opracowania: 15.01.2011 r.
Sprawdzający	mgr inż. Wioletta Rusek upr. MAZ/0356/POOD/08		
Opracował	Mateusz Łukasik		Nr rys. 5.4
Stadium: projekt budowlano-wykon.	Branża: drogowa		Skala 1:200