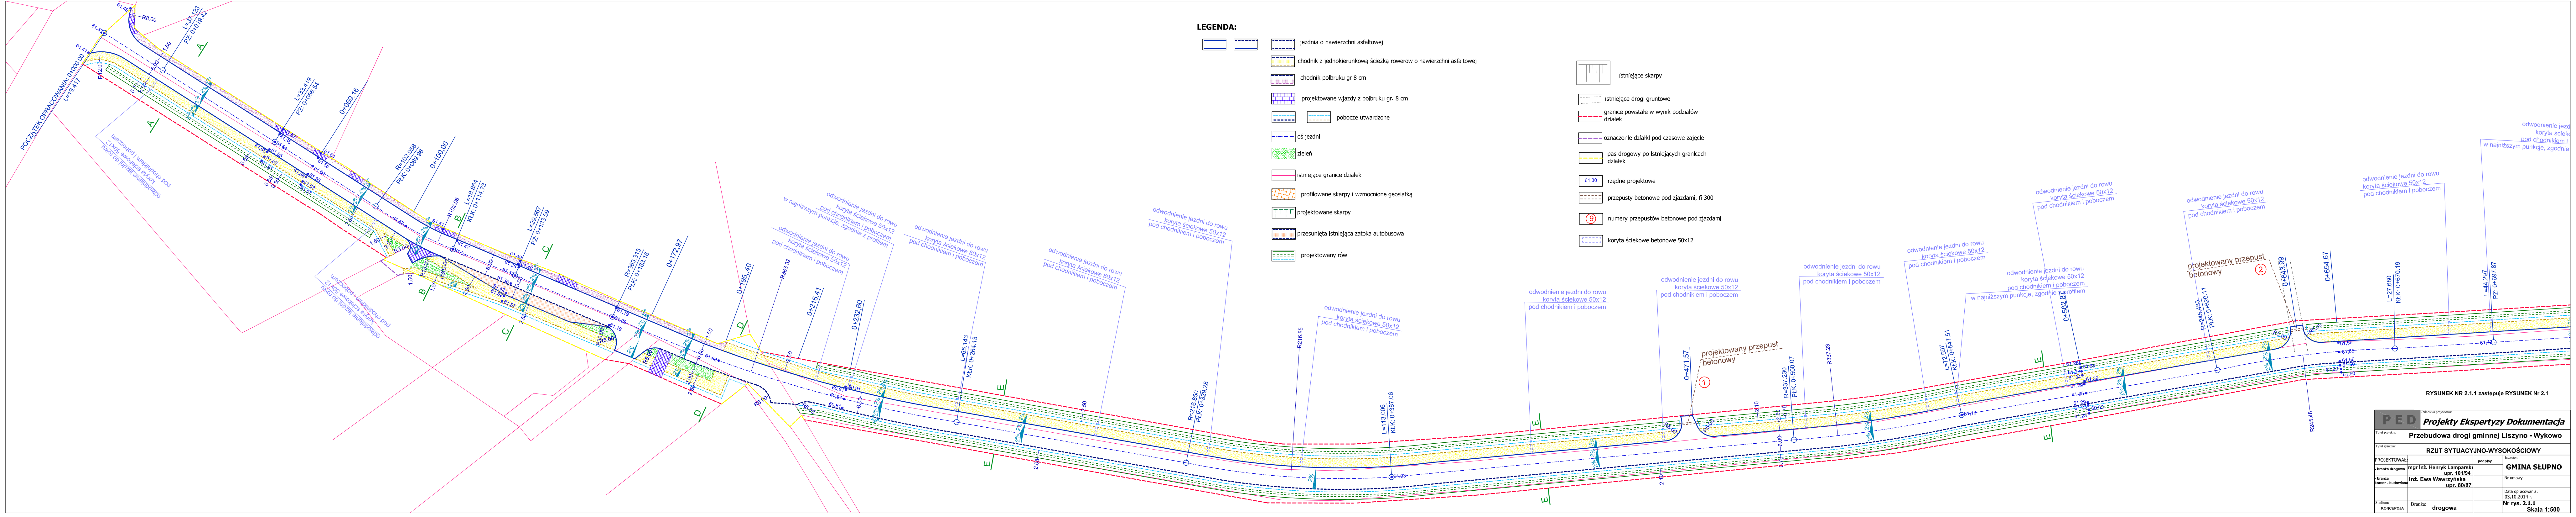
POCZĄTEK OPRACOWANIA 0+000.00
L=19.417
R8.00
R12.00
L=27.123
PZ: 0+019.42
L=33.419
PZ: 0+058.54
0+069.16
R=102.058
PLK: 0+080.96
0+100.00
R102.06
L=16.864
KLK: 0+114.73
L=29.567
PZ: 0+133.59
R=363.315
PLK: 0+163.16
0+172.97
0+195.40
R363.32
0+216.41
0+232.60
L=65.143
KLK: 0+264.13
R=216.650
PLK: 0+329.28
R216.65
L=113.006
KLK: 0+387.06
0+471.57
projektowany przepust betonowy
①
R=337.230
PLK: 0+500.07
R337.23
L=72.597
KLK: 0+547.51
0+582.87
R=245.483
PLK: 0+620.11
projektowany przepust betonowy
②
0+643.99
0+654.67
R245.48
L=27.680
KLK: 0+670.19
L=44.297
PZ: 0+697.87
odwodnienie jezdni do rowu koryta ściekowe 50x12 pod chodnikiem i poboczem
odwodnienie jezdni do rowu koryta ściekowe 50x12 pod chodnikiem i poboczem w najniższym punkcie, zgodnie z profilem
A
B
C
D
E
2%
61,56
61,50
60,90

LEGENDA:

	jezdnia o nawierzchni asfaltowej
	chodnik z jednokierunkową ścieżką rowerow o nawierzchni asfaltowej
	chodnik polbruku gr 8 cm
	projektowane wjazdy z polbruku gr. 8 cm
	pobocze utwardzone
	oś jezdni
	zieleń
	istniejące granice działek
	profilowane skarpy i wzmocnione geosiatką
	projektowane skarpy
	przesunięta istniejąca zatoka autobusowa
	projektowany rów
	istniejące skarpy
	istniejące drogi gruntowe
	granice powstałe w wynik podziałów działek
	oznaczenie działki pod czasowe zajęcie
	pas drogowy po istniejących granicach działek
61,30	rzędne projektowe
	przepusty betonowe pod zjazdami, fi 300
⑨	numery przepustów betonowe pod zjazdami
	koryta ściekowe betonowe 50x12

RYSUNEK NR 2.1.1 zastępuje RYSUNEK Nr 2.1

PED	Jednostka projektowa: **Projekty Ekspertyzy Dokumentacja**		
Tytuł projektu:	Przebudowa drogi gminnej Liszyno - Wykowo		
Tytuł rysunku:	RZUT SYTUACYJNO-WYSOKOŚCIOWY		
PROJEKTOWAŁ:		podpisy	Inwestor: **GMINA SŁUPNO**
- branża drogowa	mgr inż. Henryk Lamparski upr. 101/94		
- branża konstr - budowlana	inż. Ewa Wawrzyńska upr. 80/87		Nr umowy
			Data opracowania: 03.10.2014 r.
Stadium: KONCEPCJA	Branża: drogowa		Nr rys. 2.1.1 Skala 1:500