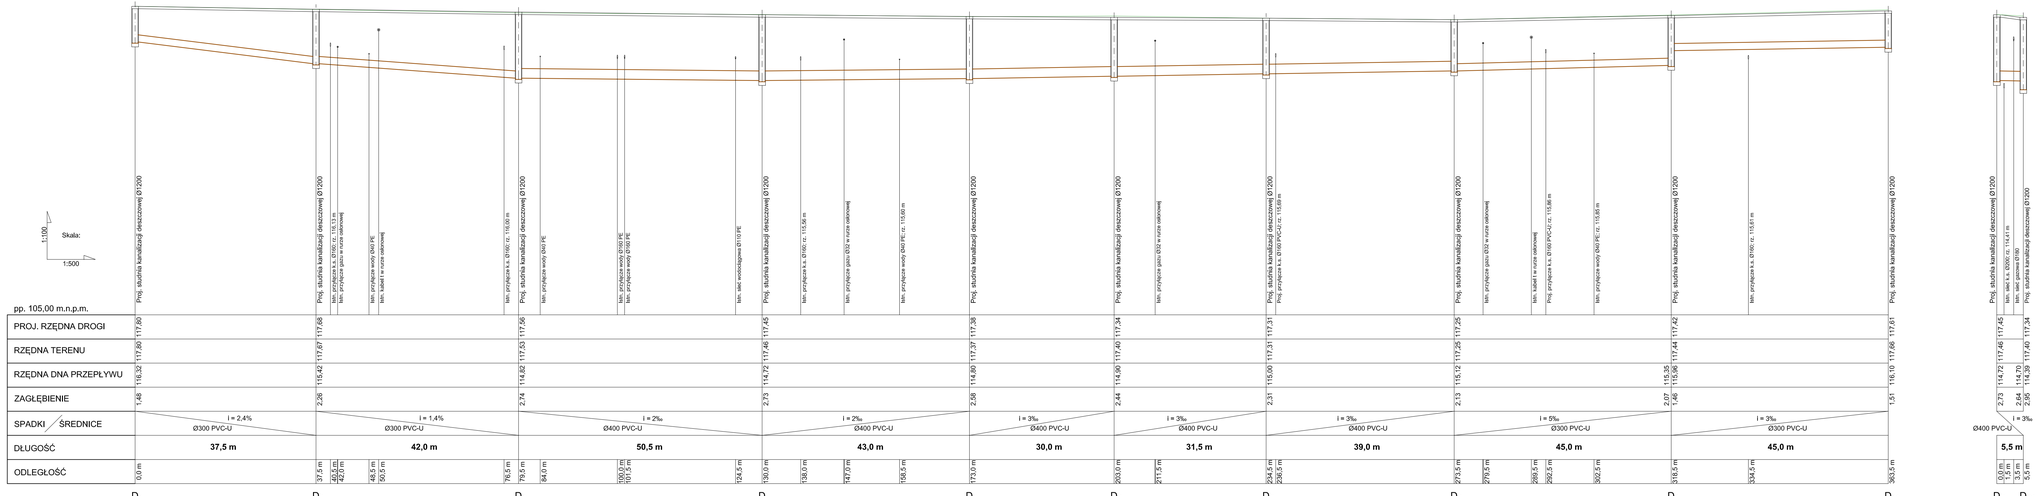
Proj. studnia kanalizacji deszczowej Ø1200
wlot przykanał ø 200 PE
wlot przykanał ø 200 PE
wlot przykanał ø 200 PE