PRZEKRÓJ PODŁUŻNY

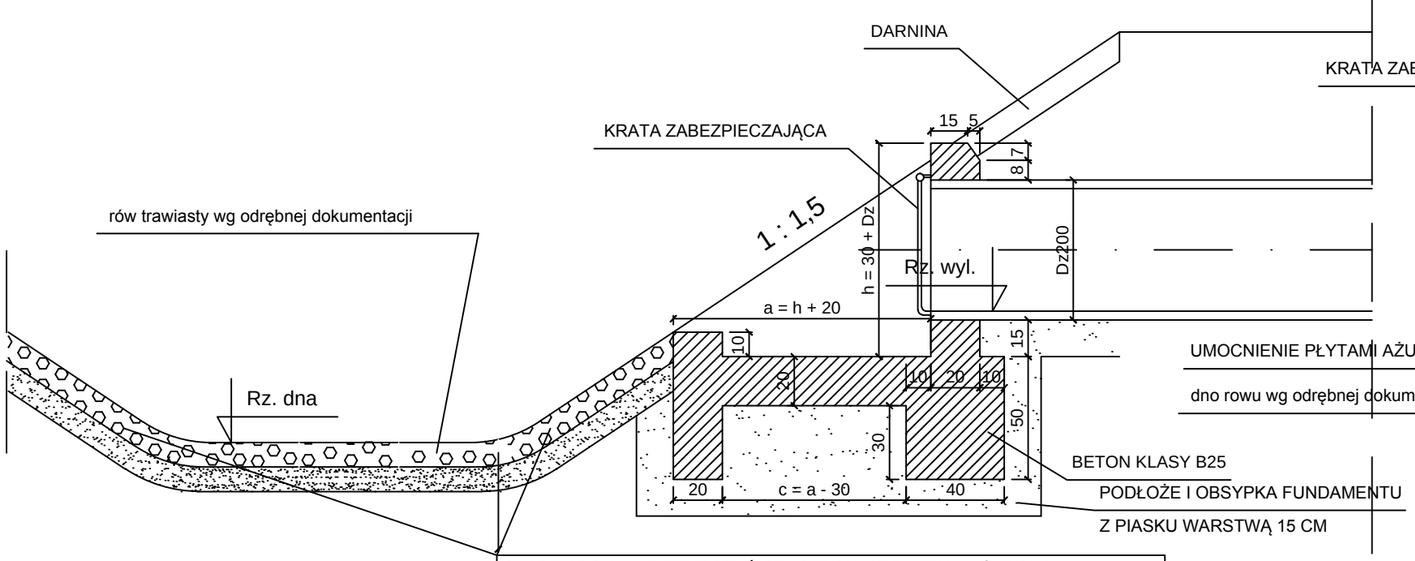

SKARPY ROWU UBEZPIECZYĆ OBUSTRONNIE PŁYTAMI AŻUROWYMI
NA PODSYPCE O GR. 10 CM Z JEDNOCZESNYM PRZYBICIEM KOŁKAMI
NA ODCINKU 2 M POWYŻEJ I PONIŻEJ WYLOTU

WIDOK OD CZOŁA

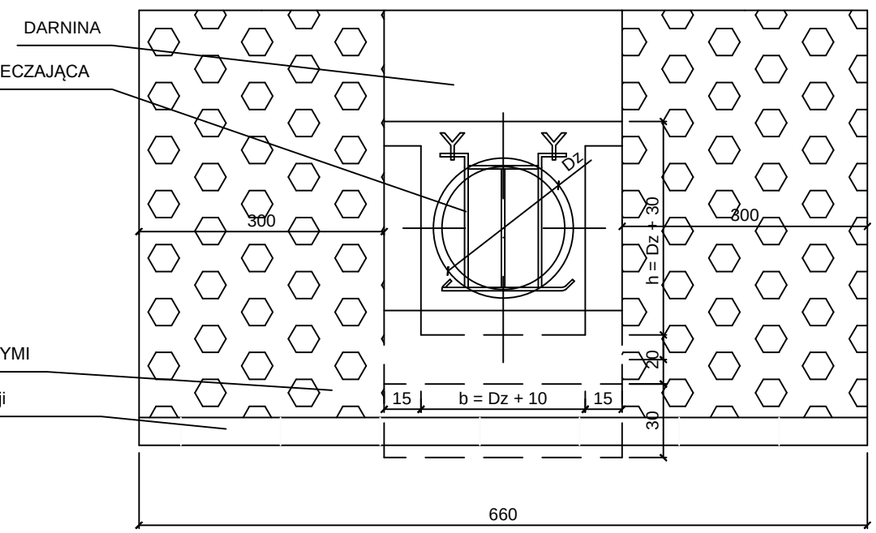

Uwaga:

Rzędne wylotów przykanalików
do rowu pokazano na profilach podłużnych

WIDOK Z GÓRY

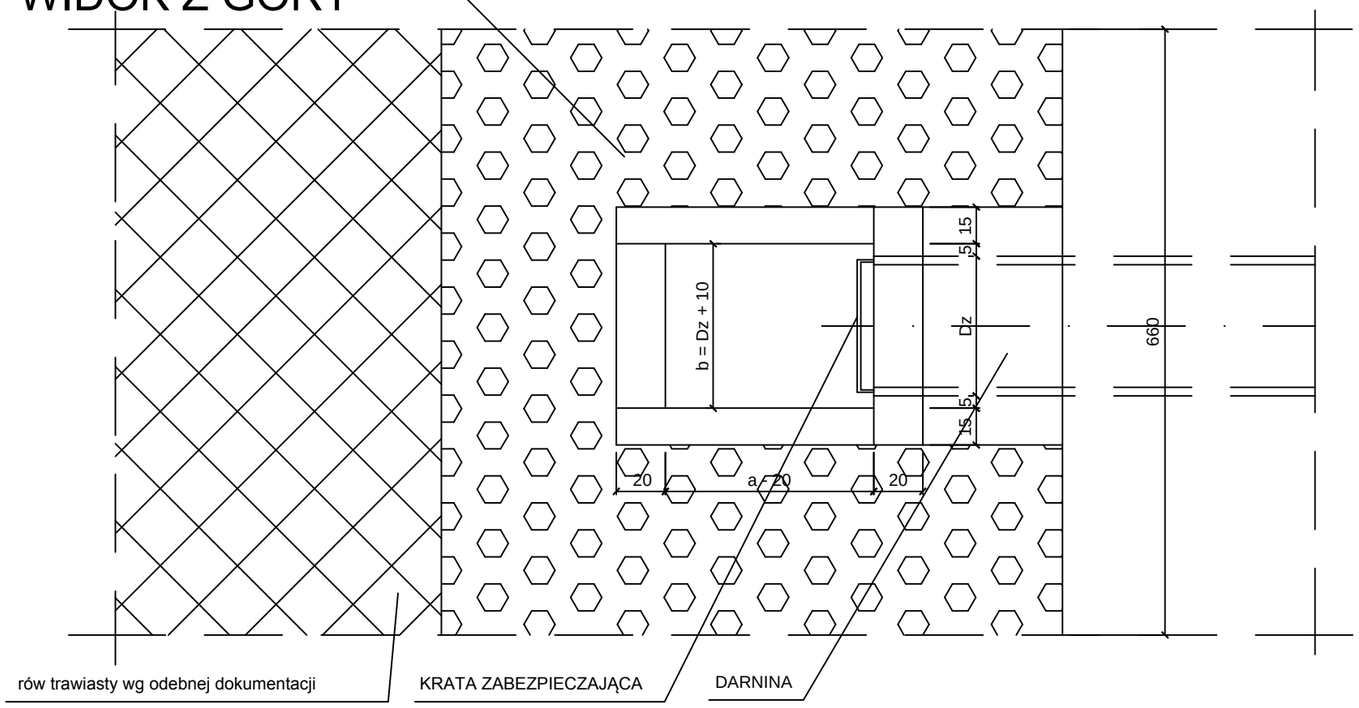

SMP Projektanci Sp. j.
ul. Promienista 87A/1
60-141 Poznań
www.smp.poznan.pl
e-mail: biuro@smp.poznan.pl
tel. 61 86 19 636, fax. 61 86 10 644
NIP 779-23-71-246 REGON 301375359

Inwestor: Gmina Słupno
ul. Miszewska 8a, 09-472 Słupno

Nazwa inwestycji: Przebudowa drogi gminnej w m. Liszyno - Słupno (ul. Pocztowa) wraz z przebudową mostu na rz. Słupiance oraz drogami osiedlowymi - ul. Bociania, Żurawia, Orla

Branża: KANALIZACYJNA

Stadium dokumentacji: PB/PW

Stanowisko	Imię i nazwisko	Nr uprawnień specjalność	Podpis
Projektant	inż. Agnieszka Rak	SLK/1159/POWS/06 instalacyjna	
Opracował			
Opracował			
Sprawdzający	mgr inż. Agnieszka Pach	137/PW/2002 instalacyjna	

Tytuł rysunku: Wylot przykanalika do rowu przydrożnego

Nr 5

Nr umowy: 4/2014 z dnia 28.01.2014 r.

Data opracowania: 08/2016

Skala: -