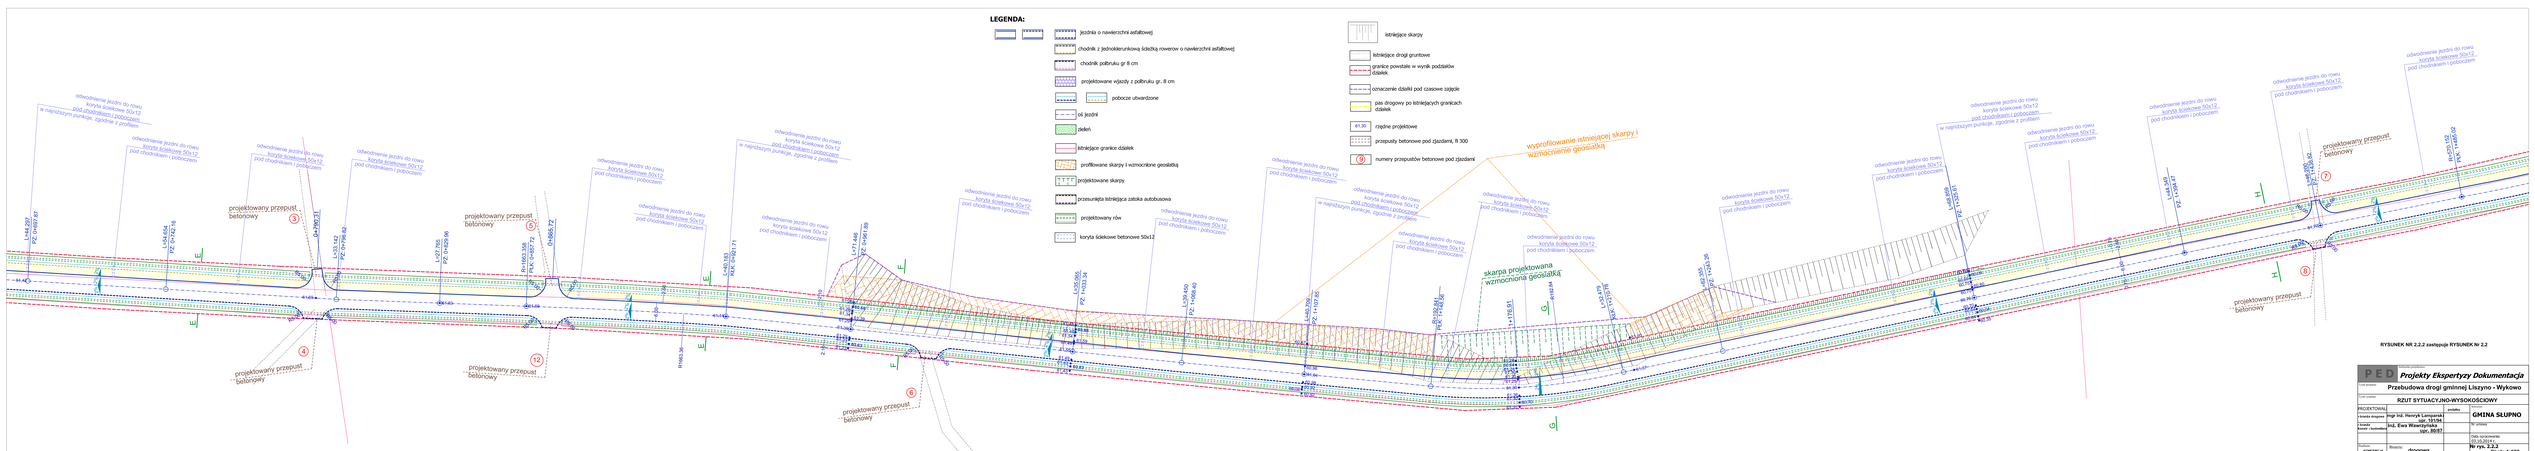
LEGENDA:
jezdnia o nawierzchni asfaltowej
chodnik z jednokierunkową ścieżką rowerow o nawierzchni asfaltowej
chodnik polbruku gr. 8 cm
projektowane wjazdy z polbruku gr. 8 cm
pobocze utwardzone
oś jezdni
zieleń
istniejące granice działek
profilowane skarpy i wzmocnione geosiatką
projektowane skarpy
przesunięta istniejąca zatoka autobusowa
projektowany rów
koryta ściekowe betonowe 50x12
istniejące skarpy
istniejące drogi gruntowe
granice powstałe w wynik podziałów działek
oznaczenie działki pod czasowe zajęcie
pas drogowy po istniejących granicach działek
rzędne projektowe
przepusty betonowe pod zjazdami, fi 300
numery przepustów betonowe pod zjazdami
odwodnienie jezdni do rowu koryta ściekowe 50x12 pod chodnikiem i poboczem
w najniższym punkcie, zgodnie z profilem
projektowany przepust betonowy
wyprofilowanie istniejącej skarpy i wzmocnienie geosiatką
skarpa projektowana wzmocniona geosiatką
RYSUNEK NR 2.2.2 zastępuje RYSUNEK Nr 2.2
PED Projekty Ekspertyzy Dokumentacja
Przebudowa drogi gminnej Liszyno - Wykowo
RZUT SYTUACYJNO-WYSOKOŚCIOWY
PROJEKTOWAŁ
mgr inż. Henryk Lenczewski
upr. 32/96
inż. Ewa Wawrzyniak
upr. 66/87
powiatu
GMINA SŁUPNO
Skala
Nr rys. 2.2.2
Skala 1:500
Rodzaj: drogowa
Data opracowania
KONCEPCJA