




ELEWACJA PÓŁNOCNA

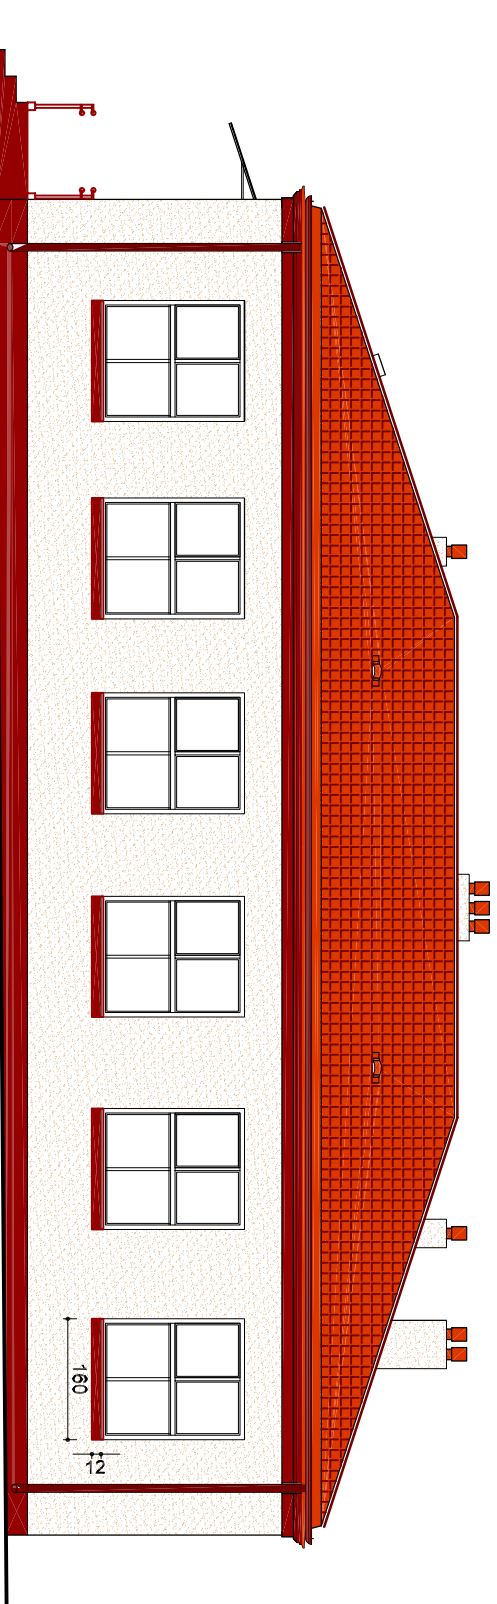


ELEWACJA ZACHODNIA

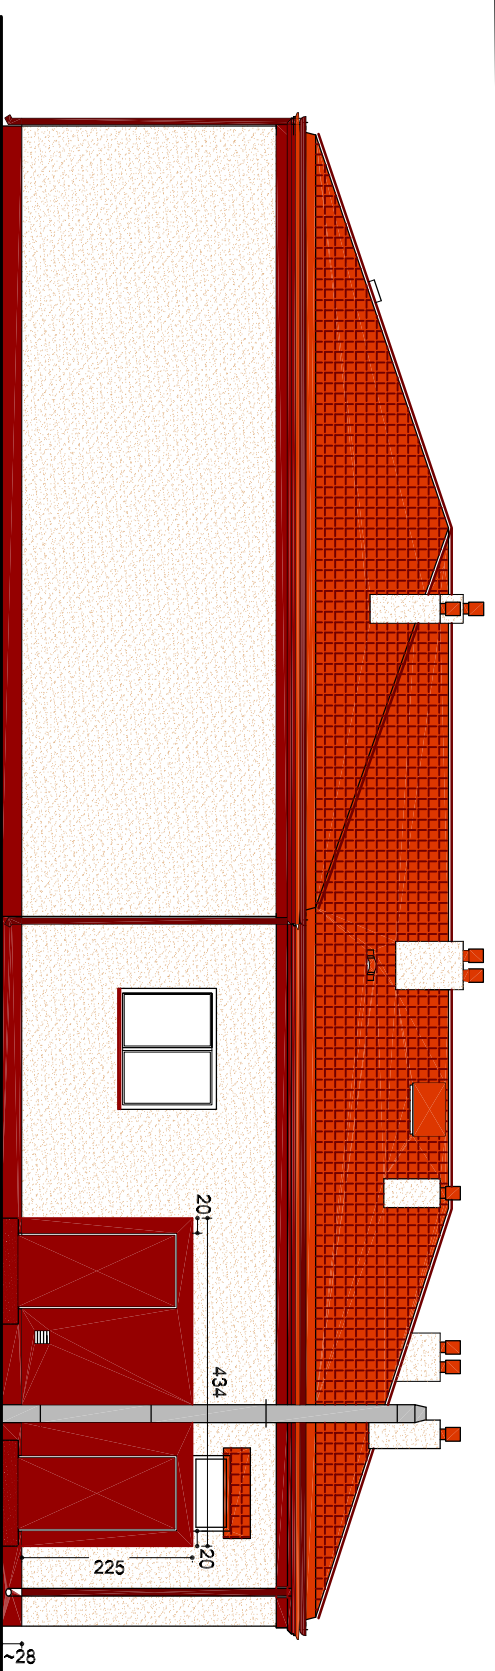

ELEWACJA POŁUDNIOWA

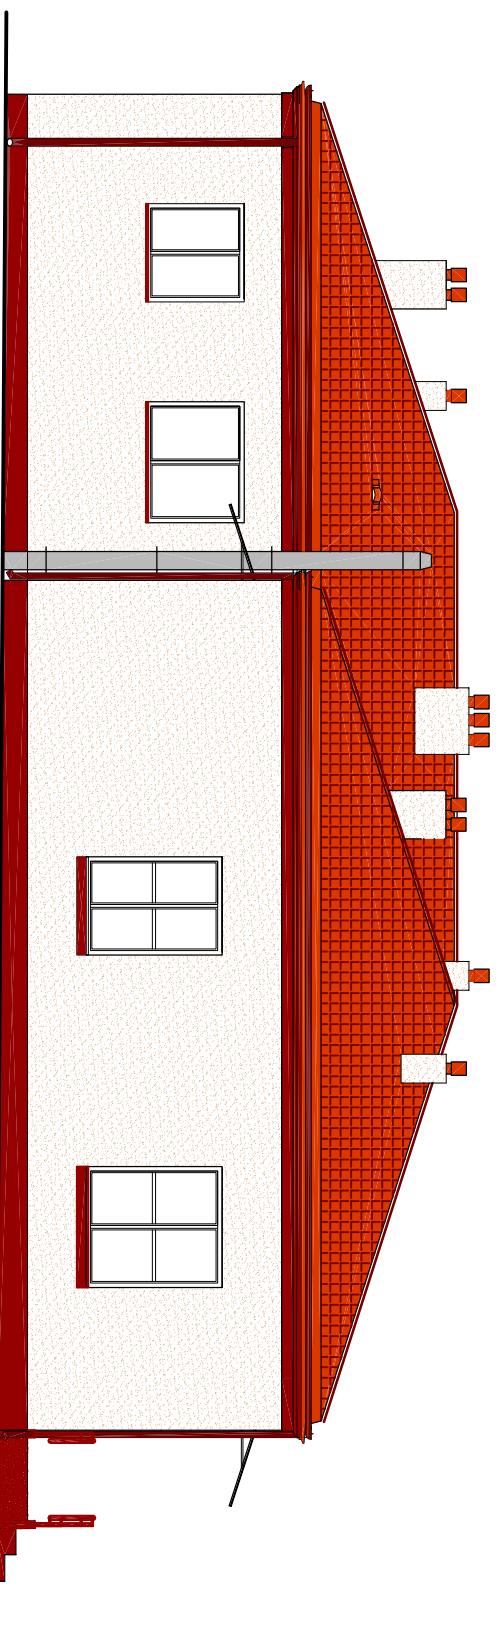

ELEWACJA WSCHODNIA

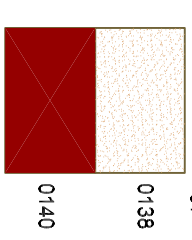

KOLORY
wg palety barw ATLAS

DACH - BLACHA dachówkowa KOLOR CEGLASTY MATOWY
COKOL. SCHODY ZEWN., POCHYLNIA - płytki gresowe lub klinkierowe

Mazowieckie Biuro Projektów < MAPRO > w Plocku

OBIEKT	PRZEBUDOWA I REMONT ŚWIETLICY WIEJSKIEJ w Mirosławiu gm. Słupno, działka nr 97			NR UMOWY	7/2012
ZAMAWIAJĄCY	Gmina Słupno			BRANŻA	arch.
NAZWA RYSUNKU	ELEWACJE			SKALA	1 : 100
PROJEKTOWAŁ	mgr inż. arch. Mirosława Gardecka-Szykiedans	NR UPR.	62/98	SPECJALNOŚĆ	architektoniczna
SPRAWDZIŁ	mgr inż. arch. Małgorzata Gontarek	99/94		PODPIS	
				DATA	15.06.2012
					5