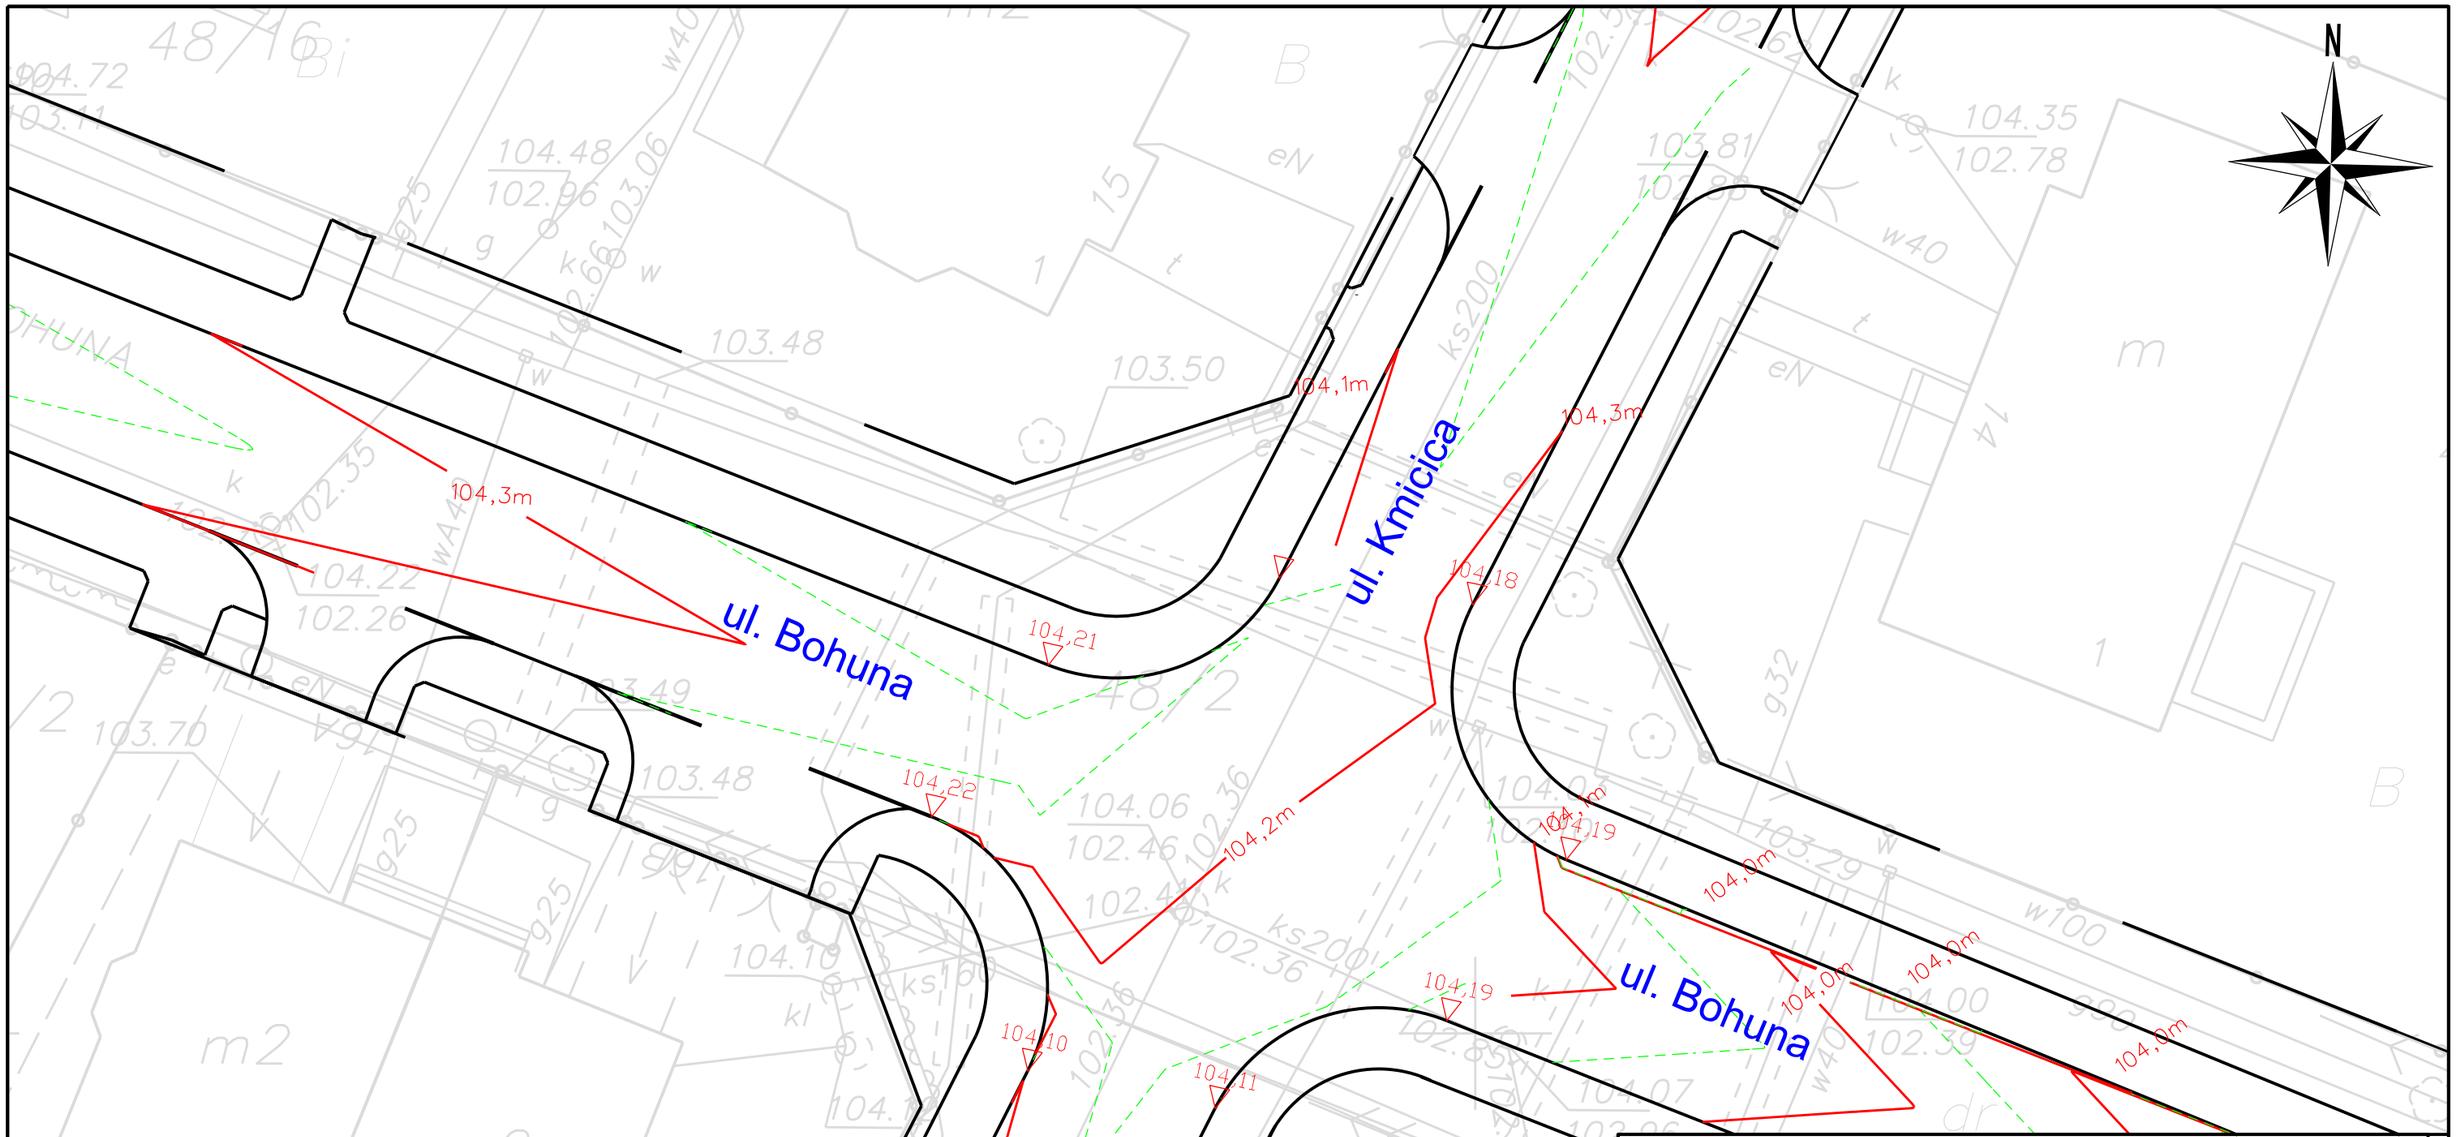

Legenda

- Cięcie warstwicowe co 0.05 m
- Cięcie warstwicowe co 0.1 m

Jednostka projektowa:

"*OutLine*" Biuro Projektów i Grafiki Komputerowej

Tytuł projektu:

Budowa ul. Kmicica oraz ul. Bohuna i ul. Stepowej na odcinku od ul. Zagłoby do ul. Szlacheckiej w Nowym Gulczewie

Tytuł rysunku:

Plan Warstwicowy projektowanego skrzyżowania ul. Kmicica z ul. Bohuna

PROJEKTOWAŁ:		podpisy	Inwestor:
Projektant- branża konstr - budowlana	inż. Ewa Wawrzyńska upr. 80/87		Gmina Słupno
Projektant - branża drogowa	mgr inż. Jakub Krawczyk upr. MAZ/0353/POOD/08		Data opracowania: 15.01.2011 r.
Sprawdzający	mgr inż. Wioletta Rusek upr. MAZ/0356/POOD/08		
Opracował	Mateusz Łukasik		Nr rys. 7.1 / Skala 1:200
Stadium: projekt budowlano-wykon.	Branża: drogowa		