



## Przedłużenie przepustu w km 0+ 810

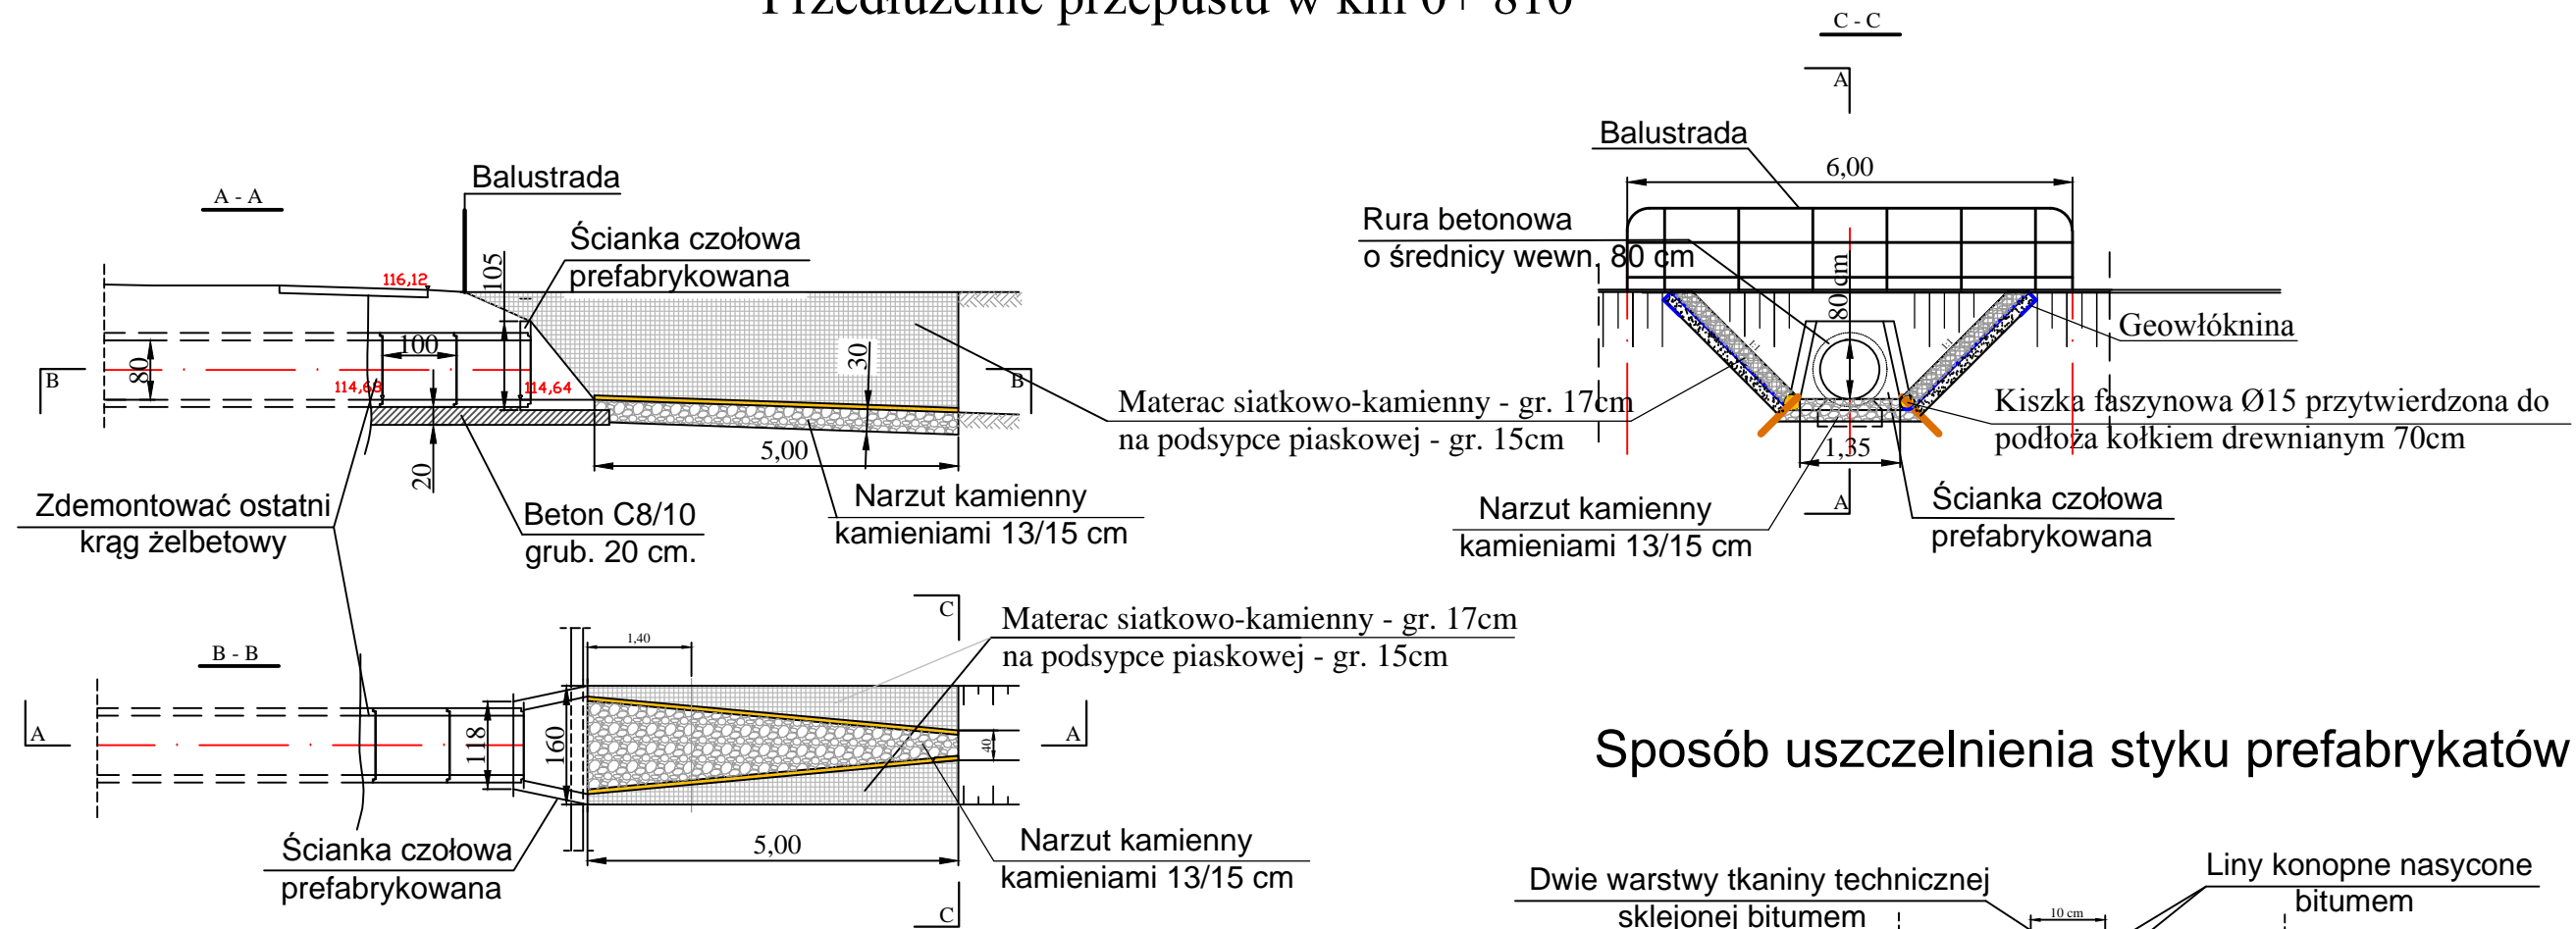

## Sposób uszczelnienia styku prefabrykatów

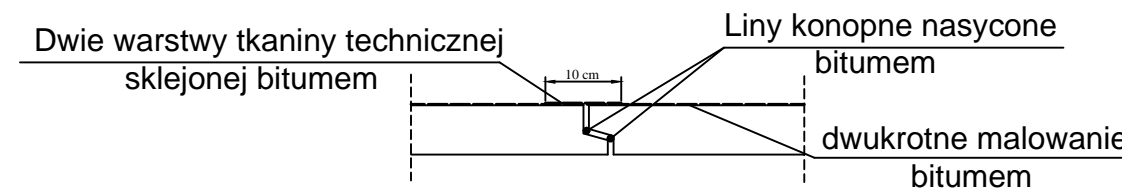

FIRMA USŁUGOWA ŁUKASZ SKUTNIK ul. Wronia 17/2, 09-472 Słupno NIP 774 - 190 - 01 - 14					
Objekt: <b>Budowa ścieżki rowerowej w Gminie Słupno</b>					BRANZA drog.
NAZWA RYSUNKU <b>Przepust w km 0+810</b>					SKALA
	NAZWISKO	NR UPR.	SPECJALN.	PODPIS	DATA
OPRACOWAŁ	mgr inż. Łukasz Skutnik				04.2018
PROJEKTOWAŁ	mgr inż. Zenobia Skutnik	46/91	drogi		NR RYS.
SPRAWDZIŁ	inż. Stanisław Wajrak	GT.8346/III/13/77	drogi		<b>7</b>