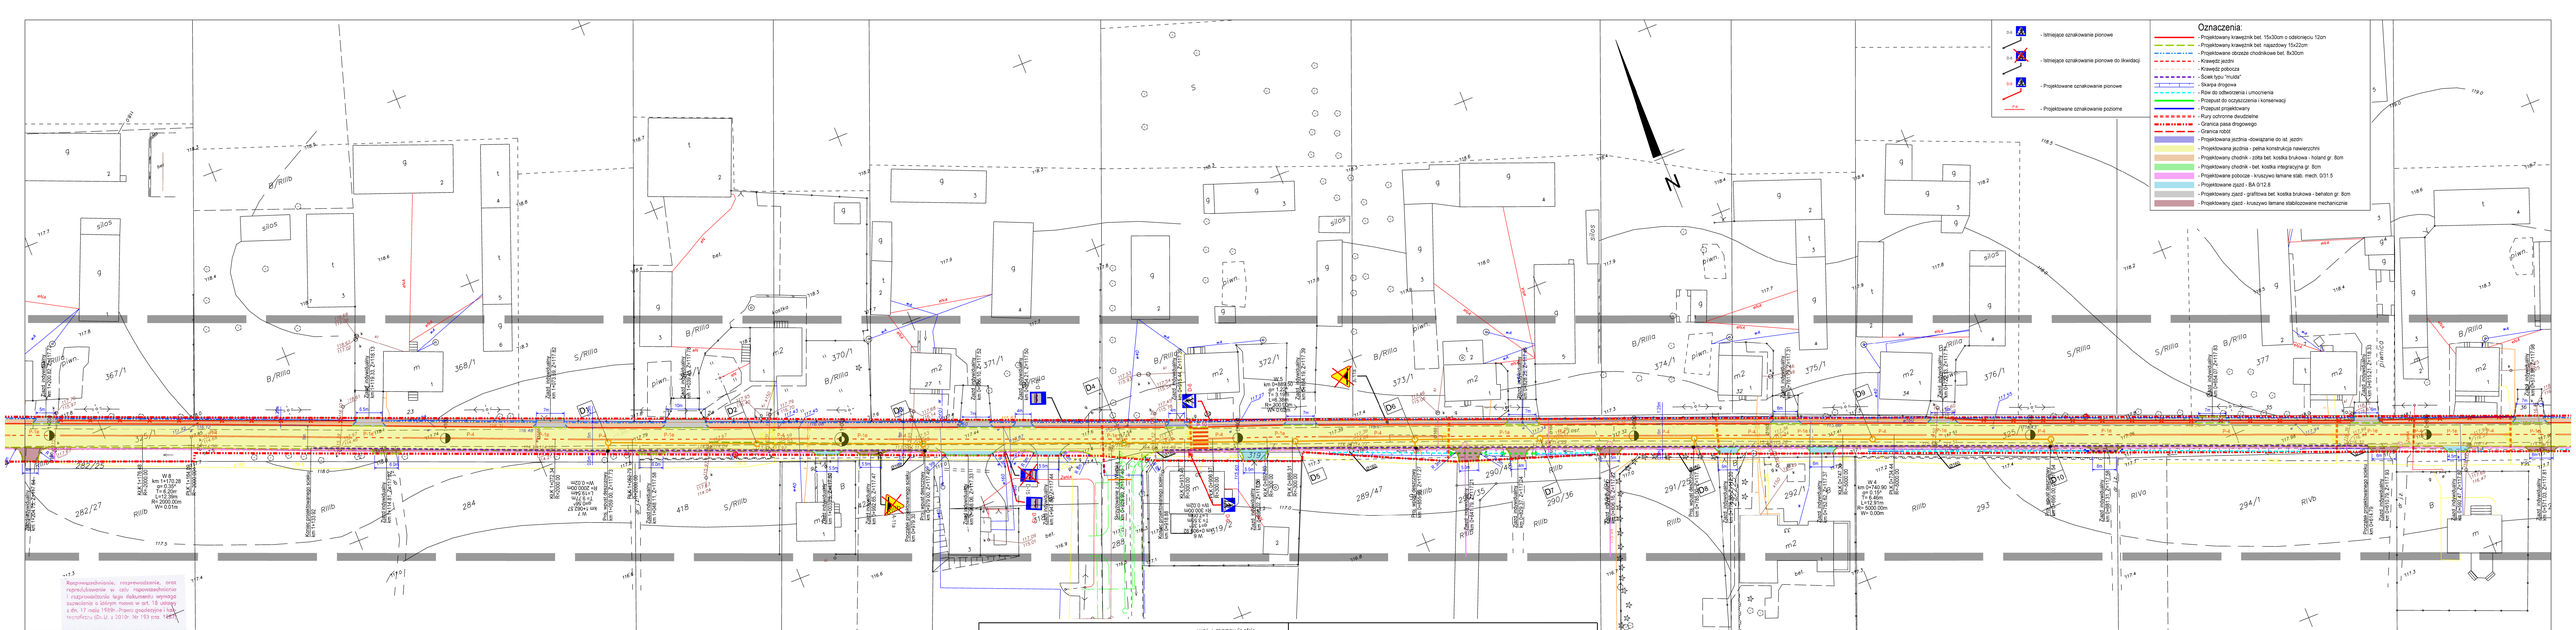

Rozpowszechnianie, rozpowszechnianie, oraz reprodukowanie w celu rozpowszechniania i rozpowszechniania tego dokumentu wymaga zezwolenia z dnia 17 maja 1999r. Prawo geodezyjne i kartograficzne (Dz.U. z 2010r. Nr 193 poz. 1287)

STAROSTA PŁOCKI
Obsługa Ewidencji Geodezyjno-Kartograficznej
w Wydziale Geodezji i Gospodarki Nieruchomościami
Starostwa Powiatowego w Płocku
ul. Kolegialna 15
09-400 Płock, tel. kancelaria 24 262 81 01
Zakres prowadzonego w dniu ..... 26.07.2011 r.
Dokument z pieczęcią zgodności z oryginałem
Kopia dokumentu przekazanego w dniu ..... 26.07.2011 r.
Wykaz/y tego mapa może/mogą być użyte do celów projektowych.
Projektowanie obiektu budowlanego wymagającego pozwolenia na budowę podlega wymogom ustawy o ewidencji gruntów i budynków oraz przepisom wykonawczym do ustawy.
Płock dnia ..... 26.07.2011 r.
(imię i nazwisko, stanowisko służbowe osoby upoważnionej)
mgr Edyta Kowalczyk
inspektor w Wydziale Geodezji, Gospodarki Nieruchomościami
z up. STAROSTY

DiD
biuro projektowe i obsługa inwestycji
Dariusz Dymiński
09-407 Płock, ul. Jesienna 10/24
tel./fax 024 364 39 94, kom. 0 691 663 184
NIP: 753-176-92-24, REGON: 611378887

ARKUSZ 3

woj. : mazowieckie
pow.: płocki
gm.: Słupno
obr: Cekanowo
dz. 325/1, ul. Krzlewska

MAPA DO CELÓW PROJEKTOWYCH

SKALA 1:500

Opracowano na podstawie ark. mapy 262.114.013, 014, 062, 071, 072

GEODETA UPRAWNIONY
mgr inż. Dariusz Dymiński
upr. geodezyjne nr 16851

Płock, dn. 12.07.2011 r.

Nie wyklucza się istnienia w terenie urządzeń podziemnych - nie pokazanych na mapie - które nie zostały odnalezione podczas wykonywania inwentaryzacji geodezyjnych, lub które nie zostały zgłoszone do inwentaryzacji przed zasypaniem.

SZKIC PODZIAŁU NA ARKUSZE

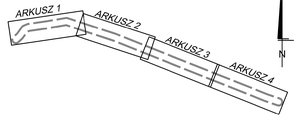

STAROSTA PŁOCKI
ZESPÓŁ UZGADNIANIA DOKUMENTACJI PROJEKTOWEJ
Na podstawie art. 29 ust. 1 ustawy z dnia 17 maja 1989r. Prawo geodezyjne i kartograficzne (Dz.U. z 2010r. Nr 193, poz. 1287, zm. z 26, poz. 1298) uzgadnia się projektowane zagospodarowanie działki ewidencyjnej
(nr/nr) obręb
(wyszczególnienie uzgodnionych obiektów zagospodarowania terenu)
Uzgodnienie obejmuje wyłącznie kolizyjność projektowanego zagospodarowania terenu z istniejącą i projektowaną infrastrukturą techniczną, będącą w zarządzie Powiatu Płockiego.
Uzgodnienie nie obejmuje innych kolizji z istniejącym uzbrojeniem podziemnym i naziemnym, a także nie zwalnia z obowiązku uzyskania innych wymaganych prawem uzgodnień i decyzji administracyjnych dotyczących przedmiotowej inwestycji.
Uzgodnienie dotyczy wyłącznie projektu budowlanego i nie zwalnia wykonawcy robót przed ich rozpoczęciem z obowiązku uzyskania aktualnych informacji o sieciach uzbrojenia terenu oraz dokonania ich inwentaryzacji w terenie.
Uzgodnienie nie dotyczy projektu budowlanego w zakresie ochrony środowiska, w tym ochrony przyrody, ochrony gruntów rolnych i leśnych, gospodarki wodnej, ochrony przeciwpowodziowej, ochrony przeciwpożarowej, ochrony przeciwhałasowej, ochrony przeciwdrganieniowej (Dz.U. nr 56, poz. 461).
z up. STAROSTY
mgr inż. Edyta Kowalczyk
inspektor w Wydziale Geodezji, Gospodarki Nieruchomościami
Płock, dn. 04.08.2011 r.
(podpis osoby uprawnionej)

Biuro Projektowe
Black Roads
Tomasz Nowakowski
tel. 602 407 612
ul. Wojska Polskiego 1 Cekanowo
NIP 658-171-24-60, REGON 142528580

INWESTOR:
GMINA SŁUPNO
Urząd Gminy Słupno
ul. Mszewska 8A
09-412 Słupno

TYTUŁ PROJEKTU:
Przebudowa ul. Królewskiej w Cekanowie, gmina Słupno
na odcinku od ul. Mleszewskiej km 0+000 do km 1+903

BRANŻA: PROJEKT DROGOWY
Plan sytuacyjno wysokościowy

PROJEKTANT:
mgr inż. TOMASZ NOWAKOWSKI
upr. nr SWK/0068/PWOD/09

SPRAWDZAJĄCY:
mgr inż. ŁUKASZ WANDZEL
upr. nr SLK/3468/POOD/10

DATA: 14 września 2011
SKALA: 1:500
NR RYS.: 4