


Bieżnia - nawierzchnia poliuretanowa typu Natrysk

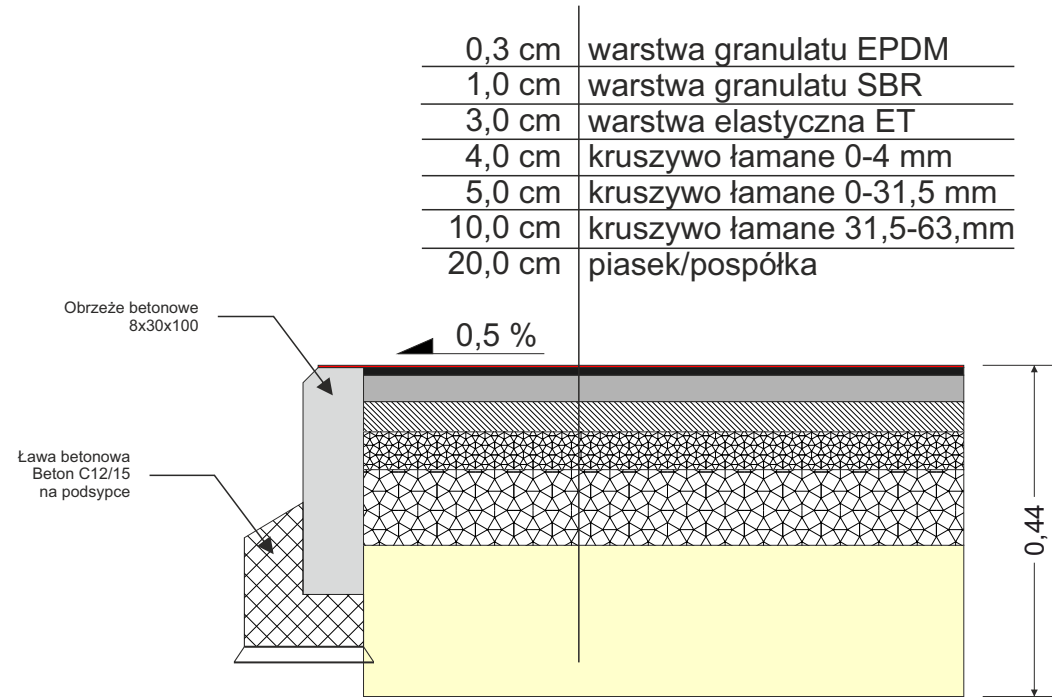

Obiekt	Budowa boiska lekkoatletycznego wraz z bieżnią	Nr rysunku 8
Adres	Dz. nr ewid. 507; 79/1 w Słupnie	Skala:1:10
Nazwa rysunku	Przekrój bieżni	
Opracował	Krzysztof Bartczak	Podpis
		Data 2015 sierpień