S3

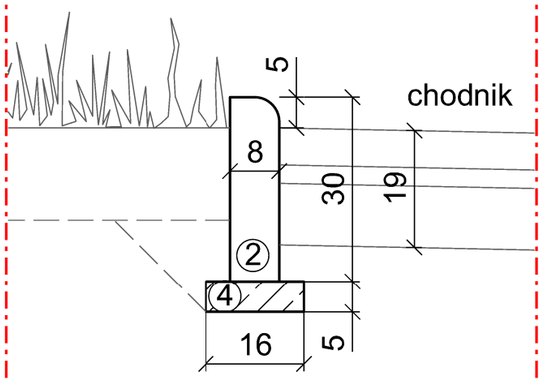

S1

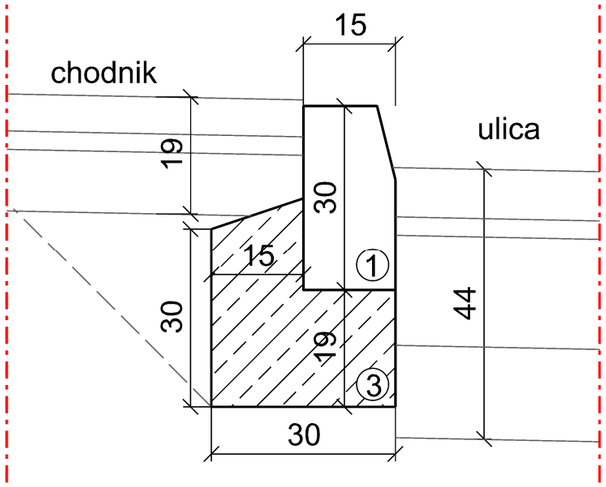

S2

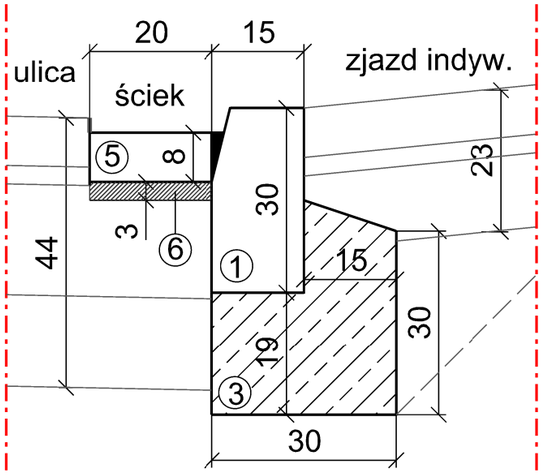

S4

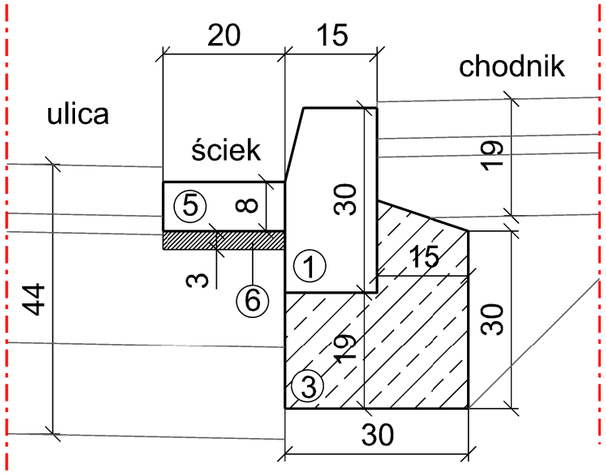

1-krawężnik betonowy 15x30
2-obrzeże betonowe 8x30
3-ława fundamentowa z betonu B15
4-ława pod obrzeże z betonu B15
5-kostka betonowa 20x10x8
6-podsypka cementowo piaskowa 1:4

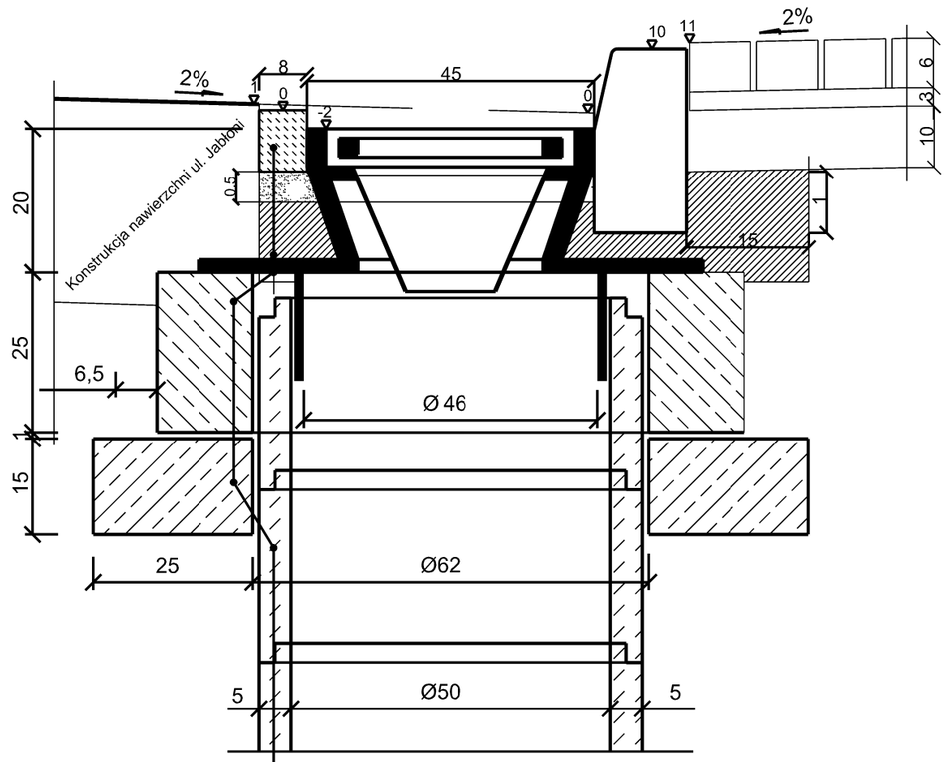

Kostka betonowa 8x10x20 cm

Ława betonowa B-15

Wpust uliczny żeliwny przejazdowy - typ średni C250

Pierścień żelbetowy Ø 62 cm

Płyta żelbetowa Ø 62 cm

Kręgi betonowe Ø 50 cm z betonu żwirowego, wysokości 30 lub 50 cm

WEGA S.C.	USŁUGI PROJEKTOWE I INWESTYCYJNE 09-410 PŁOCK ul. GEN. ANDERSA 26 TEL. (024) 263-20-41
OBIEKT:	UL. JABŁONI w SŁUPNIE
INWESTOR:	U. G. w SŁUPNIE ul. MISZEWSKA 8a 09-472 SŁUPNO
	SZCZEGÓŁY KONSTRUKCYJNE
TEMAT:	BUDOWA ul. JABŁONI w SŁUPNIE WRAZ Z UZUPEŁNIENIEM BRAKUJĄCEJ INFRASTRUKTURY TECHNICZNEJ
PROJEKTANT:	mgr inż. TOMASZ NOWAKOWSKI upr. nr SWK/0069/PWOD/09
SPRAWDZAJĄCY:	mgr inż. JAKUB KRAWCZYK upr. nr MAZ/0353/POOD/08
BRANŻA:	PROJEKT DROGOWY
DATA: 26 KWIETNIA 2010	SKALA: 1:10
	NR RYS.: 8

[Academic use only]