


### Bieżnia - nawierzchnia poliuretanowa typu Natrysk

2,0 cm	trawa syntetyczna
4,0 cm	kruszywo łamane 0-4 mm
5,0 cm	kruszywo łamane 4-31,5 mm
10,0 cm	kruszywo łamane 31,5-63,mm
20,0 cm	piasek/pospółka

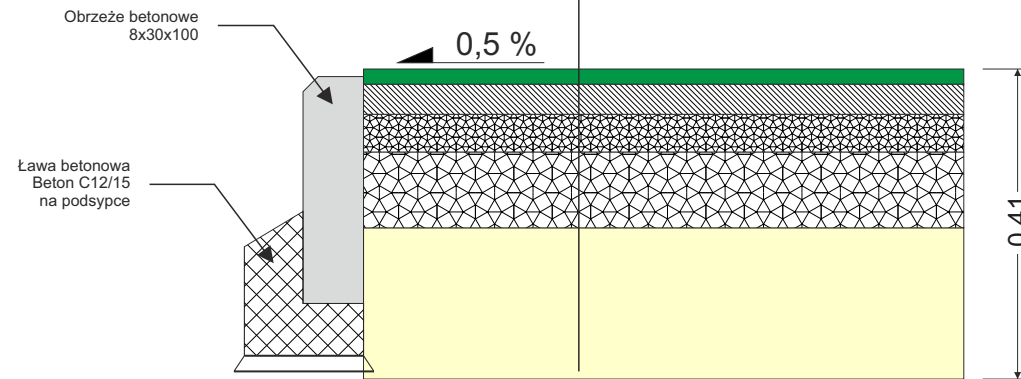

Obiekt	Budowa boiska lekkoatletycznego wraz z bieżnią	Nr rysunku <b>9</b>
Adres	Dz. nr ewid. 507; 79/1 w Słupnie	Skala:1:10
Nazwa rysunku	<b>Przekrój boiska wielofunkcyjnego</b>	
Opracował	Krzysztof Bartczak	Podpis
		Data 2015 sierpień