



ZJAZD INDYWIDUALNY PRZEZ CHODNIK



Przekrój A-A

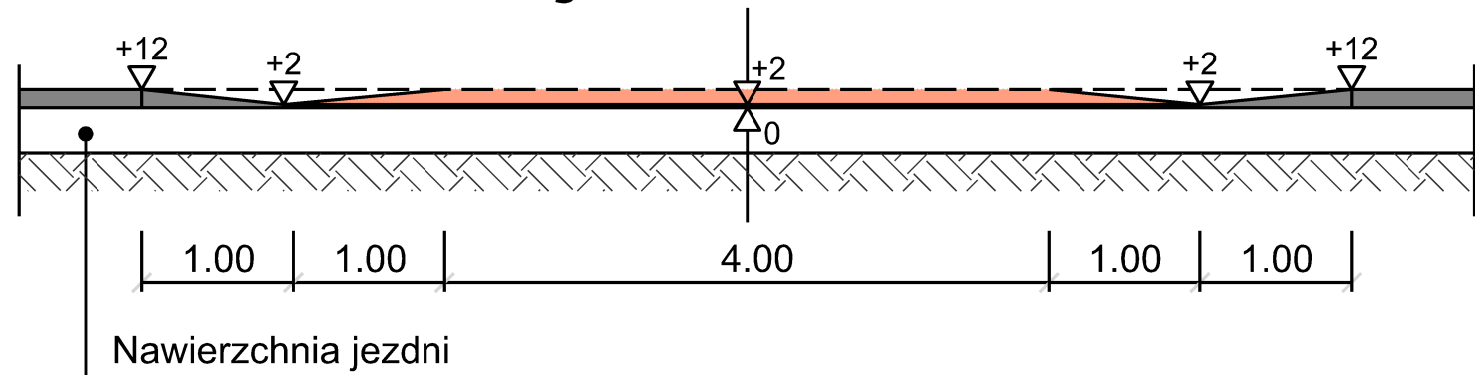

Przekrój B-B

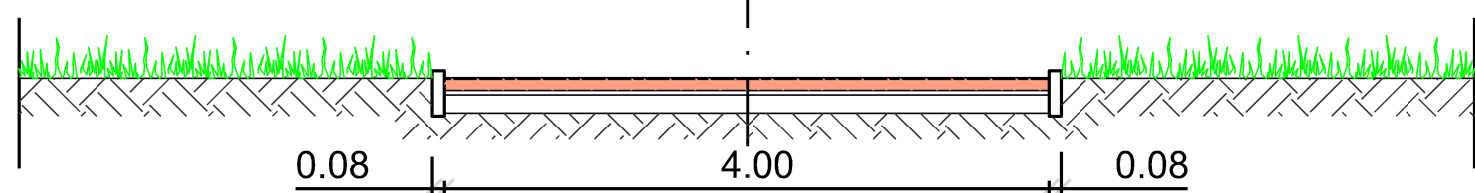

Przekrój C-C

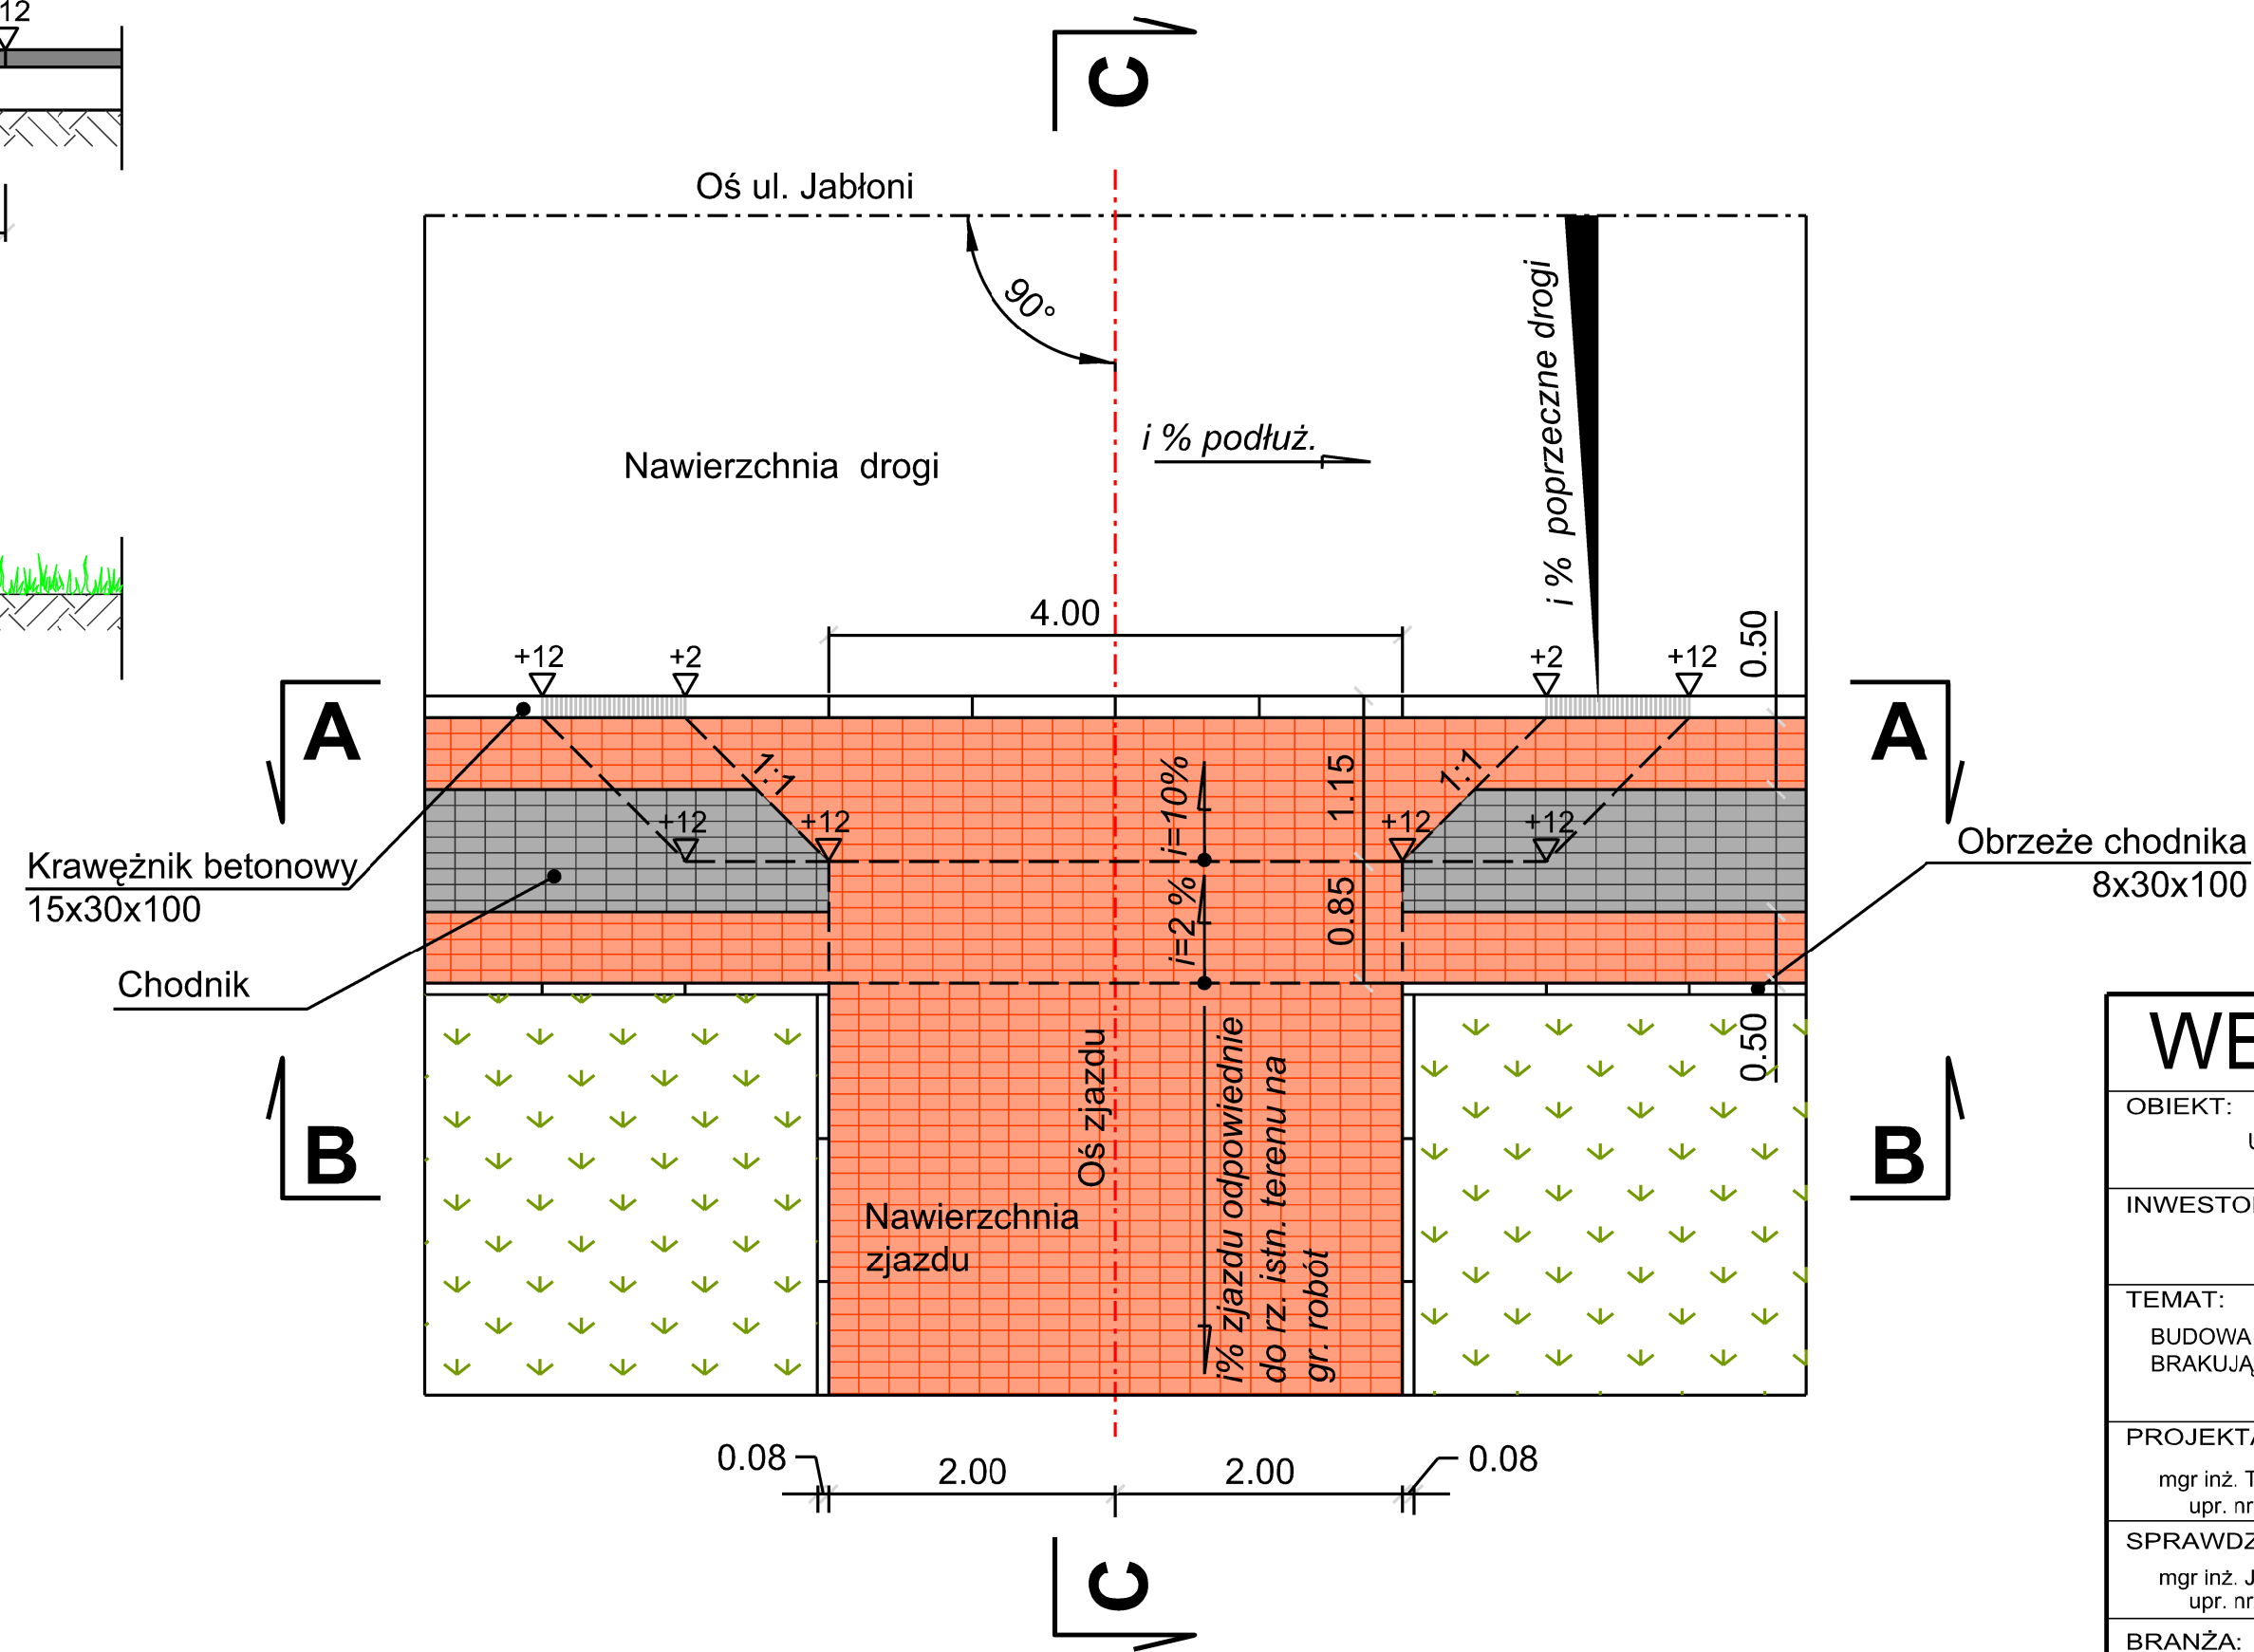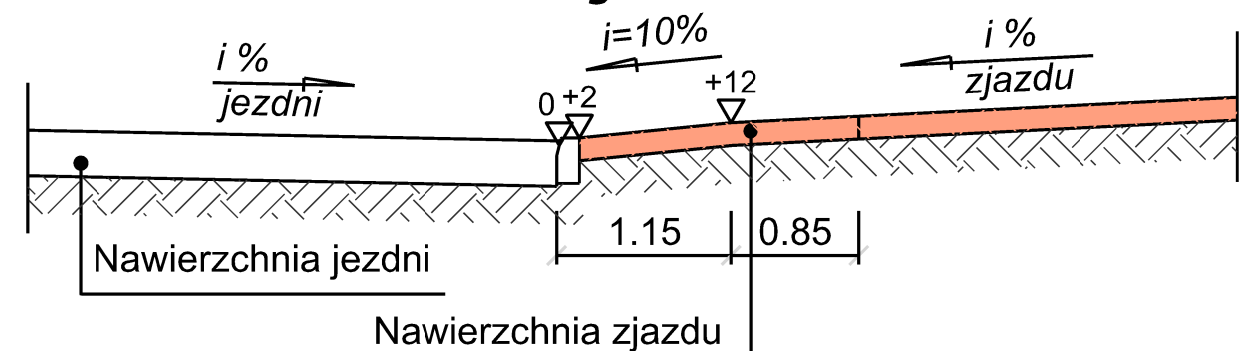

WEGA S.C. USŁUGI PROJEKTOWE I INWESTYCYJNE
09-410 PŁOCK ul. GEN. ANDERSA 26
TEL. (024) 263-20-41

OBIEKT: UL. JABŁONI w SŁUPNIE

INWESTOR: U. G. w SŁUPNIE ul. MISZEWSKA 8a 09-472 SŁUPNO

ZJAZD INDYWIDUALNY PRZEZ CHODNIK

TEMAT: BUDOWA ul. JABŁONI w SŁUPNIE WRAZ Z UZUPEŁNIENIEM BRAKUJĄCEJ INFRASTRUKTURY TECHNICZNEJ

PROJEKTANT: mgr inż. TOMASZ NOWAKOWSKI upr. nr SWK/0069/PWOD/09

SPRAWDZAJĄCY: mgr inż. JAKUB KRAWCZYK upr. nr MAZ/0353/POOD/08

BRANŻA: PROJEKT DROGOWY

DATA: 26 KWIETNIA 2010 SKALA: 1:50 NR RYS.: 8