


# PRZEKRÓJ A-A

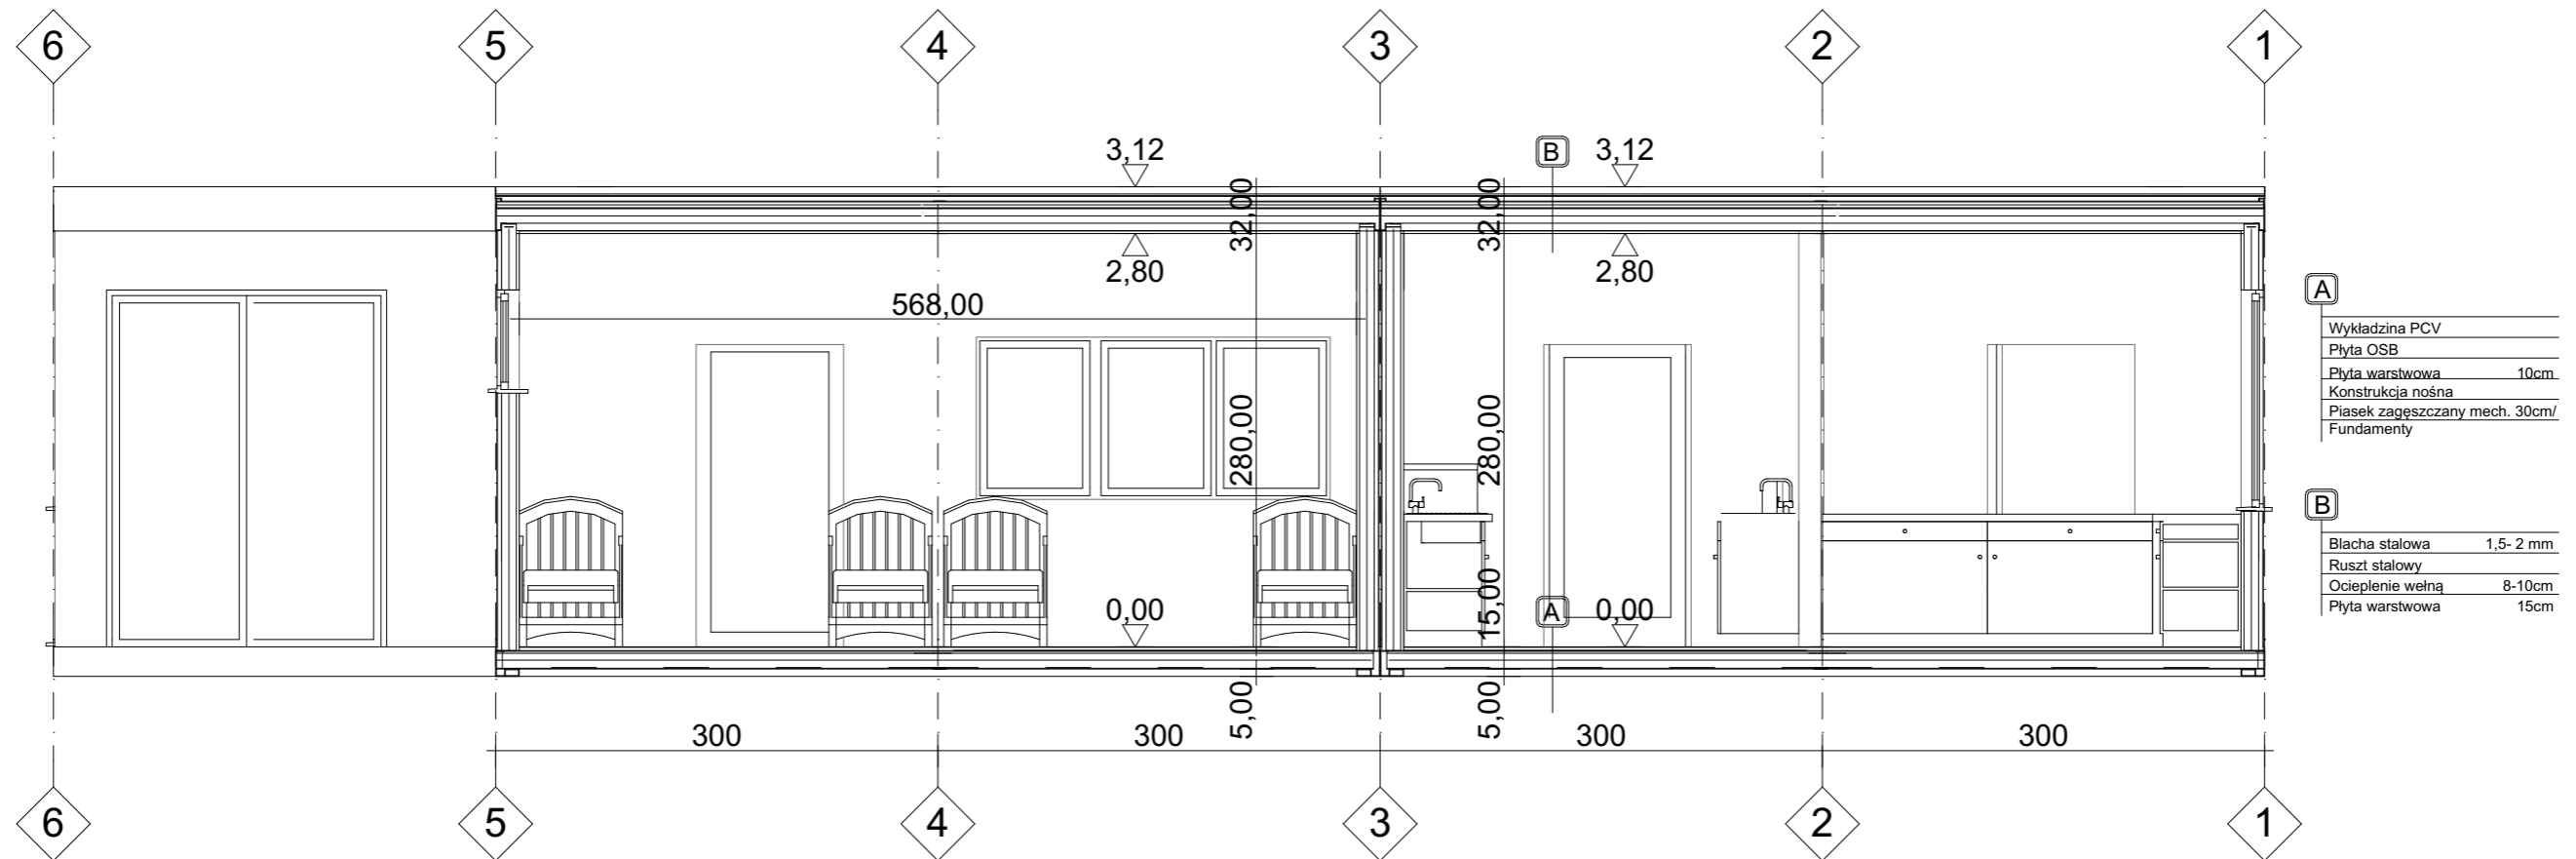

**A**

Wykładzina PCV	
Płyta OSB	
Płyta warstwowa	10cm
Konstrukcja nośna	
Piasek zagęszczany mech.	30cm/
Fundamenty	

**B**

Błacha stalowa	1,5- 2 mm
Ruszt stalowy	
Ocieplenie wełną	8-10cm
Płyta warstwowa	15cm

INWESTYCJA:/INVESTMENT:	
PROGRAM FUNKCJONALNO - UŻYTKOWY	
RYSUNEK:/DRAWING:	Przekrój A-A
NR:/NO:	A.03
DATA:/DATE:	SKALA:/SCALE:
Kwiecień 2017r.	1:50