




### ELEWACJA E-01 ELEWACJA PÓŁNOCNA

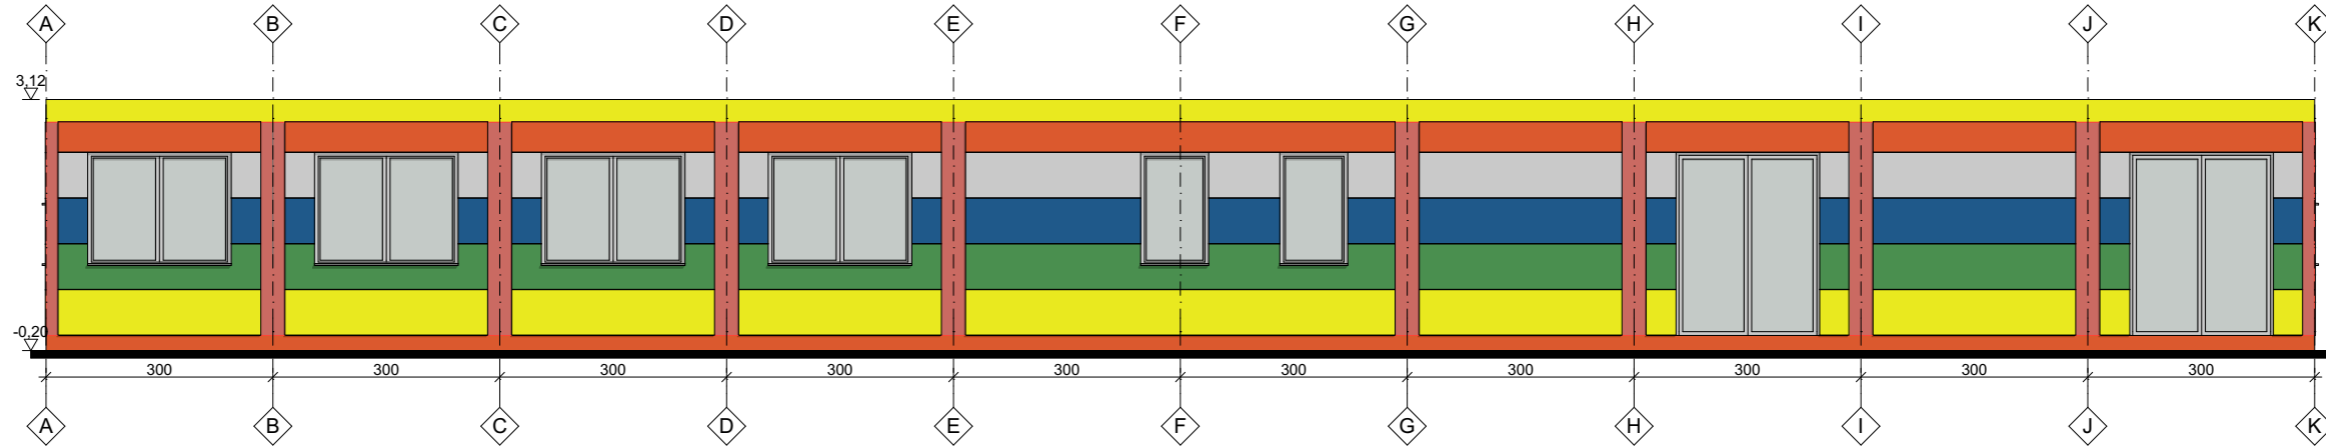


### ELEWACJA E-02 ELEWACJA POŁUDNIOWA

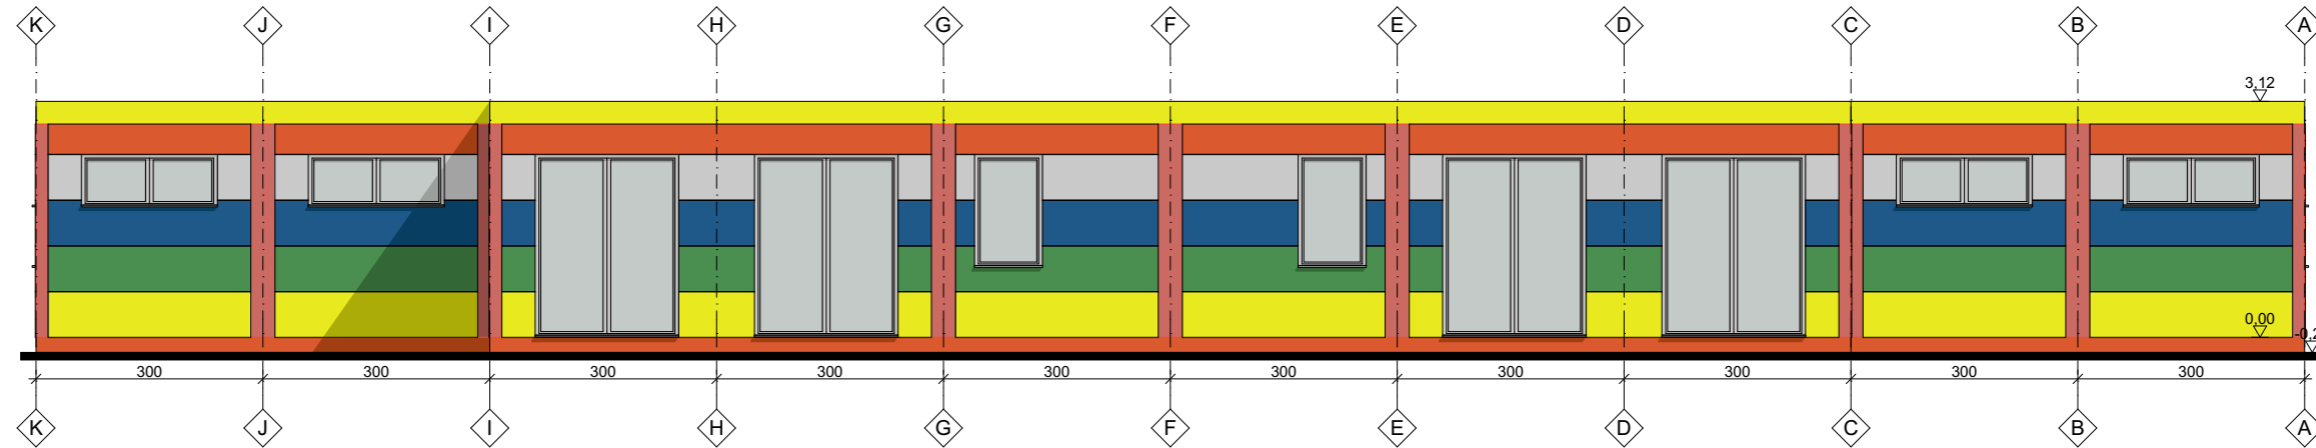

### ELEWACJA E-03 ELEWACJA ZACHODNIA

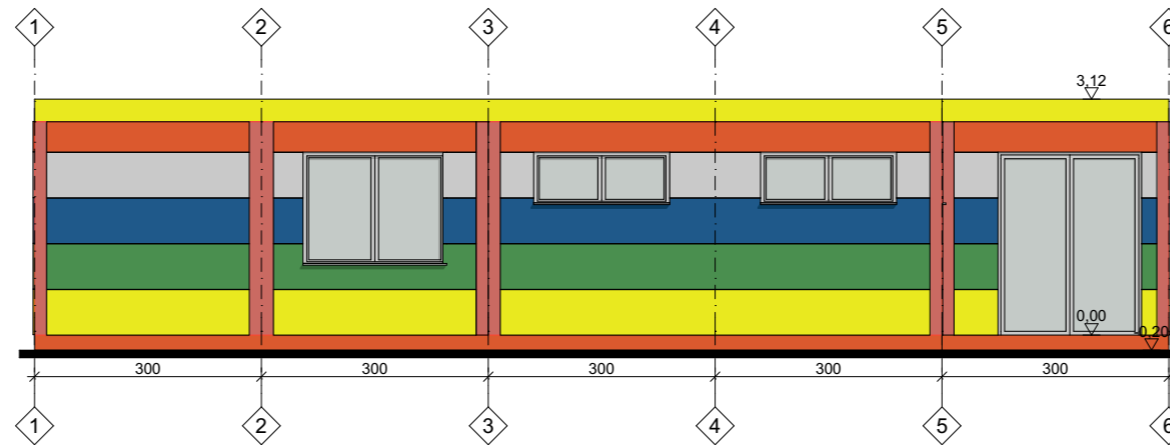

### ELEWACJA E-04 ELEWACJA WSCHODNIA

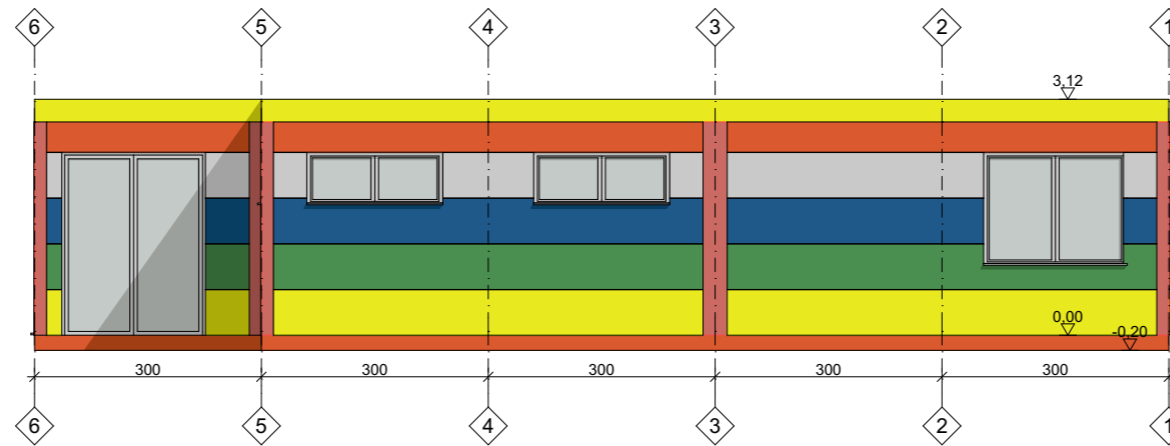

INWESTYCJA:/INVESTMENT:		
PROGRAM FUNKCJONALNO - UŻYTKOWY		
RYSUNEK:/DRAWING:	Elewacje	
NR./NO:		A.04
DATA:/DATE:		SKALA:/SCALE:
Kwiecień 2017r.		1:100