


STAROSTWO POWIATOWE w PŁOCKU
Wydział Architektury i Budownictwa
09-400 Płock, ul. Bielska 59

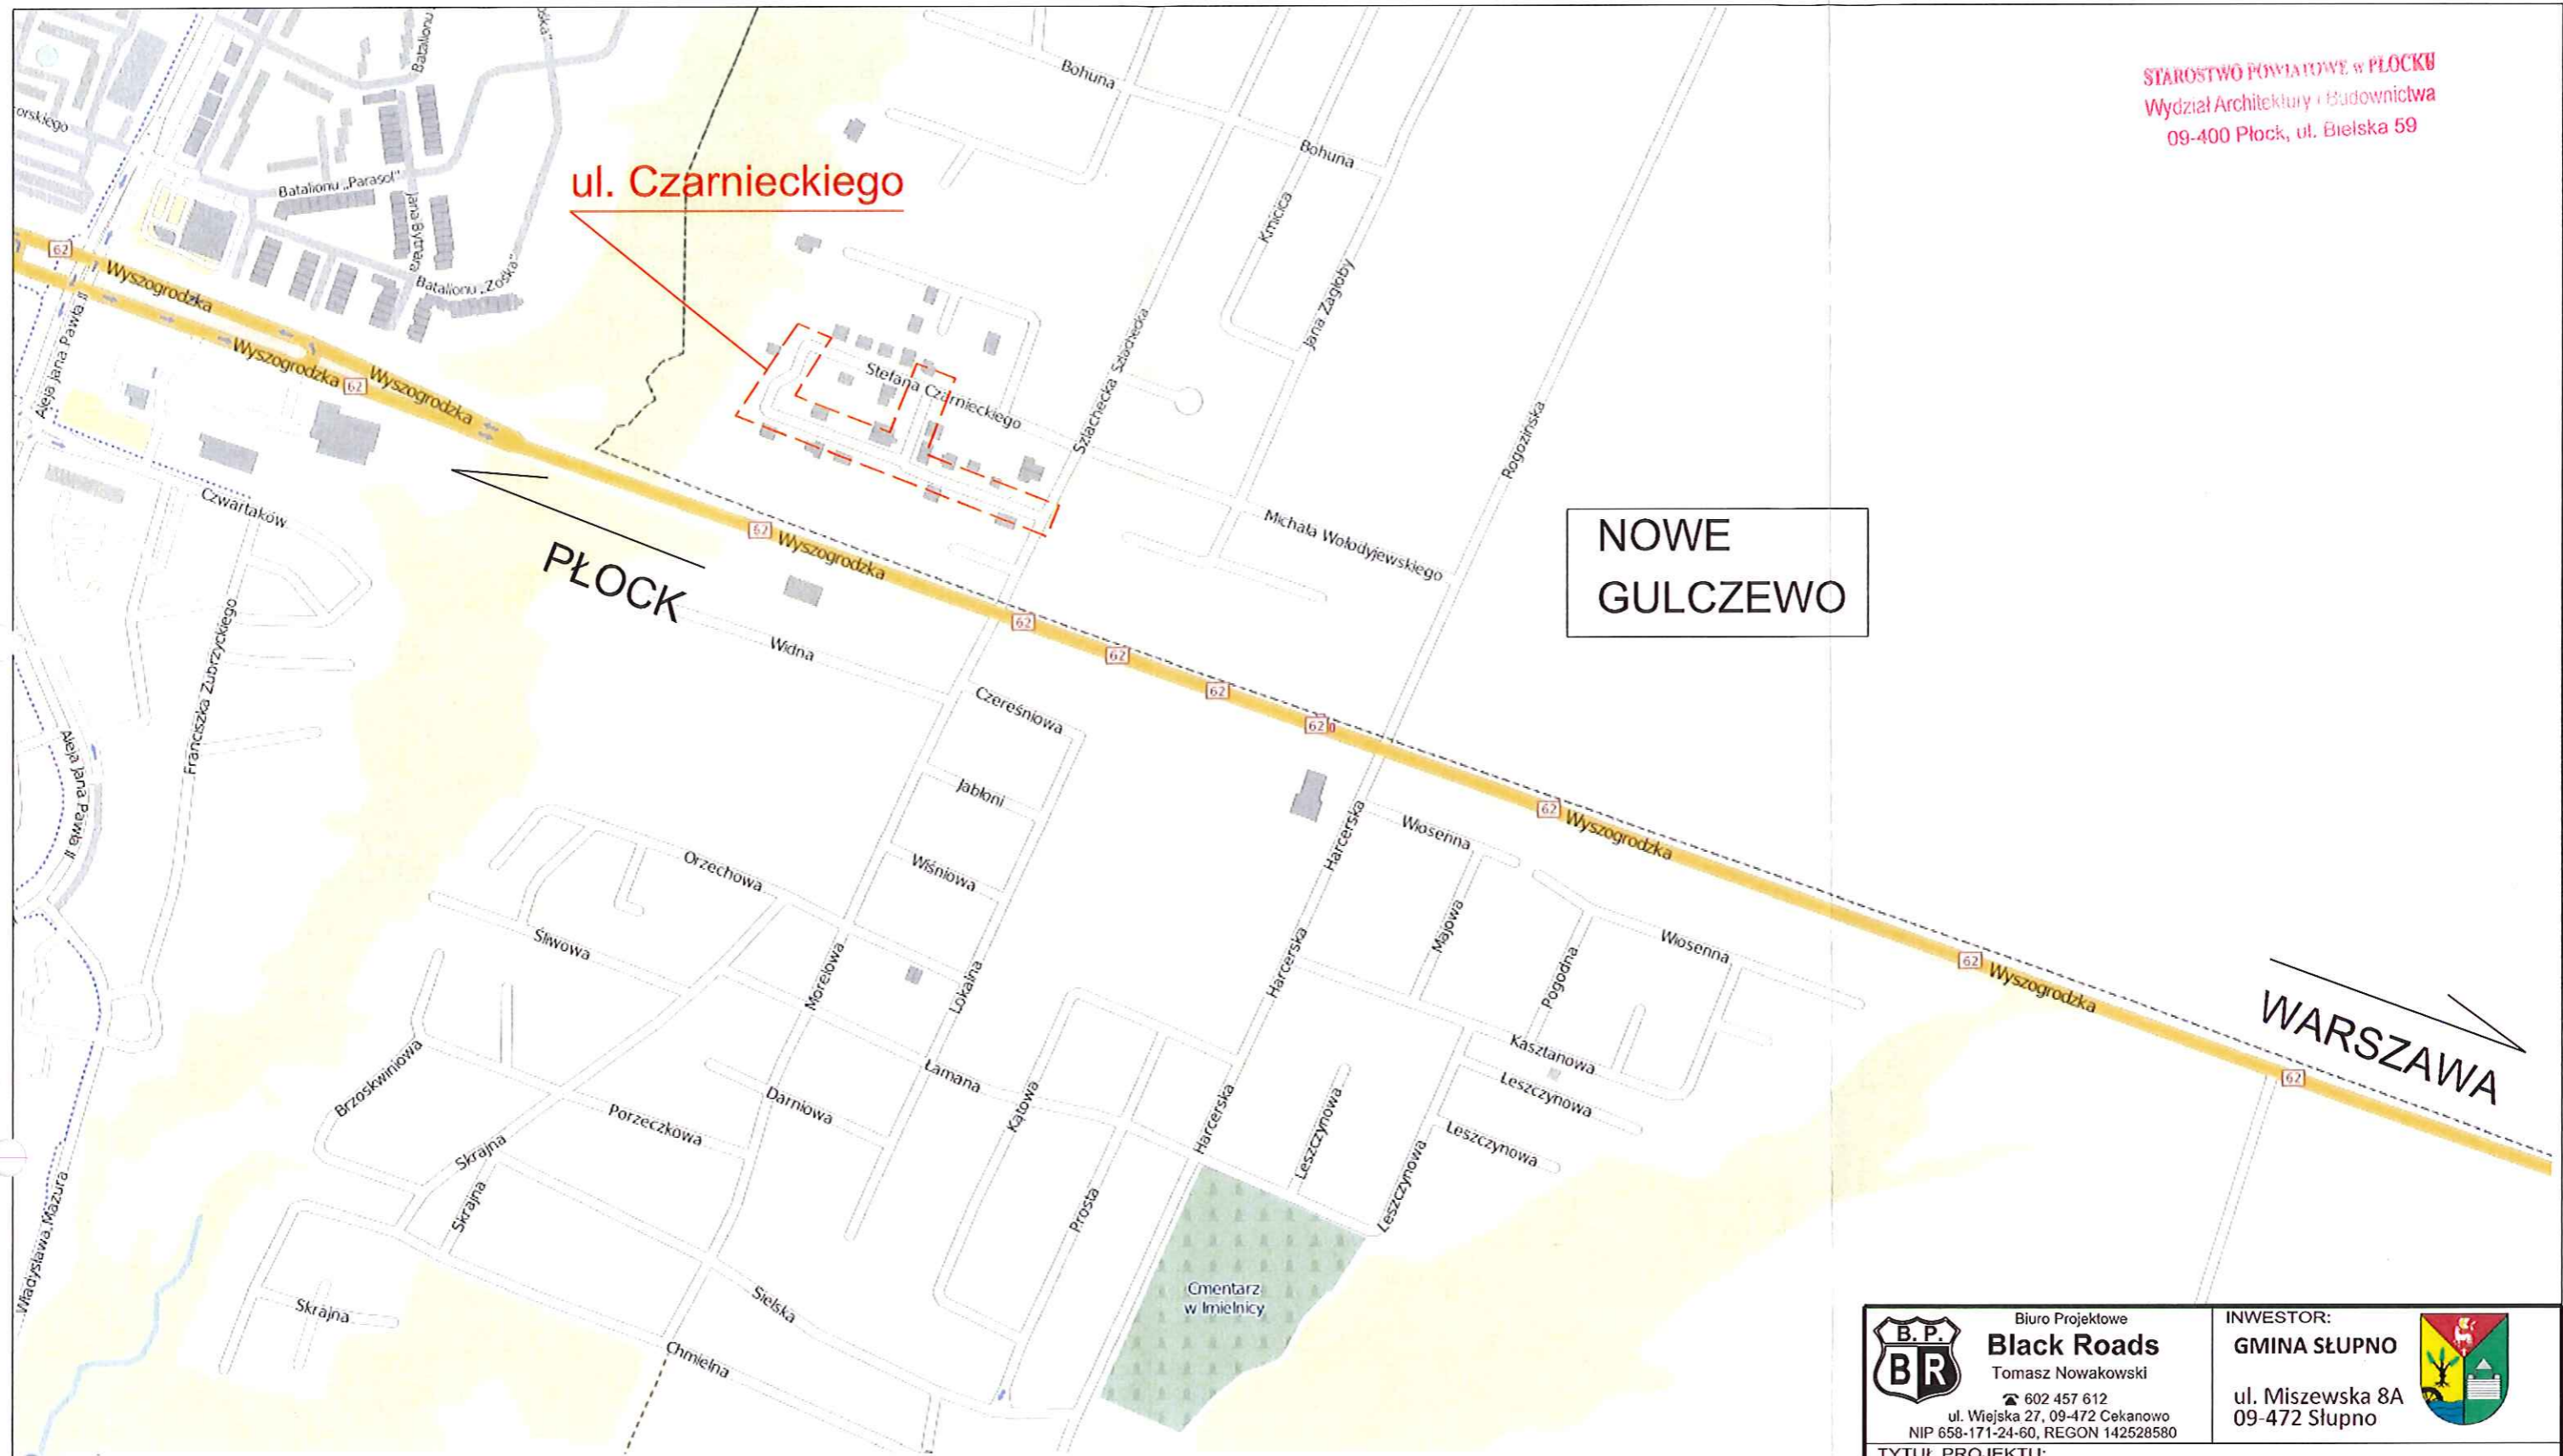

NOWE
GULCZEWO

 Biuro Projektowe Black Roads Tomasz Nowakowski 602 457 612 ul. Wiejska 27, 09-472 Cekanowo NIP 658-171-24-60, REGON 142528580	INWESTOR: GMINA SŁUPNO ul. Miszewska 8A 09-472 Słupno 	
	TYTUŁ PROJEKTU: Budowa ulicy Czarnieckiego w Nowym Gulczewie wraz z infrastrukturą	
BRANŻA: DROGOWA	Plan Orientacyjny	
PROJEKTANT DROGOWY: mgr inż. TOMASZ NOWAKOWSKI upr. nr SWK/0069/PWOD/09		
SPRAWDZAJĄCY: mgr inż. LUKASZ WANDZEL upr. nr SLK/3468/POOD/10		
DATA: 5 maja 2016	SKALA: PB 1:5000	NR RYS.: 1