




Czarnieckiego

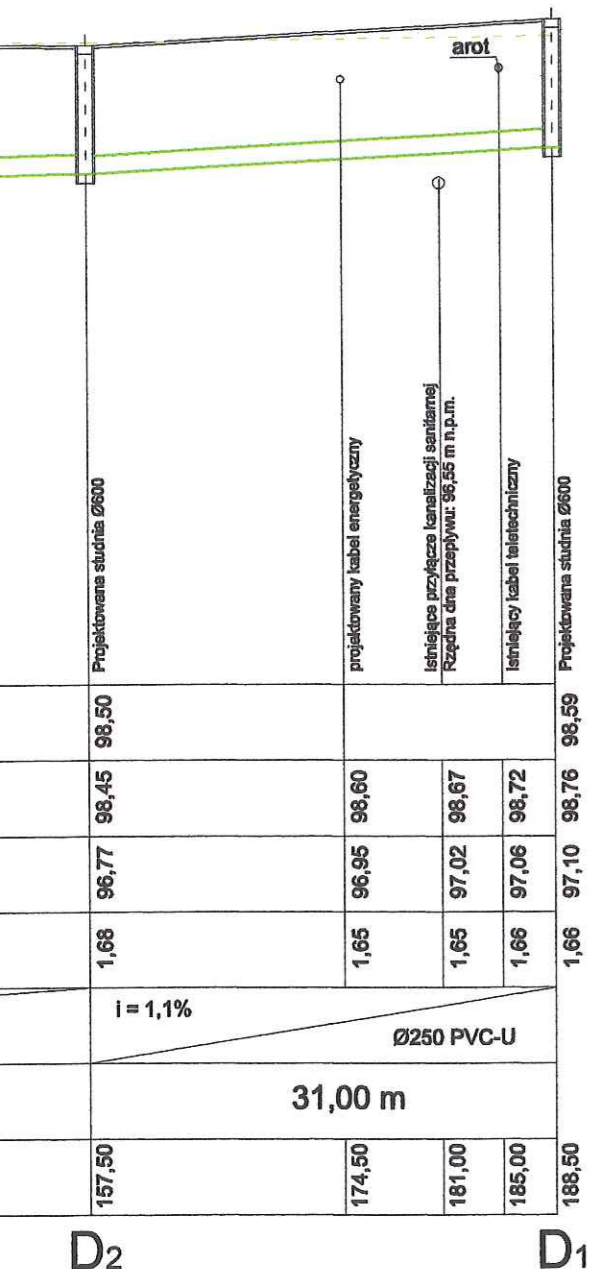

ul. Czarnieckiego

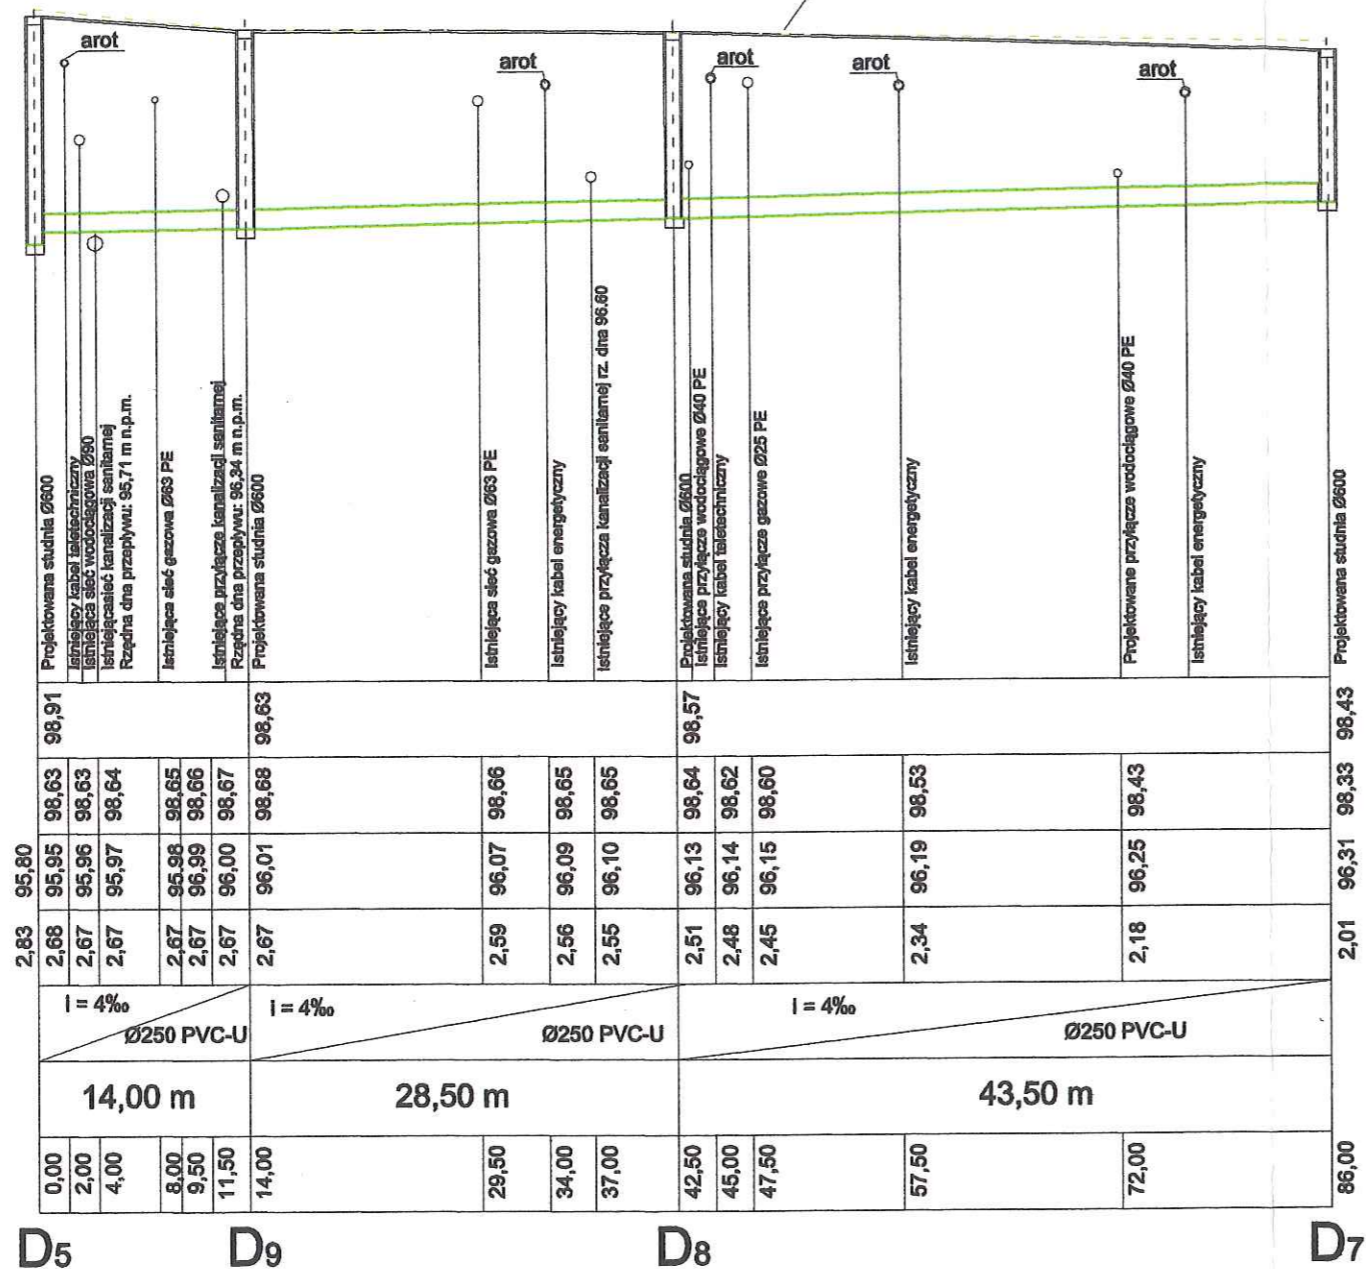


 <p>Tomasz Nowakowski ☎ 602 457 612 ul. Wiejska 27, 09-472 Cekanowo NIP 658-171-24-60, REGON 142528580</p>	INWESTOR: GMINA SŁUPNO ul. Miszewska 8A 09-472 Słupno	
	TYTUŁ PROJEKTU: „BUDOWA ULICY CZARNIECKIEGO NOWYM GULCZEWIE WRAZ Z INFRASTRUKTURĄ” (DZ. O NR EW. 2/37, 2/25)	
TEMAT: PROJEKT BUDOWLANY SIECI KANALIZACJI DESZCZOWEJ W GRANICACH PASA DROGOWEGO W NOWYM GULCZEWIE, GMINA SŁUPNO		
RYSUNEK: Profil sieci kanalizacji deszczowej		
BRANŻA: Sanitarna		Projekt budowlany
PROJEKTANT: inż. TERESA STRZELECKA Upr. nr 5/90, 82/94 w zakresie sieci i instalacji sanitarnych		
SPRAWDZAJĄCY: inż. Henryka Kamińska Upr. nr 100/85 w zakresie sieci i instalacji sanitarnych		
DATA: MAJ 2016	PB	TOM III
SKALA: 1:100 / 1:500		NR RYS.: 2

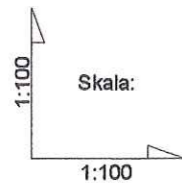

pp. 90,00 m.n.p.m.

RZĘDNA TERENU - PROJEKTOWANA
RZĘDNA DNA PRZEPLYWU
ZAGŁĘBIENIE
SPADKI / ŚREDNICE
DŁUGOŚĆ
ODLEGŁOŚĆ

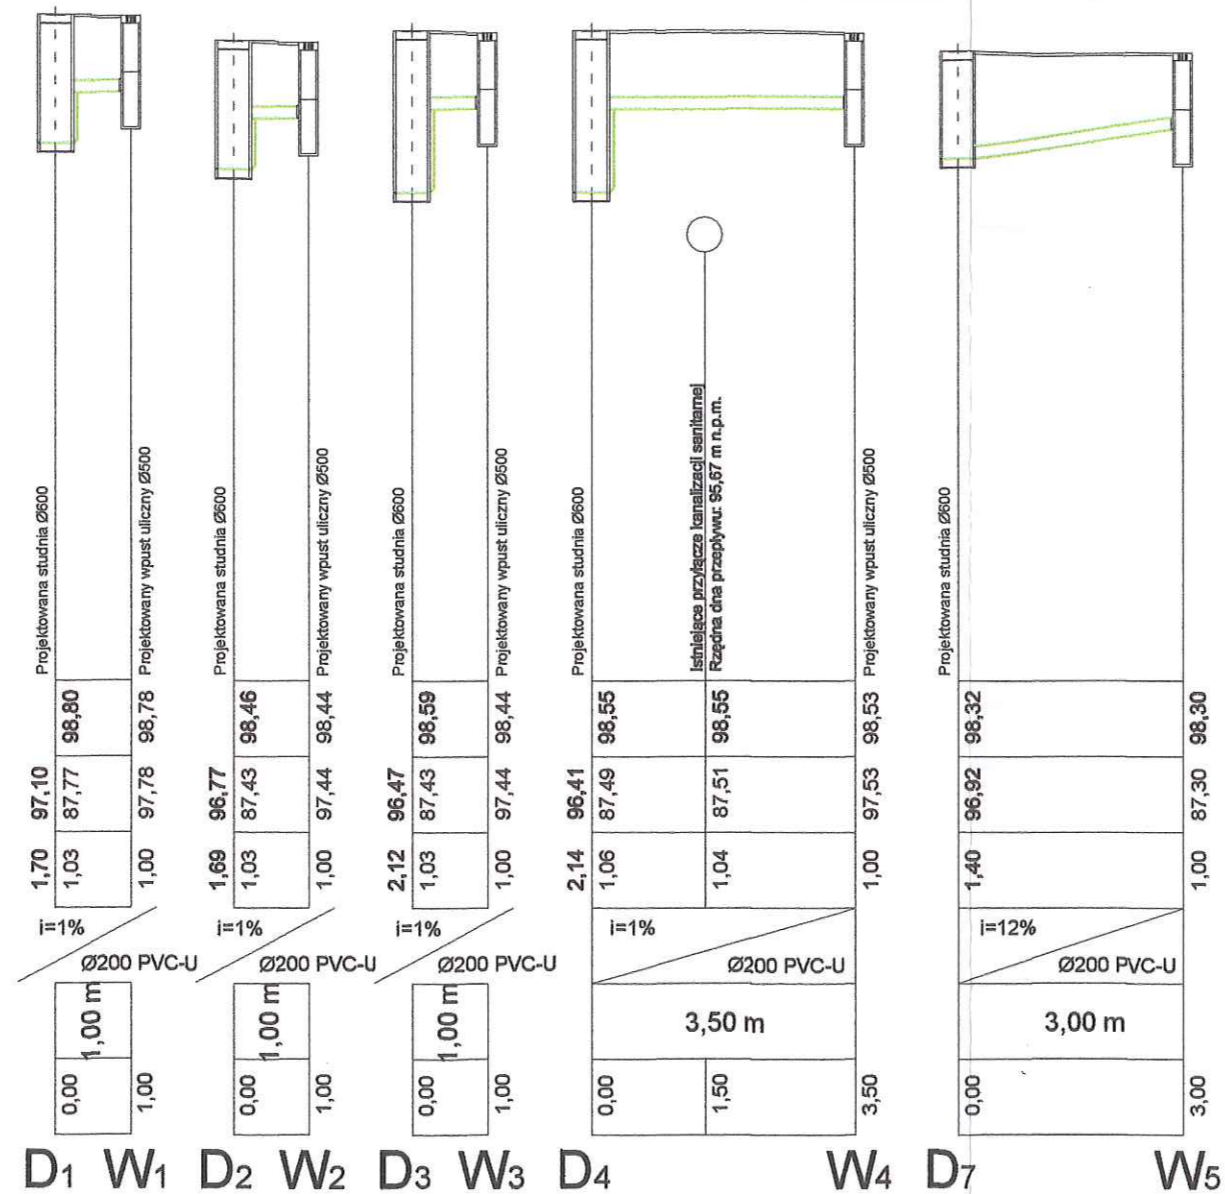

<p>Tomasz Nowakowski 602 457 612 ul. Wiejska 27, 09-472 Cekanowo NIP 658-171-24-60, REGON 142528580</p>	INWESTOR: GMINA SŁUPNO ul. Miśzewska 8A 09-472 Słupno		
	TYTUŁ PROJEKTU: „BUDOWA ULICY CZARNECKIEGO NOWYM GULCZEWIE WRAZ Z INFRASTRUKTURĄ” (DZ. O NR EW. 2/37, 2/25)		
TEMAT: PROJEKT BUDOWLANY SIECI KANALIZACJI DESZCZOWEJ W GRANICACH PASA DROGOWEGO W NOWYM GULCZEWIE, GMINA SŁUPNO			
RYSUNEK: Profile przykanalików kanalizacji deszczowej W1-W5			
BRANŻA: Sanitarna		Projekt budowlany	
PROJEKTANT: inż. TERESA STRZELECKA Upr. nr 5/90, 82/94 w zakresie sieci i instalacji sanitarnych			
SPRAWDZAJĄCY: inż. Henryka Kamińska Upr. nr 100/85 w zakresie sieci i instalacji sanitarnych			
DATA: MAJ 2016	PB	TOM III	SKALA: 1:100 / 1:100 NR RYS.: 3