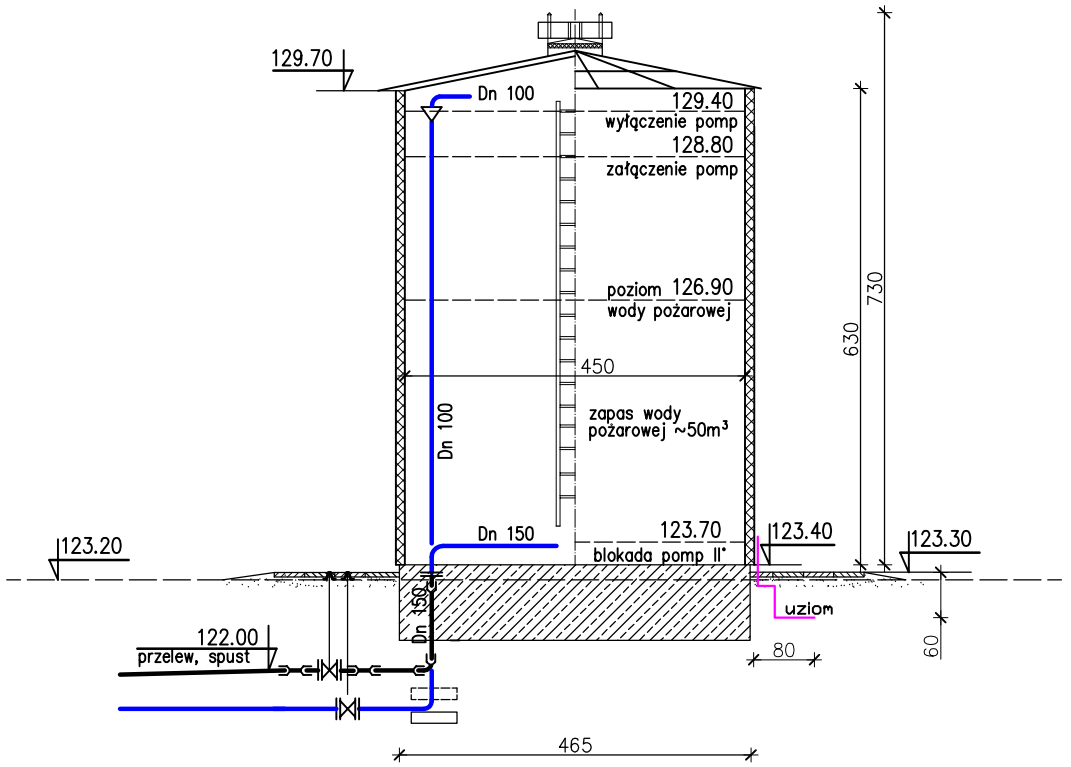

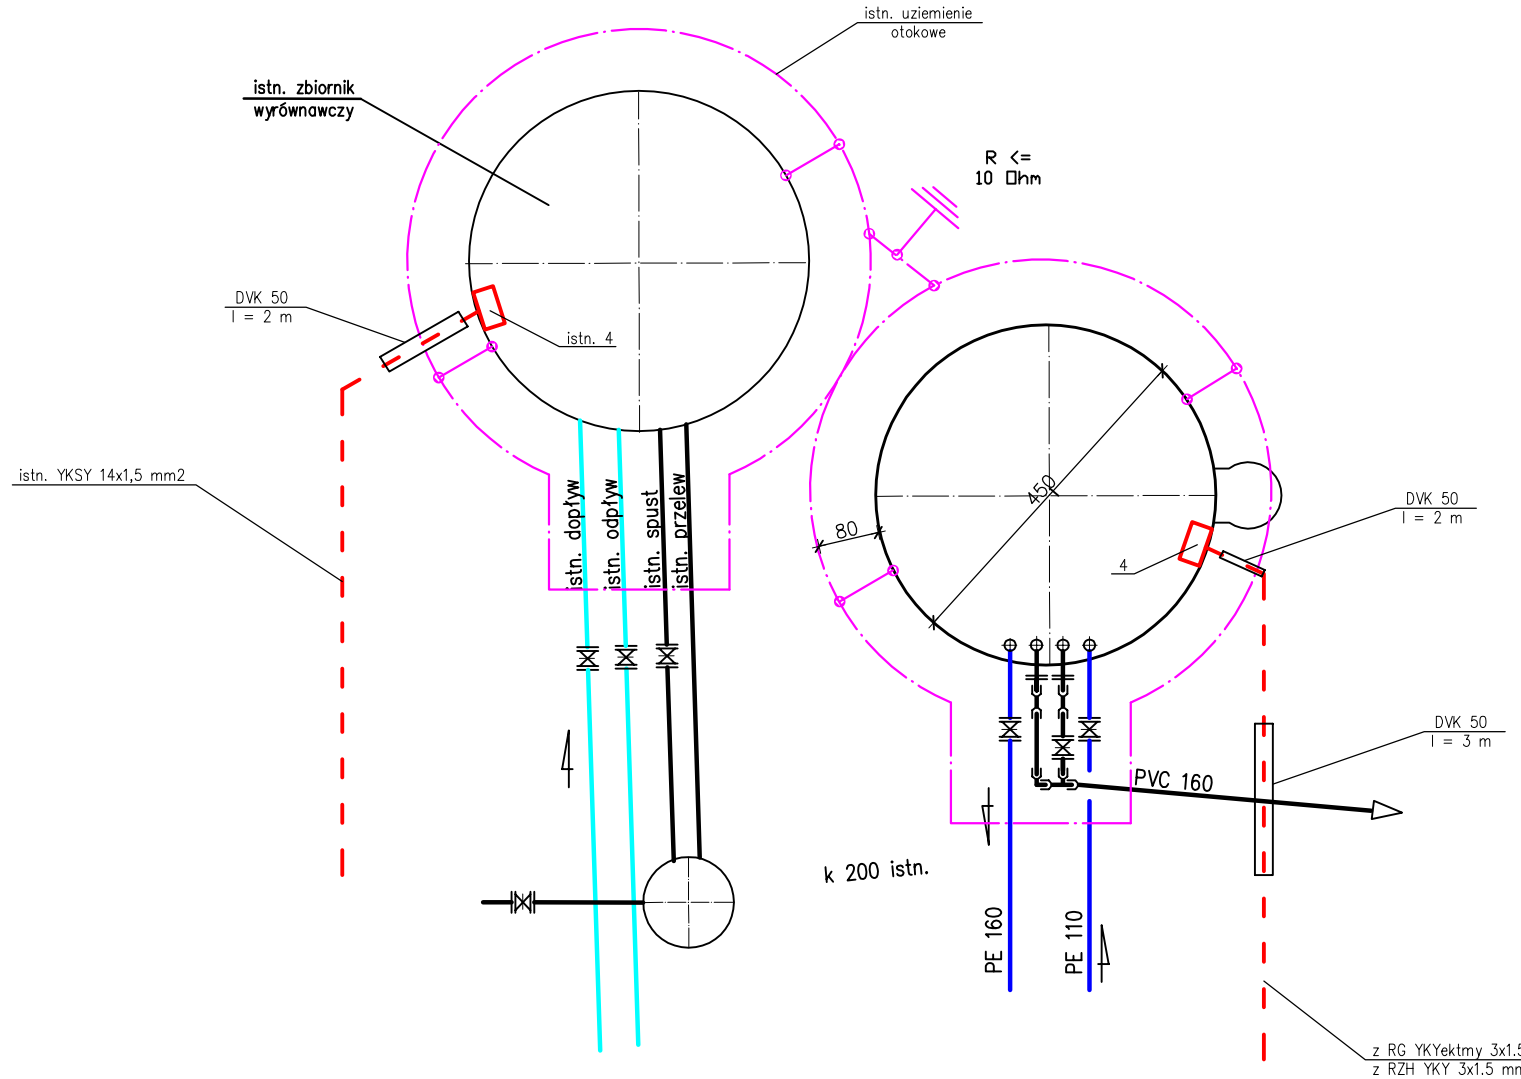

L.P.	WYSZCZEGÓLNIENIE	JEDN.	ILOŚĆ
1.	Zbiornik stalowy ø4.50 m, H = 7,3 m z termoizolacją (g=100mm) oraz płaszczem zewnętrznym z blachy aluminiowej, V=100 m3	SZT.	2
4.	Puszka przyłączeniowa z zaciskami ZM o IP 65	SZT	2

- 129.50 rzędna przelewu
- 129.40 wyłączenie pomp
- 128.80 załączenie pomp
- 126.90 poziom wody pożarowej
- 123.70 blokada pomp II°

UWAGA

1. Kable sterownicze po zbiorniku prowadzić w rurkach osłonowych RVL 37 na uchwytach
2. Połączenia rurek oraz ich wyloty uszczelnić silikonem
3. Na skrzyżowaniach kabli z rurociągami w ziemi kable osłonić rurami DVK 50 AROT

ZAKŁAD PROJEKTOWANIA WODOCIĄGÓW I KANALIZACJI W OLSZTYNIE

TREŚĆ: Zbiorniki wyrównawcze - podłączenie czujników poziomu i uziemienie	OBIEKT: Modernizacja SUW Mijakowo gm. Słupno	
Nr rys. 7	Opracował: mgr inż. Krzysztof Ostrowski	Skala: 1:100
Data: 09.2012	Projektował: mgr inż. Krzysztof Nakonieczny	Branża: elektr.