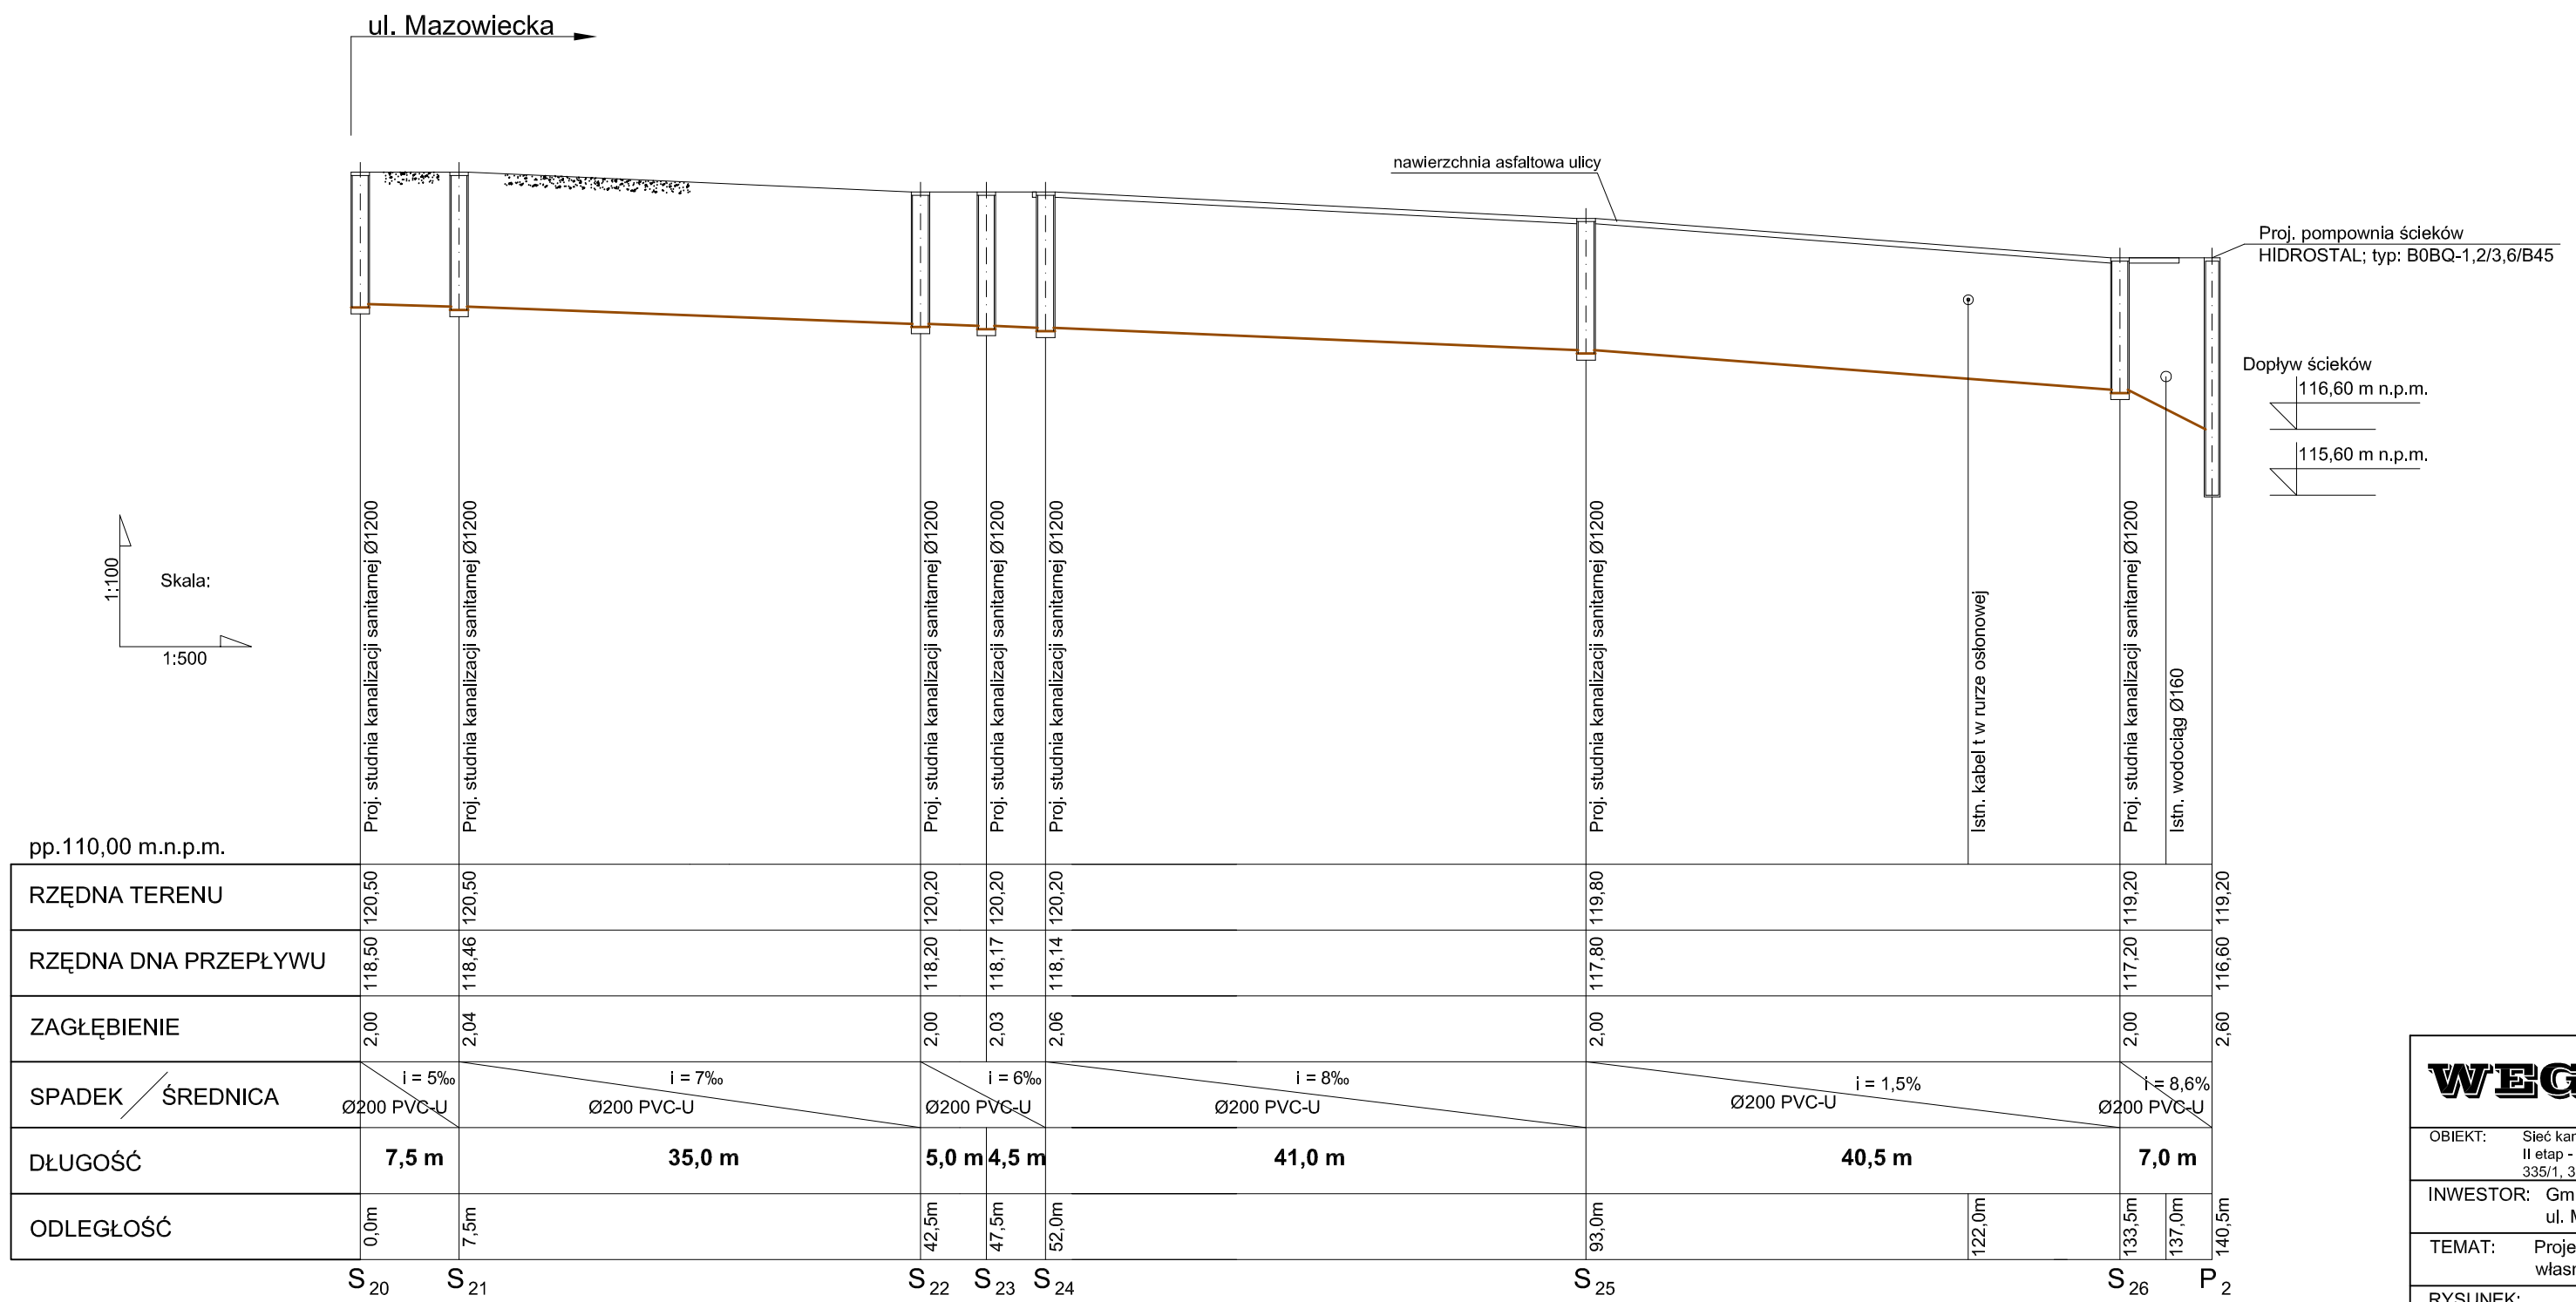

WEGA s.c.	USŁUGI PROJEKTOWE I INWESTYCYJNE T. i J. Strzeleccy 09 - 410 PŁOCK ul. GEN. ANDERSA 26 tel./fax (024) 263-20-41
OBIEKT:	Sieć kanalizacji sanitarnej wraz z przyłączami do granicy własności Gminy Słupno w Cekanowie, gmina Słupno II etap - część II (dz. nr 265/4, 266/5, 265/3, 325/1, 314, 337, 354/3, 338/5, 338/10, 353, 339, 336, 335/1, 334, 333/3, 333/2, 333/1, 332, 331, 330, 329, 328/1, 327/3, 422/7)
INWESTOR: Gmina Słupno ul. Mlszewska 8a, 09 - 472 Słupno	BRANŻA: sanitarna
TEMAT:	Projekt budowlany i wykonawczy sieci kanalizacji sanitarnej wraz z przyłączami do granicy własności Gminy Słupno
RYSUNEK:	Profil sieci kanalizacji sanitarnej w ul. Mazowieckiej
OPRACOWAŁ: inż. Dariusz Umiński	PROJEKTOWAŁ: inż. Teresa Strzelecka Upr. nr 5/90, 82/94
	SPRAWDZIŁ: inż. Henryka Kamińska Upr. nr 100/85
DATA: grudzień 2010	SKALA: 1:100/1:500
	NR RYS: 9